

# BYGG 1 OG 2 - TYPISK SNITT

VEDLEGG E3

Tegningsnr. A30-1 Revisjon nr. A

Type tegning Snitt A Bygg 1 og 2-Vedlegg E3

## TEGNFORKLARING

- - - Ny terrenglinje
- - - Eksisterende terrenglinje

Rev	Nr	Beskrivelse	Date	Sign	Kontr
A		Redusert bygningshøyder	19.01.25	pcg	kp

## MERKNAD:

Se brannkonsept og tegninger.

Kfr. brannrådgiver, RIBr, m.h.t.

- Brannsikkerhet
- Krav til brannmotstand
- Branncelleinndeling
- Alarmanlegg
- Slukkeutstyr
- Rømningsveier

## MERK!

Kfr. statiker, RIB, m.h.t. utførelse og dimensjonering.

Se RIB-tegninger/-detaljer for målsetting, isolering og utførelse av bærende og avstivende elementer, fundamenter m.m.

Lokalisering:

Prosjekteringsgruppen  
 ● ARK : BORG ARKITEKTUR AS Dansberg 17  
1702 Sandnes  
Tlf: 508 43 880  
h@borgarkitektur.no

Fase  
**Endringssøknad**

ARKFORMAT: A2 LANDSKAP

Tiltakshaver  
**Alvimveien 59 AS / Hans Petter Bøckmann**


Prosjekt  
**Nye lagerbygg  
 Alvimveien 59  
 1722 Sarpsborg**

Godkjent  
 hpb  
 Kontroll prosjekt.  
 Sign. Kontroll  
 pcg kp


Godkjent  
 hpb  
 Kontroll utførende  
 Sign. Kontroll

Gnr./Bnr./Festnr.:  
 1/2429  
 Prosjektnr.:  
 230817  
 Tegningsnr.:  
 A30-1  
 Prosjekt nr. for  
 prosjekterende/lev.


Type tegning:  
 Snitt A Bygg 1 og 2-Vedlegg E3

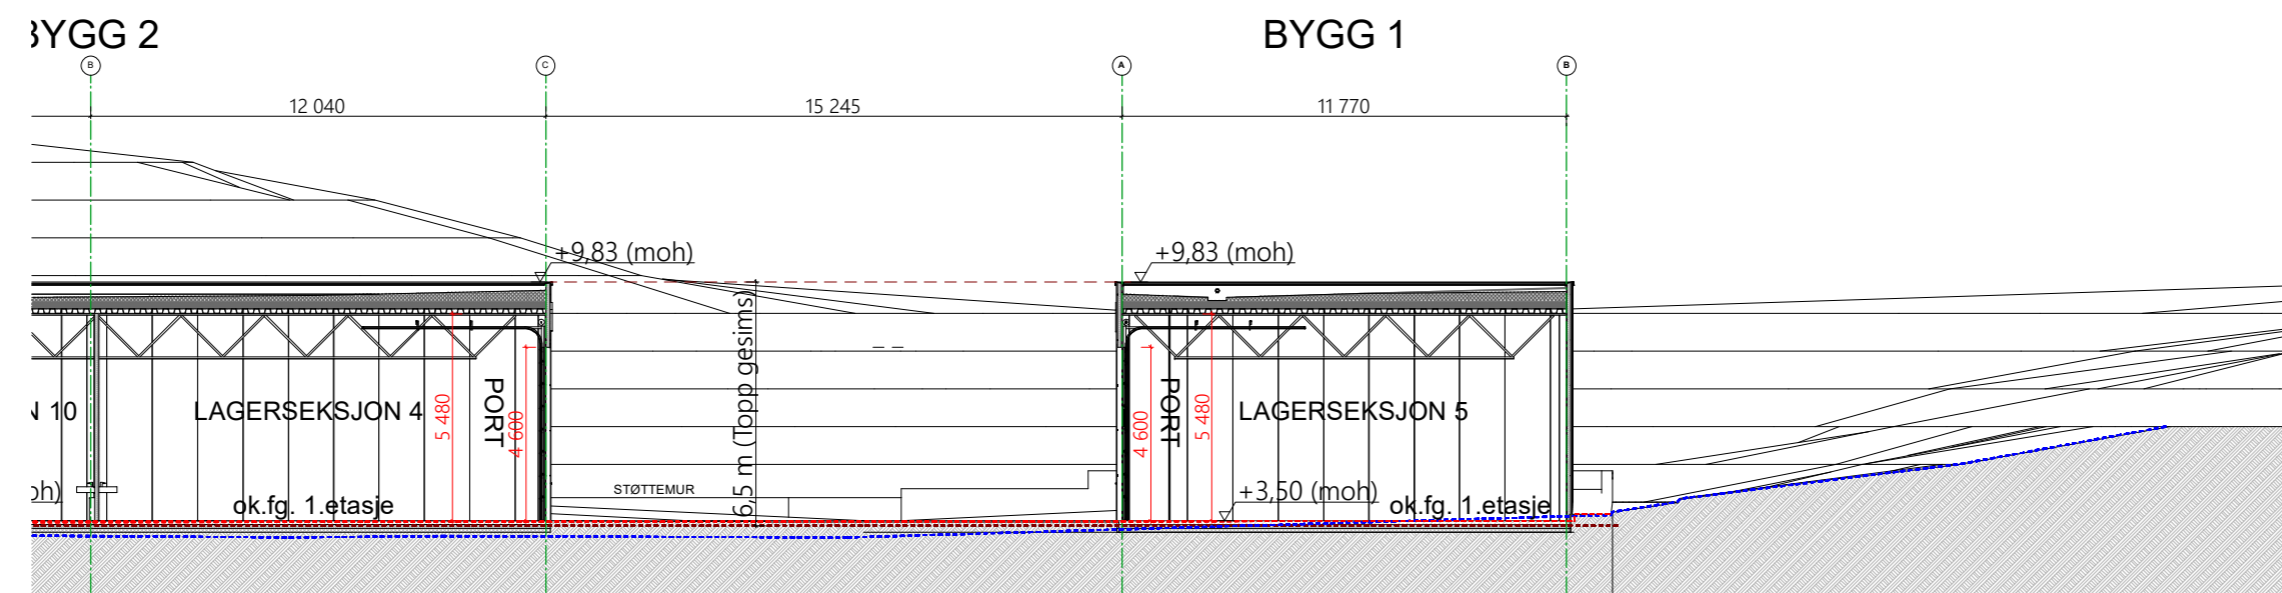

BYGG 1 - SNITT A

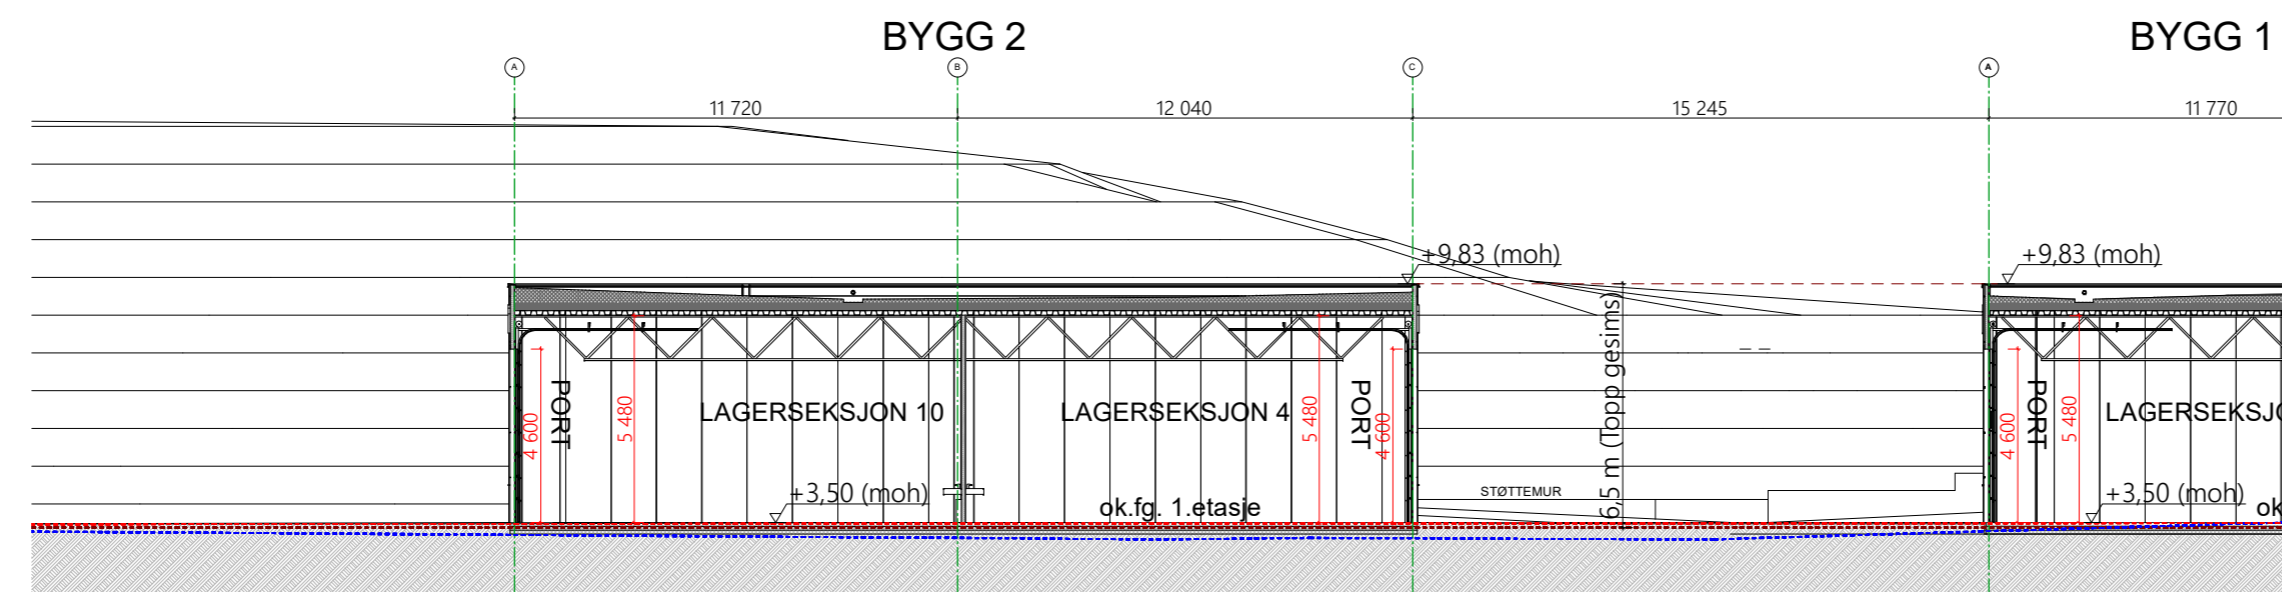

BYGG 2 - SNITT A

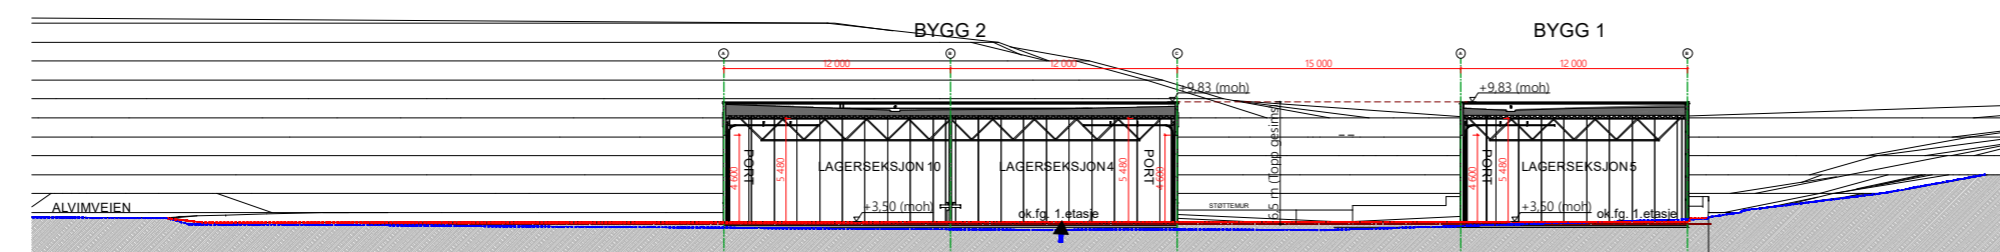

BYGG 1 OG 2 - SNITT A

