

BYGG 2 - FASADER

VEDLEGG E5

Tegningsnr. **A40-2** Revisjon nr. **A**

Type tegning **Fasader Bygg 2-Vedlegg E5**

TEGNFORKLARING

Rev	Nr	Beskrivelse	Date	Sign	Kontr
A		Fasader justert	19.01.25	pcg	kp

MERKNAD:

Se brannkonsept og tegninger.

Kfr. brannrådgiver, RIBr, m.h.t.

- Brannsikkerhet
- Krav til brannmotstand
- Branncelleinnndeling
- Alarmanlegg
- Slukkeutstyr
- Rømningsveier

MERK!

Kfr. statiker, RIB, m.h.t. utførelse og dimensjonering.

Se RIB-tegninger/-detaljer for målsetting, isolering og utførelse av bærende og avstivende elementer, fundamenter m.m.

Lokalisering:



Prosjekteringsgruppen

ARK : BORG ARKITEKTUR AS
Dansberggt 17
 1702 Sandnes
 Tlf: 506 43 880
 h@borgarkitektur.no

Fase

Endringsøknad

ARKFORMAT: A2 LANDSKAP

Tiltakshaver

Alvimveien 59 AS / Hans Petter Bøckmann

Prosjekt

**Nye lagerbygg
 Alvimveien 59
 1722 Sarpsborg**

Dato

13.05.2024

Målestokk

1:200

Kontroll utførende

Sign. Kontroll

Gnr./Bnr./Festnr.:

1/2429

Prosjektnr.:

230817

Type tegning:

Fasader Bygg 2-Vedlegg E5

Godkjent

hpb

Kontroll prosjekt.

Sign. Kontroll

pcg kp

Filnavn

230817-Alvimveien 59-

situasjonsplan-18012024

Dato

13.05.2024

Målestokk


1:200

Kontroll utførende


Sign. Kontroll

Prosjektnr. for


prosjekterende/lev.

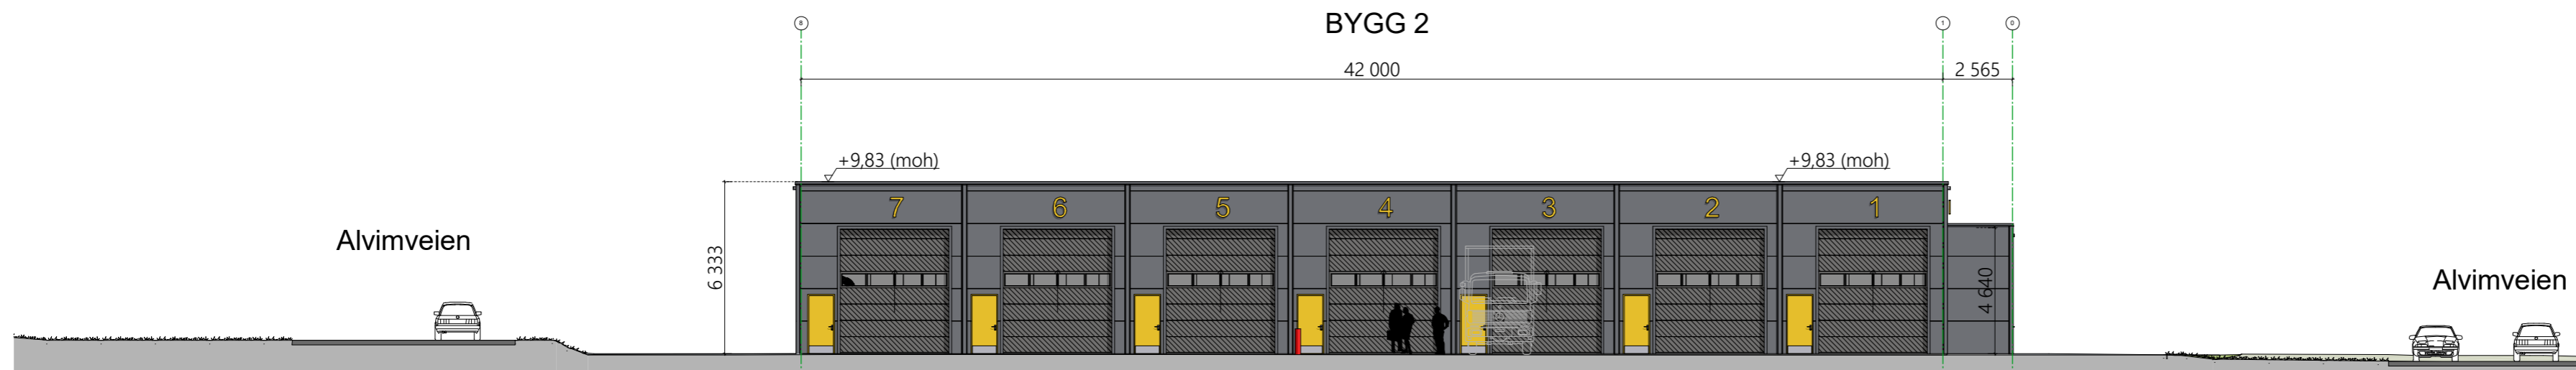


FASADE MOT VEST

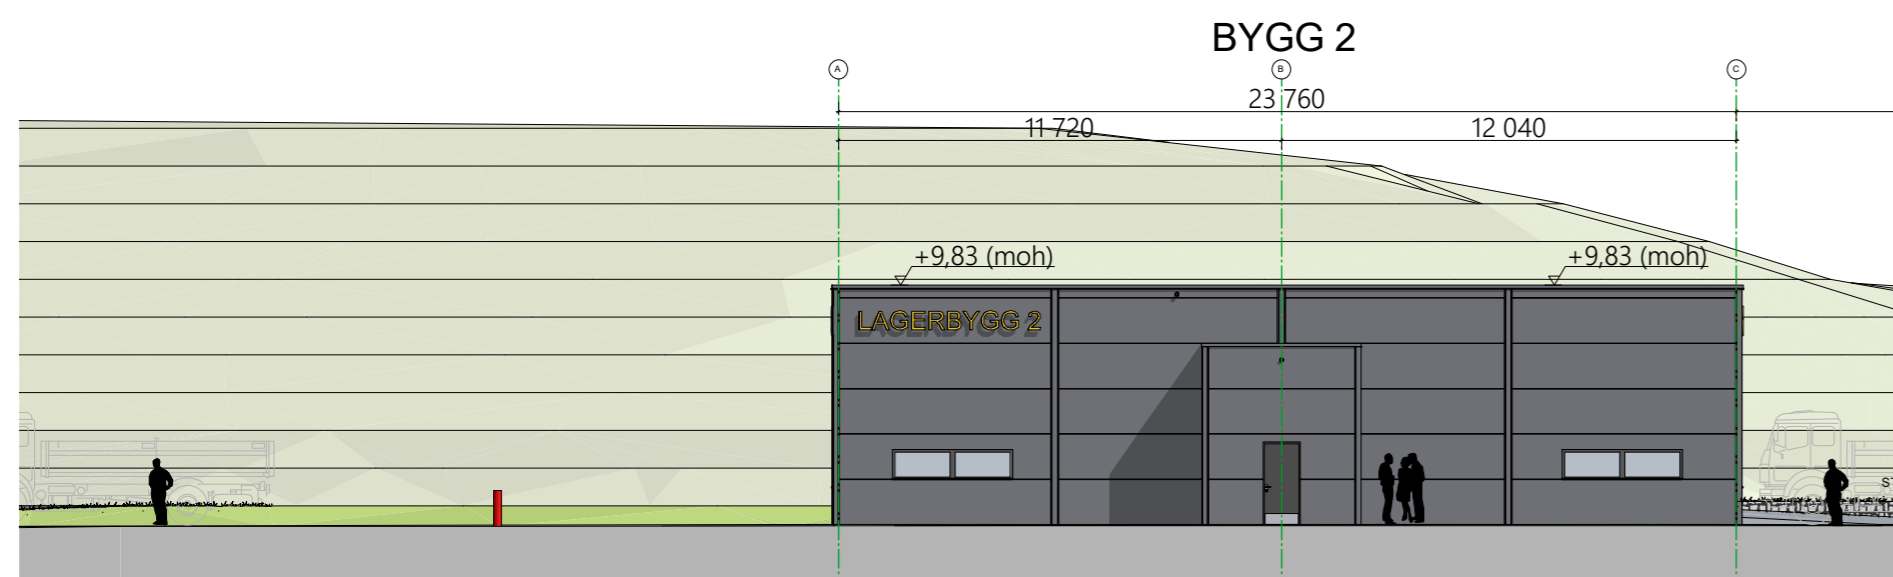

FASADE MOT SYD

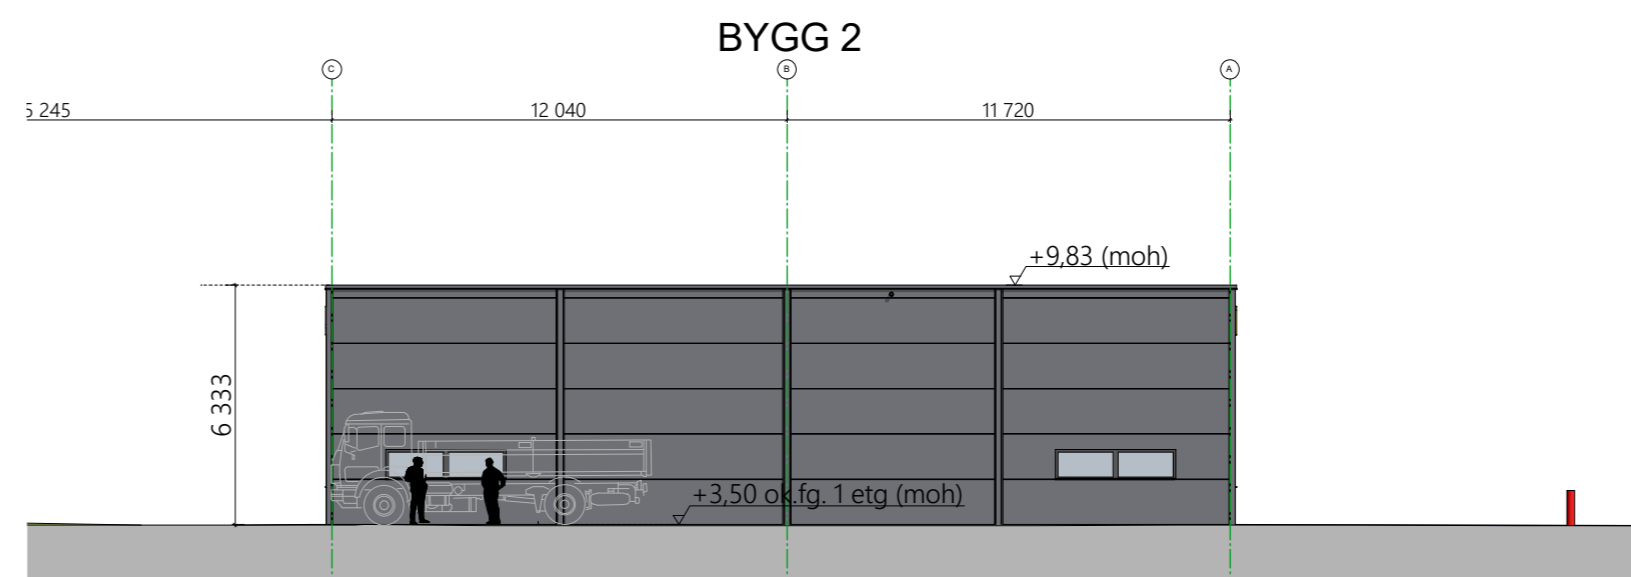

FASADE MOT NORD

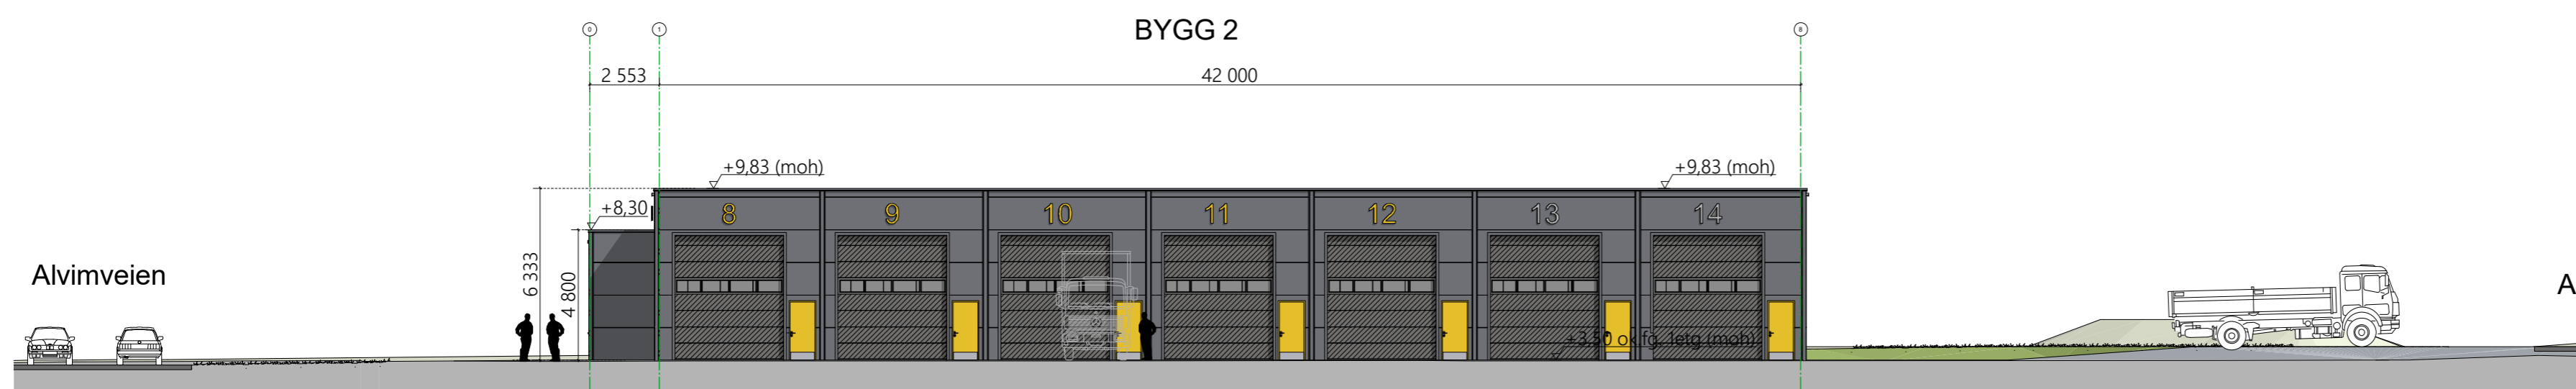

FASADE MOT ØST