BYGG 1 - PLAN

VEDLEGG E1

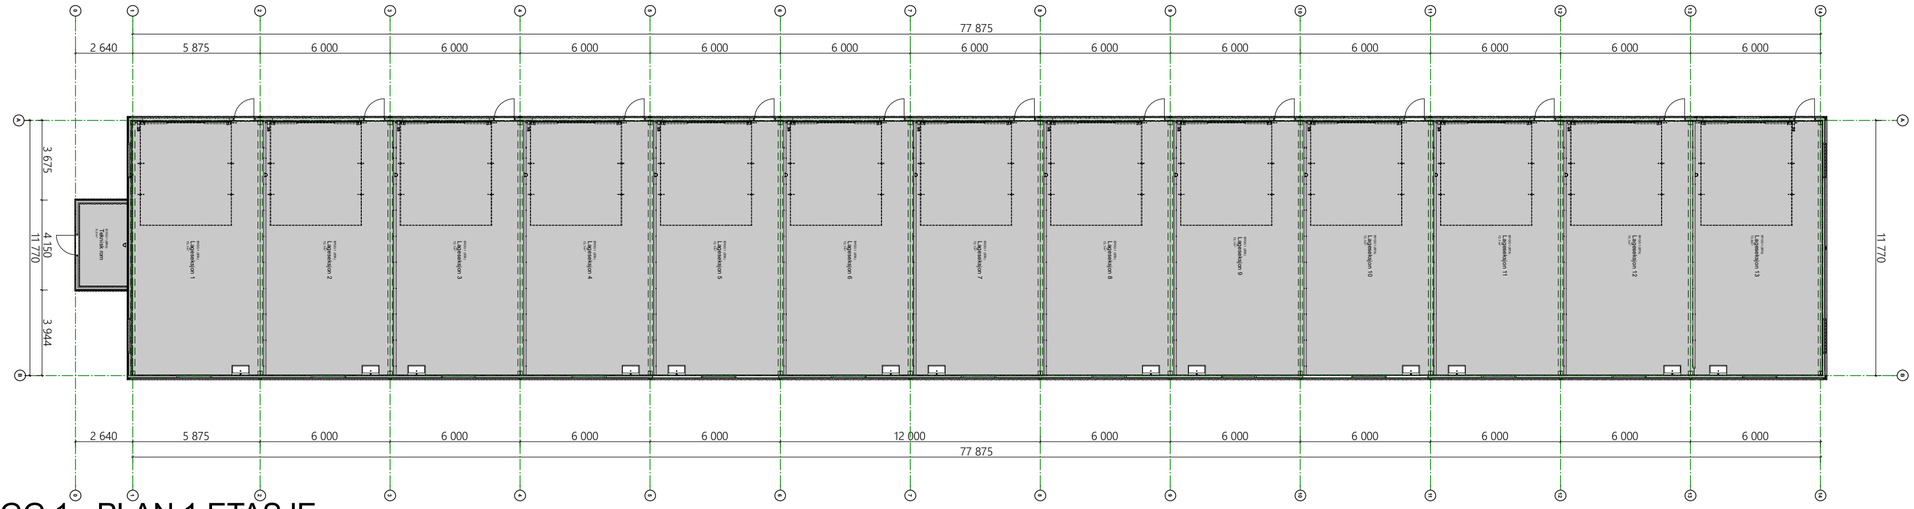

BYGG 1 - PLAN 1.ETASJE

Tegningsnr.	Revisjon nr.
A20-1	A

Type tegning
Plan 1 etasje Bygg 1-Vedlegg E1

TEGNFORKLARING

Rev	Nr	Beskrivelse	Dato	Sign	Kontr
A		Justert plantegning	19.01.25	pcg	kp

MERKNAD:

Se brannkonsept og tegninger.
Kfr. brannrådgiver, RIBr, m.h.t.

- Brannsikkerhet
- Krav til brannmotstand
- Branncelleinndeling
- Alarmanlegg
- Slukkeutstyr
- Rømningsveier

MERK!
Kfr. statiker, RIB, m.h.t. utførelse og dimensjonering.
Se RIB-tegninger/-detaljer for målsetting, isolering
og utførelse av bærende og avstivende elementer,
fundamenter m.m.

Lokalisering:

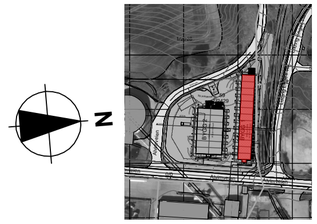

Prosjekteringsgruppen

ARK : **BORG ARKITEKTUR AS**
Danseberget 17
1792 Tistedal
Tlf.: 906 43 880
kp@borgarkitektur.no

Fase
Endringssøknad

ARKFORMAT:A2 LANDSKAP

Tiltakshaver
Alvimveien 59 AS / Hans Petter Bøckmann

Prosjekt
Nye lagerbygg
Alvimveien 59
1722 Sarpsborg

Godkjent: hpb
Kontroll prosjekt.: Sign. pcg, Kontroll kp
Filnavn: 230817-Alvimveien 59-situasjonsplan-18012025.p
Dato: 13.05.2024
Målestokk: **1:200**
Kontroll utførende: Sign. / Kontroll

Gnr./Bnr./Festenr.: **1/2429**
Prosjektnr.: **230817**
Tegningsnr.: **A20-1**
Prosjektnr. for prosjekterende/lev.
Type tegning: **Plan 1 etasje Bygg 1-Vedlegg E1**

BIM med ARCHICAD 25 NOR Filplassering: C:\Users\Grobby\Dropbox\Pdoc\230817-Alvimveien 59\230817-Alvimveien 59-situasjonsplan-18012025.pln