


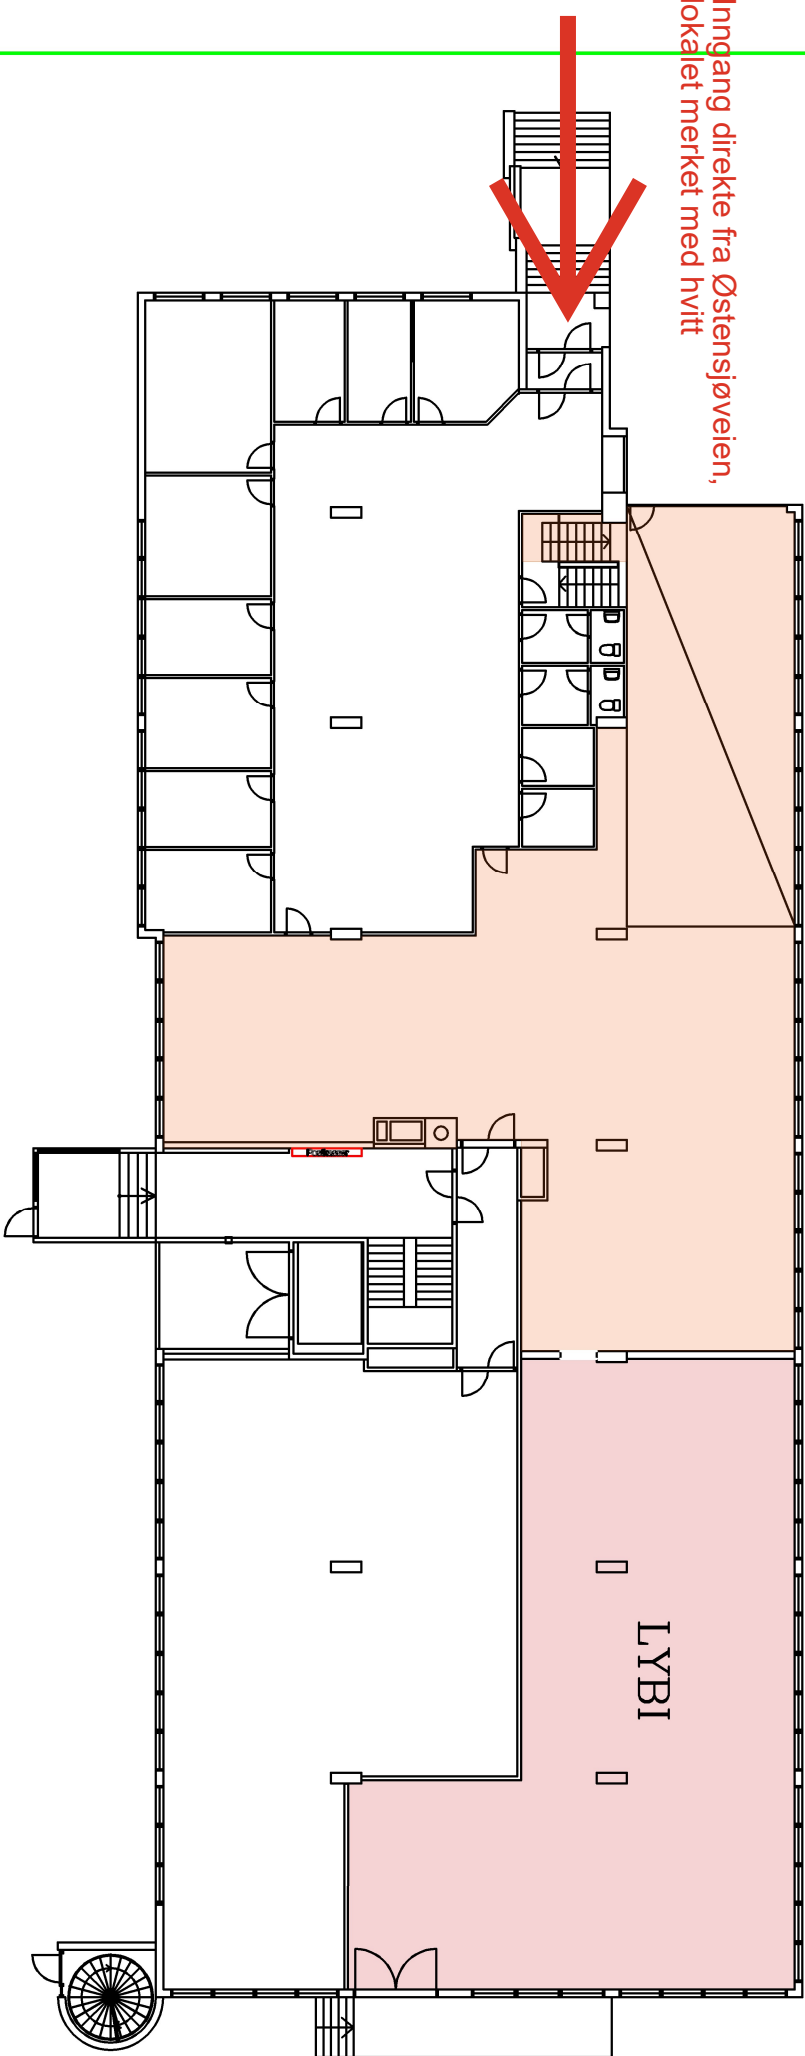

Inngang direkte fra Østensjøveien,
lokalet merket med hvitt

ØSTENSJØVEIEN 18

1. ETG. PLAN
AREALDISPONERING

BRYN EIENDOM AS

Tegn. nr. 103794-01

Mål	Dato	Index
	30.11.01	
Henvi sning	Konstr./Tegnet	Godkjent
103794	H&M	RO

