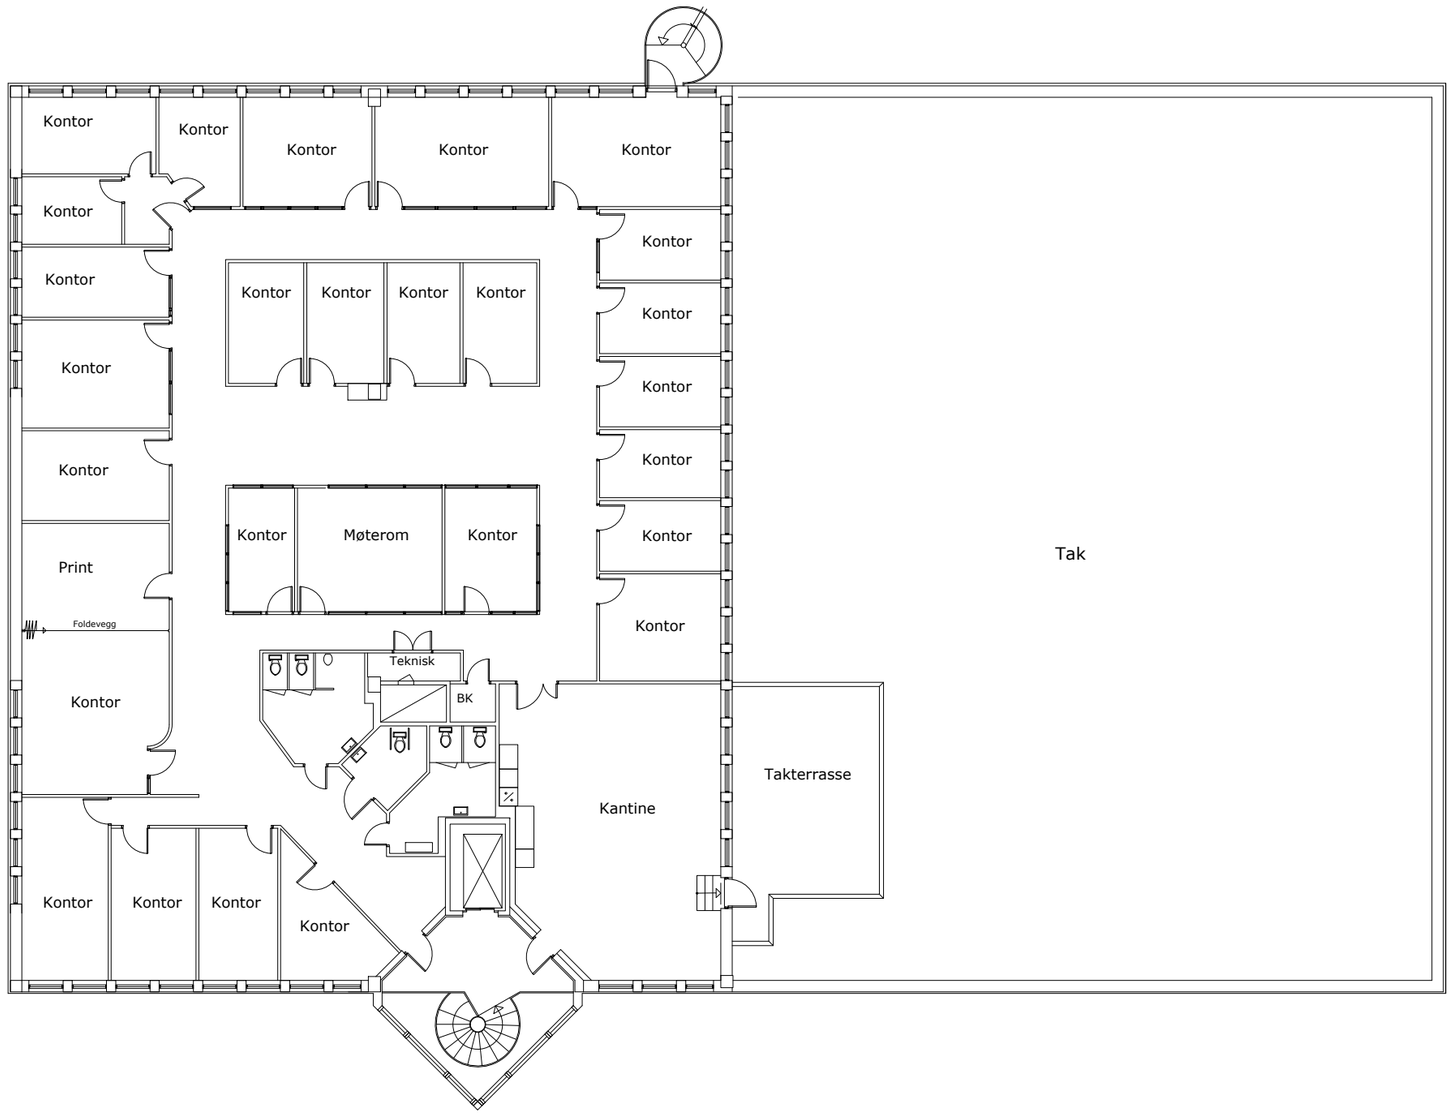

Informasjon

0 1m 2m 3m 4m 5m 6m 7m 8m 9m 10m

Kontrollmål må tas på stedet

REV.:	ENDRINGER:	DATO	TEGN.
A	Oppdatert etter befaring	14.03.18	MSW

Oppdragsgiver:

PRIMULATOR

Adresse på oppdrag:

Johan Scharffenbergsvei 95
0694 Oslo

Thermax
DOKUMENTERT BRANNSIKRING

Plan 4.etasje

- ☐ Arealtegning
- ☑ Arkitekttegning
- ☐ Brannteknisk tegning
- ☐ Prosjekteringstegning

Gårdsnr.:	Bruksnr.:
168	73
Opprettet dato: 01.09.2012	Revisjons dato: 14.03.2018

Org. tegn. av: Thermax/Konvice

Målestokk/format: 1:200/A3

Fil navn: A2018 01-04 A.dwg

Teg.nr.:	Rev.:
A2018 01-04.002	A