


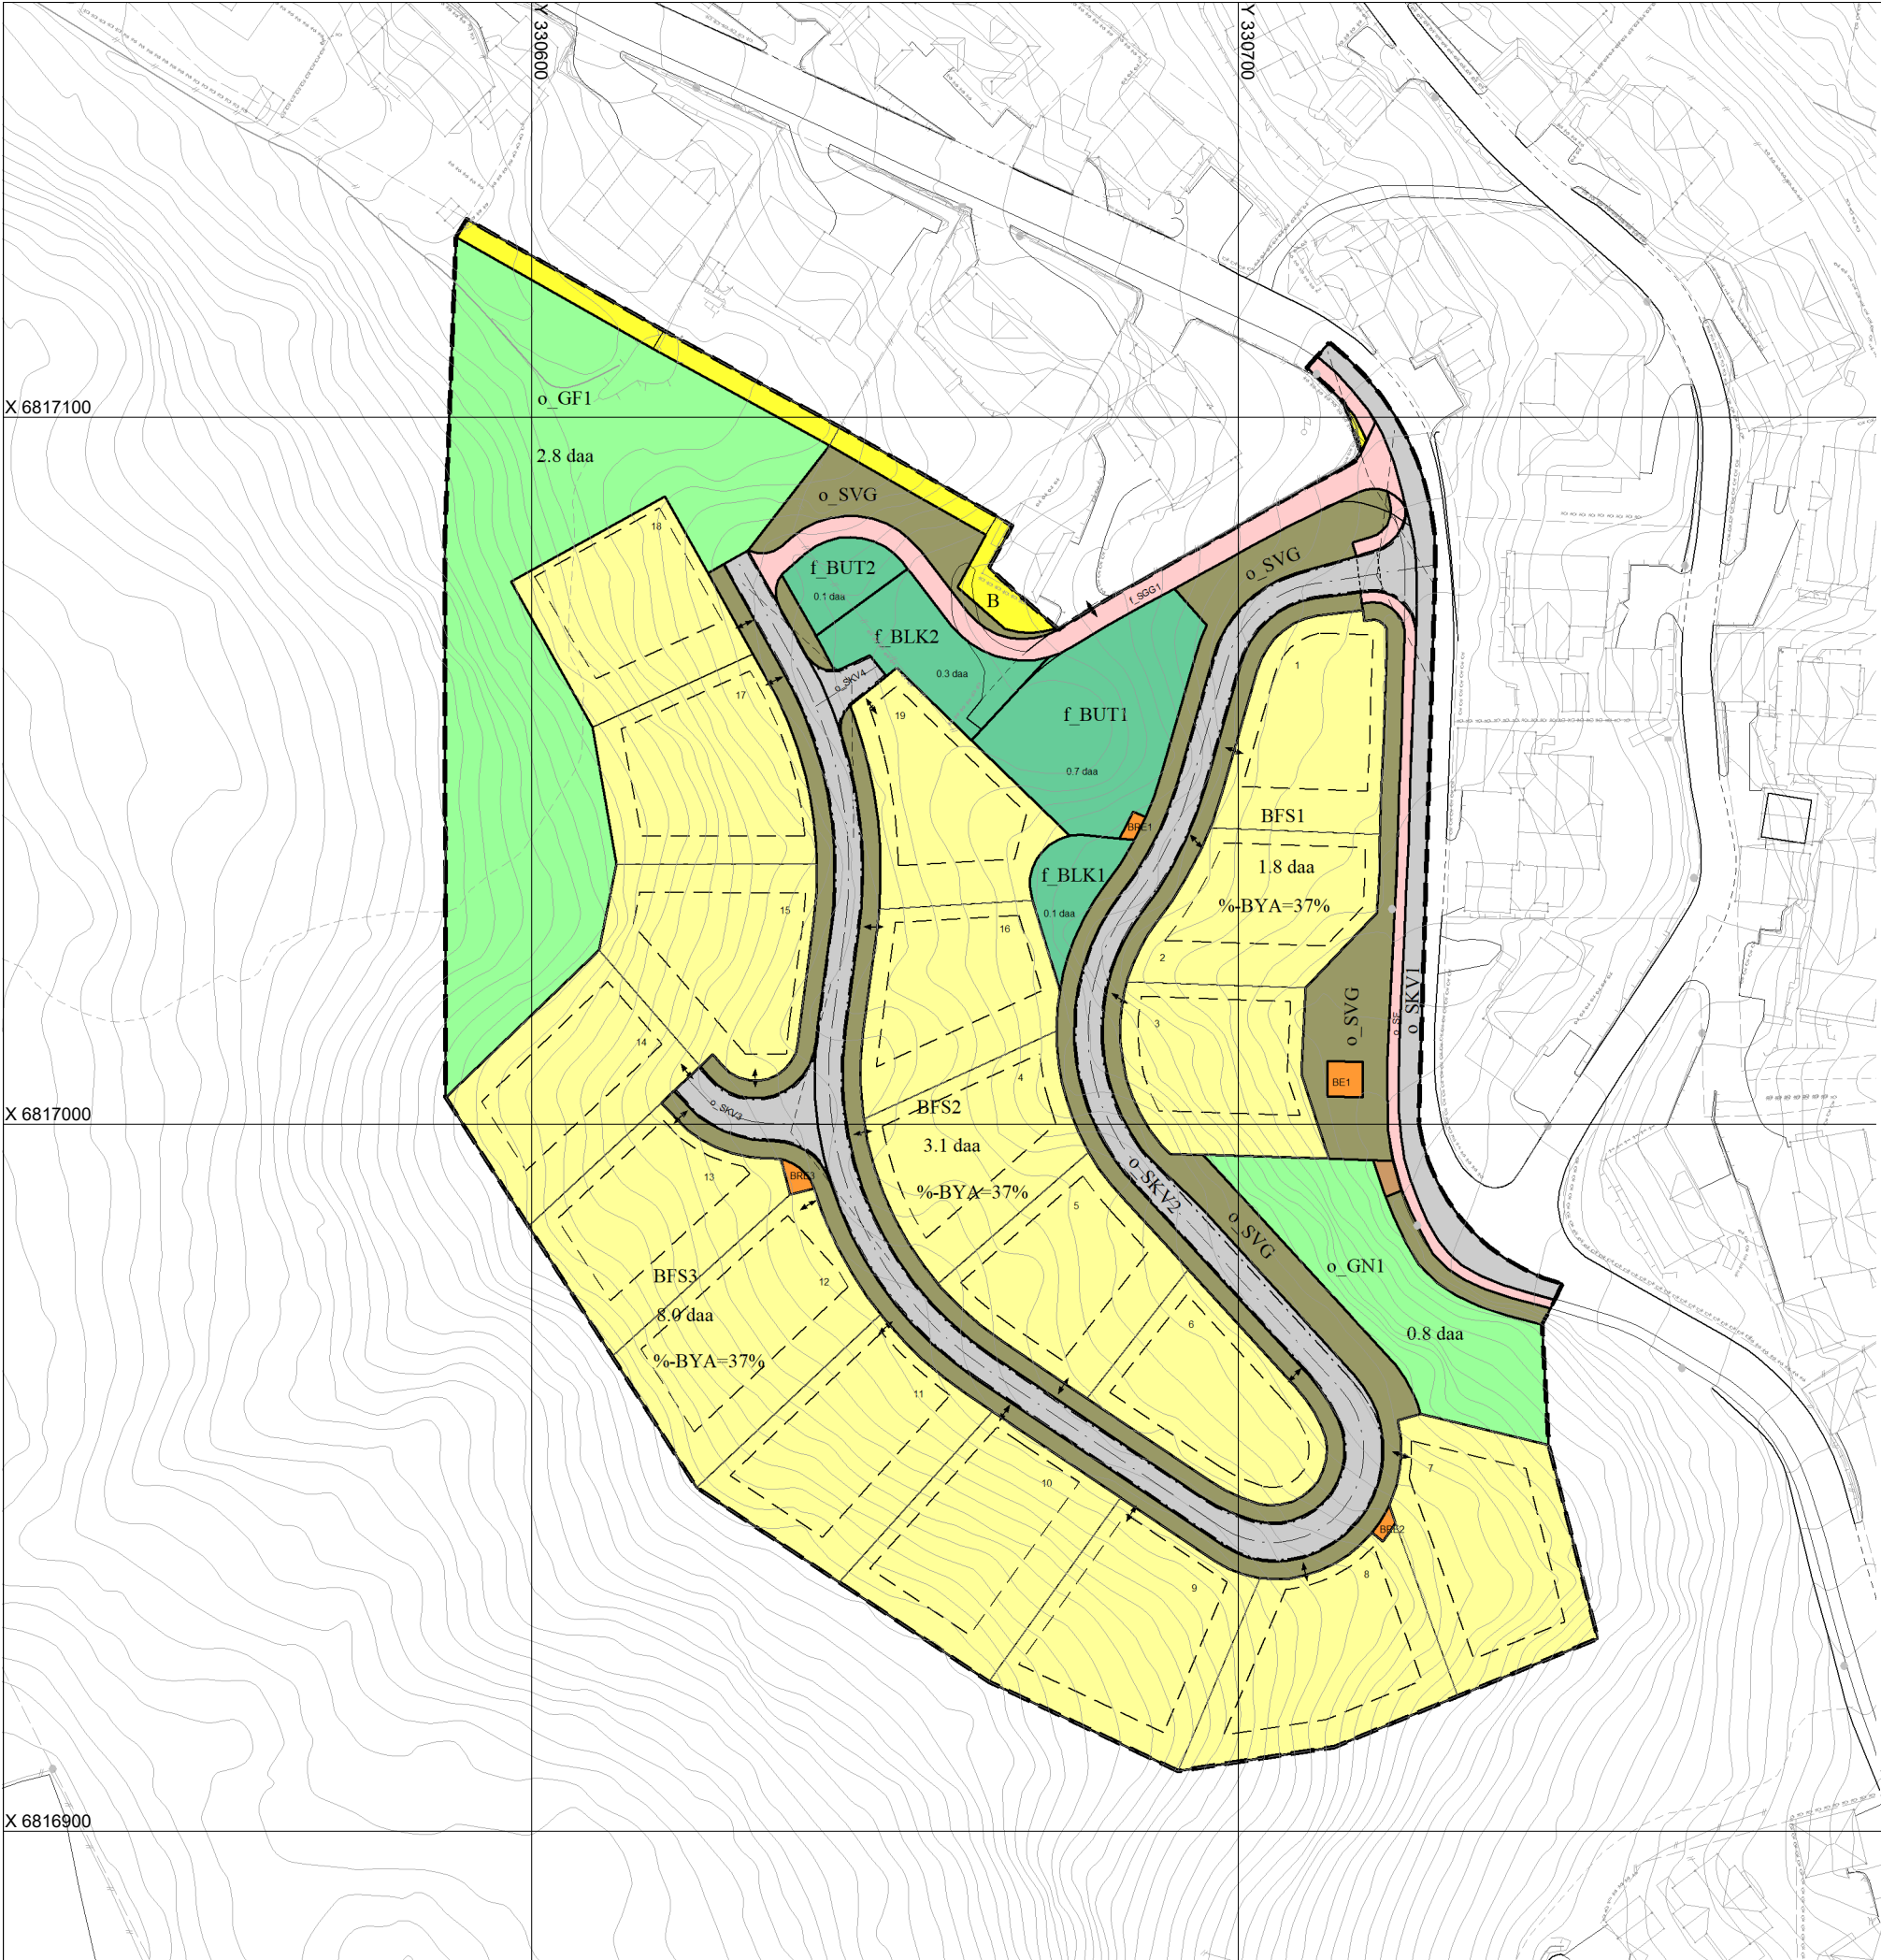

Planvedtak for detaljplan Slåttebakkane, del av gbnr. 62/562

Førde Bystyre har i møte den 00.00.0000, som sak BY-000/00, vedteke detaljplan for Slåttebakkane, del av gbnr. 62/562.

Plankart med tilhøyrande føresegner

Førde, den

Olve Grotle
ordfører

Lise Mari Haugen
rådmann

TEIKNFORKLARING

PBL § 12-1 REGULERINGSPLAN
- PBL § 12-3 DETALJREGULERING

BEBYGGELSE OG ANLEGG (PBL §12-5, nr. 1)

- Bustader B
- Bustader - frittliggande småhus BFS1 - BFS3
- Energianlegg, netstasjon BE
- Renovasjon, bossoppstilling BRE1 - BRE3
- Uteoppshaldsareal f_BUT1 - f_BUT2
- Leikeplass f_BLK1 - f_BLK2


SAMFERDSELSANLEGG OG TEKNISK INFRASTRUKTUR (PBL §12-5, nr.2)

- Køyreveg o_SKV1 - o_SKV4
- Fortau o_SF
- Gangveg/gangareal f_SGG
- Annan veggrunn grøntareal o_SVG
- Kollektivhaldeplass, busstopp o_SKH

GRØNNSTRUKTUR (PBL §12-5, nr. 3)

- Friområde o_GF
- Naturområde o_GN

LNFR OMRÅDER (PBL §12-5, nr. 5)

 

BRUK OG VERN AV SJØ OG VASSDRAG (PBL §12-5, nr. 6)



OMSYNSONER (PBL §12-6)

Sikringsone (PBL §12-6 pkt. a1)




LINJESYMBOLER

- Planens begrensning
- Formålsgrense
- Byggegrense
- Regulert tomtegrense
- Regulert senterlinje veg
- Eigedomsgrense som skal oppheves
- Regulert frisktlinje



Omriss av hus som er med i planen

 

Bygninger som skal fjernast

PUNKTSYMBOLER



Av-/påkjøyring.

Ekvidistanse 1m

Kartmålestokk: 1:1000



REVISJONAR

Dato:

Detaljplan med tilhørande reguleringsføresegner for
Slåttebakkane
- del av gbnr.62/562

Kartblad:

Kartprodusent: RF

Dato: 08.03.2019

SAKSASHANDSAMING ETTER PLAN- OG BYGNINGSLOVA

SAKSNR.

DATO

SIGN.

Kunngjering av oppstart

1. gangs handsaming i planutvalet

Offentleg ettersyn frå

2. gangs handsaming i planutvalet

Bystyrevedtak

Planen utarbeida av:

Flataker Landskap, Pb 5109, 6021 Ålesund,

Arkiv.nr.: L12.1906

Planid:

143220190006



FØRDE KOMMUNE