


Skisse ikke arbeidstegning

K2

K3

K4

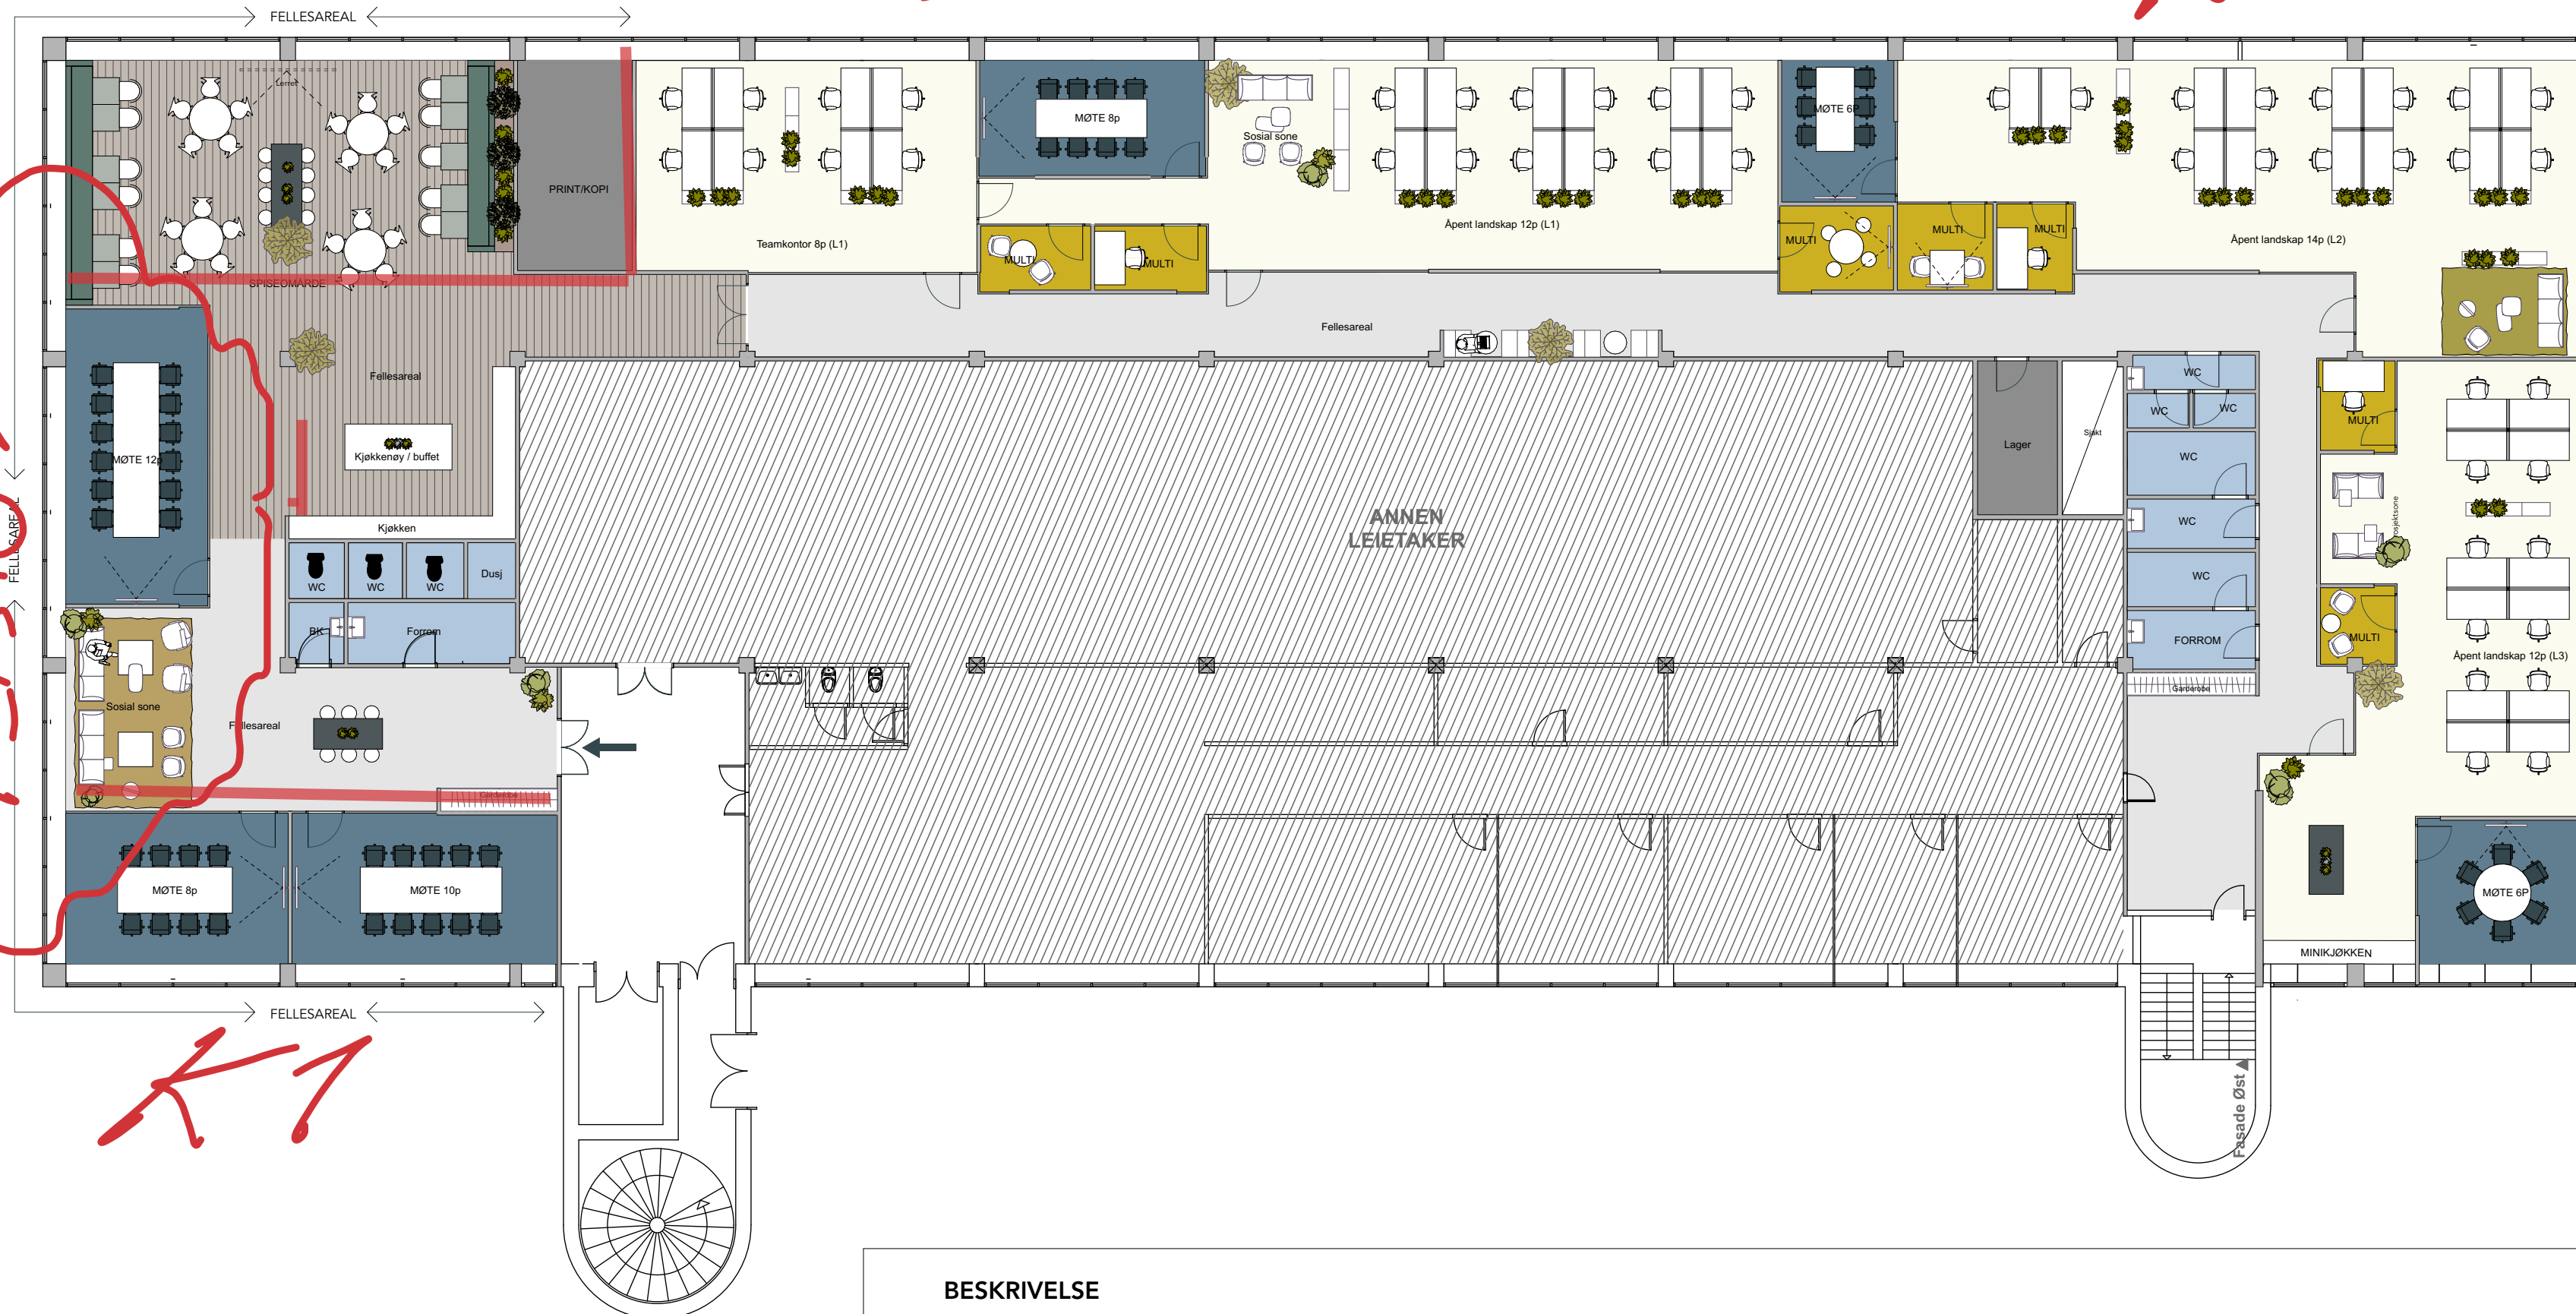

Dinner-oppsett
Spise/Sosial

K1

K5

BESKRIVELSE

L1

- 12 Arbeidsplasser i åpent landskap
- 8 Arbeidsplasser i teamkontor
- 2 Møterom
- 3 Multirom
- 1 Sosial sone

20 Arbeidsplasser totalt

L2

- 14 Arbeidsplasser i åpent landskap
- 1 Møterom
- 2 Multirom
- 1 Sosial sone

14 Arbeidsplasser totalt

L3

- 12 Arbeidsplasser i åpent landskap
- 1 Møterom
- 2 Multirom
- 1 Sosial sone med minikjøkken

12 Arbeidsplasser totalt

FELLES

- 3 Møterom
- 1 Sosial sone
- 1 Kjøkken
- 1 Spisesone 50p
- 1 Print/kopi
- WC

Alle mål må kontrolleres på stedet. Tegningen viser hovedutforming og prinsipp-løsninger. Leverandør skal ivareta og innestå for alle krav til styrke og kvalitet. Tilsi slike hensyn at løsninger vist på tegning bør justeres, må leverandøren kontakte Metropolis arkitektur & design AS.

Rev	Beskrivelse	Dato	Sign	Kontr	Rev	Beskrivelse	Dato	Sign	Kontr	Rev	Beskrivelse	Dato	Sign	Kontr

METROPOLIS ARKITEKTUR & DESIGN AS
ROSENBOGGATA 19 C 0354 OSLO
SENTRALBORD: +47 40 00 63 33

DATO OPPRETET: 10.10.22
TEGNINGSNUMMER: SKISSE

Ryensvingen 3
Prospekt 2. etasje

221016_Ryensvingen3_alt1.pln
SKALA PÅ A2 ARK: 1:150
REV.: CSL