



Alle mål må kontrolleres nøye - ta kontrollmåling på stedet. Dette er en originaltegning og må ikke kopieres
Vi tar forbehold om avvik mellom objekter på tegningen og innhold i tilbudet. Ved avvik er det tilbudet som gjelder.


601137COR014774.cndrv | Opprinnelig tegning : 79-Minikjøkken

Kunde
Lagerbygg AS
Bakerøya 8
3060 SVELVIK
martin@aksen.no




Selger
Elise Berg Nes

Tegningsnr 79
Utskrevet 06.03.2024
Utarbeidet 04.03.2024
Endret 04.03.2024
Perspektiv

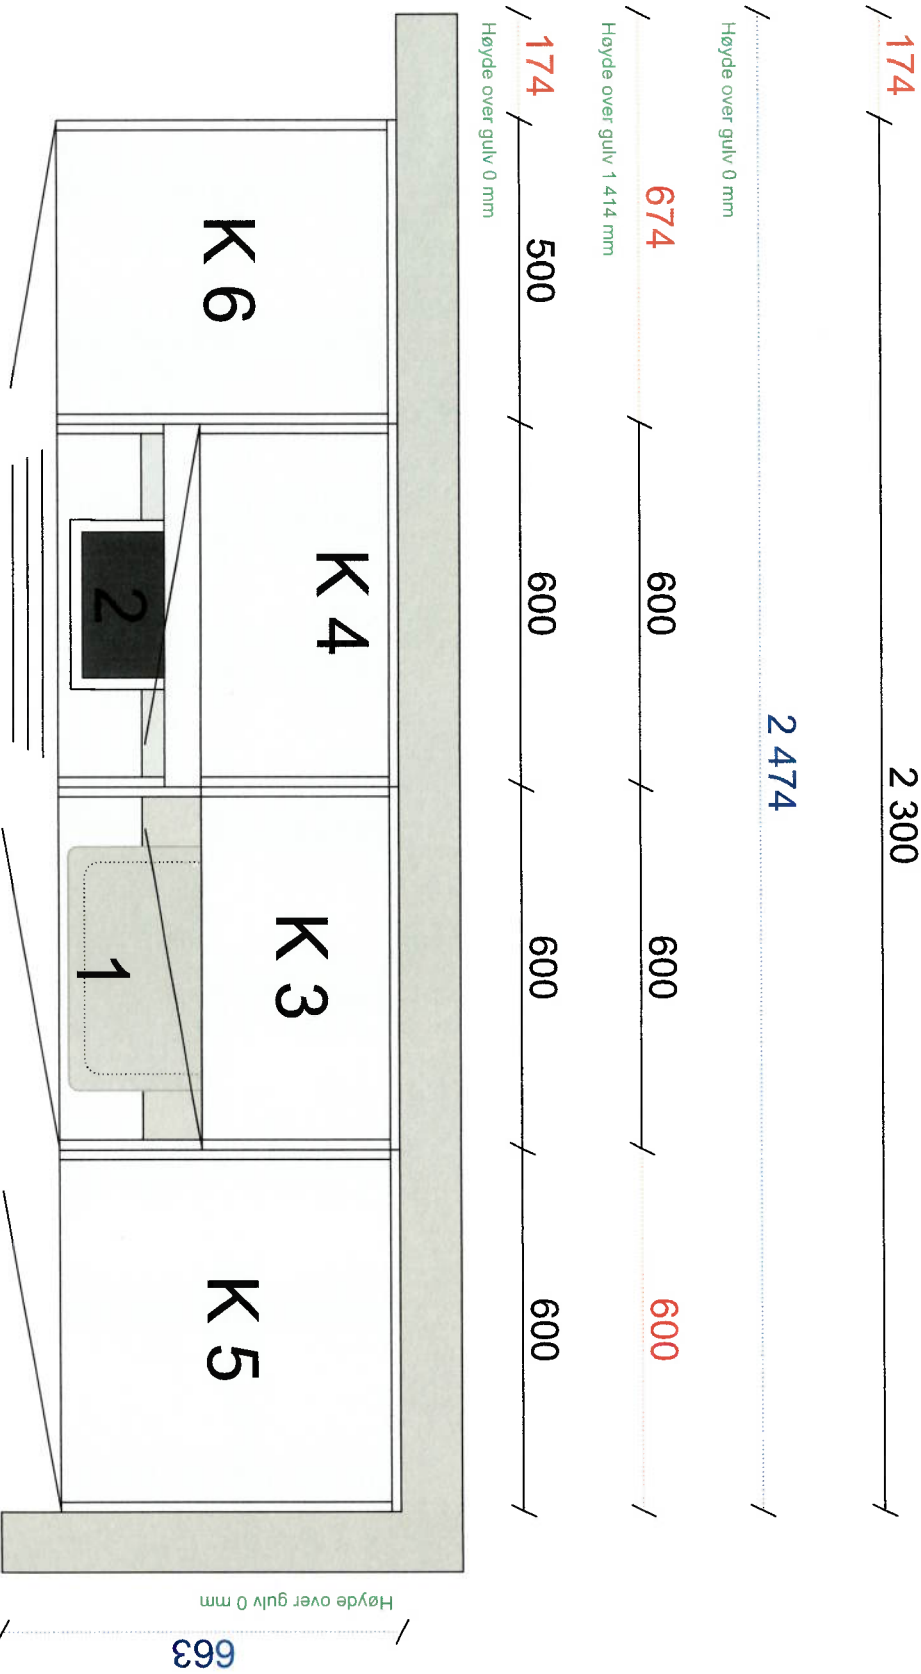

Alle mål må kontrolleres nøye - ta kontrollmål på stedet. Dette er en originaltegning og må ikke kopieres. Vi tar forbehold om avvik mellom objekter på tegningen og innhold i tilbudet. Ved avvik er det tilbudet som gjelder.

601137C0R014774.cndrw	Opprinnelig tegning : 79-Minikjøkken	Kunde Lagerbygg AS Bakerøya 8 3060 SVELVIK martin@aksen.no		Målestokk 1:12 Selger Elise Berg Nes	Tegningsnr 79 Utskrevet 06.03.2024 Utarbeidet 04.03.2024 Endret 04.03.2024
				Plantegning	