

HOUSE 1 / HOUSE 2				
1 ETG	BRA	SOV	parking	
1	96	2	2	2
2	70	1	1	1
3	42	0		1
4	68	1		1
5	84	1		1
6	70	1		1
430				
2 ETG	BRA	SOV		
7	96	3	2	2
8	70	2	1	1
9	42	1	1	1
10	68	2	1	1
11	84	2	1	1
12	80	2	1	1
440				
3 ETG	BRA	SOV		
13	96	3	2	2
14	88	2	1	1
15	42	1	1	1
16	68	2	1	1
17	84	2	1	1
18	70	2	1	1
448				
4 ETG	BRA	SOV		
19	96	3	2	2
20	70	2	1	1
21	42	1	1	1
22	76	2	1	1
23	84	2	1	1
24	80	2	1	1
448				
5 ETG	BRA	SOV		
25	130			2
26	112			2
27	123			2
365 parking				34
<b>TOTAL BRA</b>	<b>2131</b>			
sports BOD	135 m2			

HOUSE 3				
1 ETG	BRA	SOV	parking	
1	96	2	2	2
2	70	1	1	1
3	42	0		1
4	68	1		1
276				
2 ETG	BRA	SOV		
5	96	3	2	2
6	70	2	1	1
7	42	1	1	1
8	68	2	1	1
276				
3 ETG	BRA	SOV		
9	96	3	2	2
10	88	2	1	1
11	42	1	1	1
12	68	2	1	1
294				
<b>TOTAL BRA</b>	<b>846</b>	<b>parking</b>	<b>15</b>	
sports BOD	70 m2			

	BRA	parking
house 1	2131	34
house 2	2131	34
house 3	846	15
<b>TOTAL</b>	<b>5108</b>	<b>83</b>



parking needed: 34+34+15=83  
+ quests

parking under house 1-2 - 66 places  
outside 25 - TOTAL: 100 places

TOTAL: 91 places

BOD 290 m<sup>2</sup>

projekt			
<b>Bjørndalåsen B3</b>			
situation plan		målestokk 1:1000, 1:10,01/A4	revisjon 3
arkitekt	AT HOME OÜ Ülle Maiste, at-home.ee	side 1/13	dato 10.03.2023

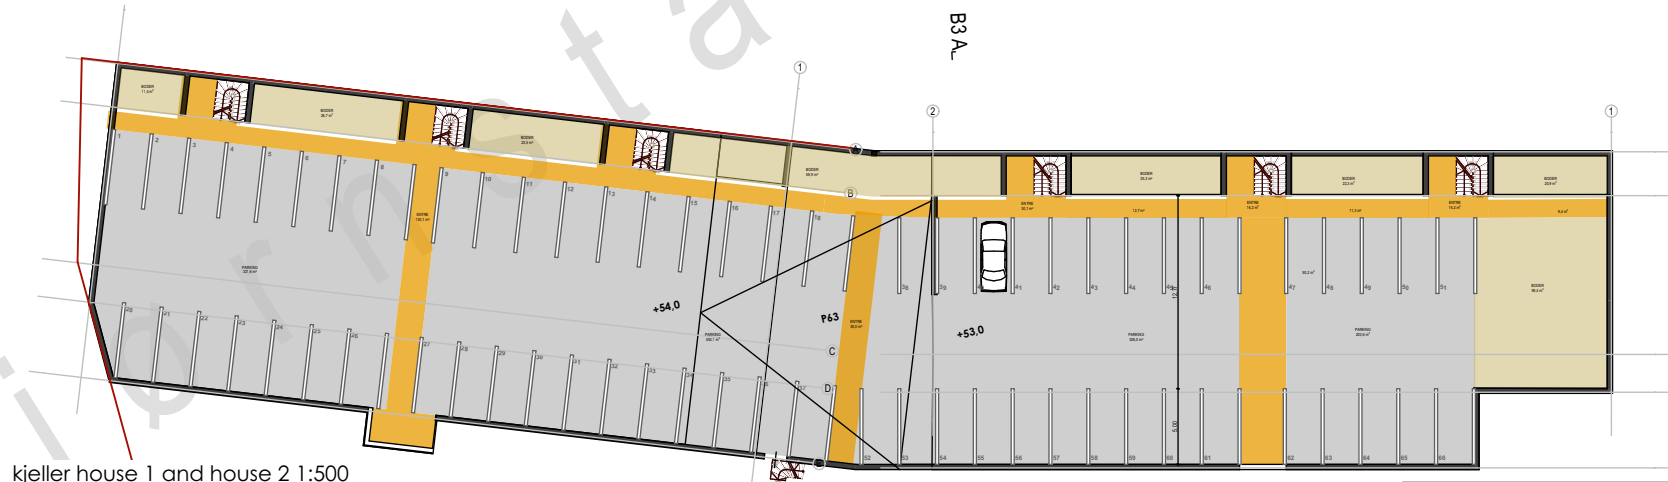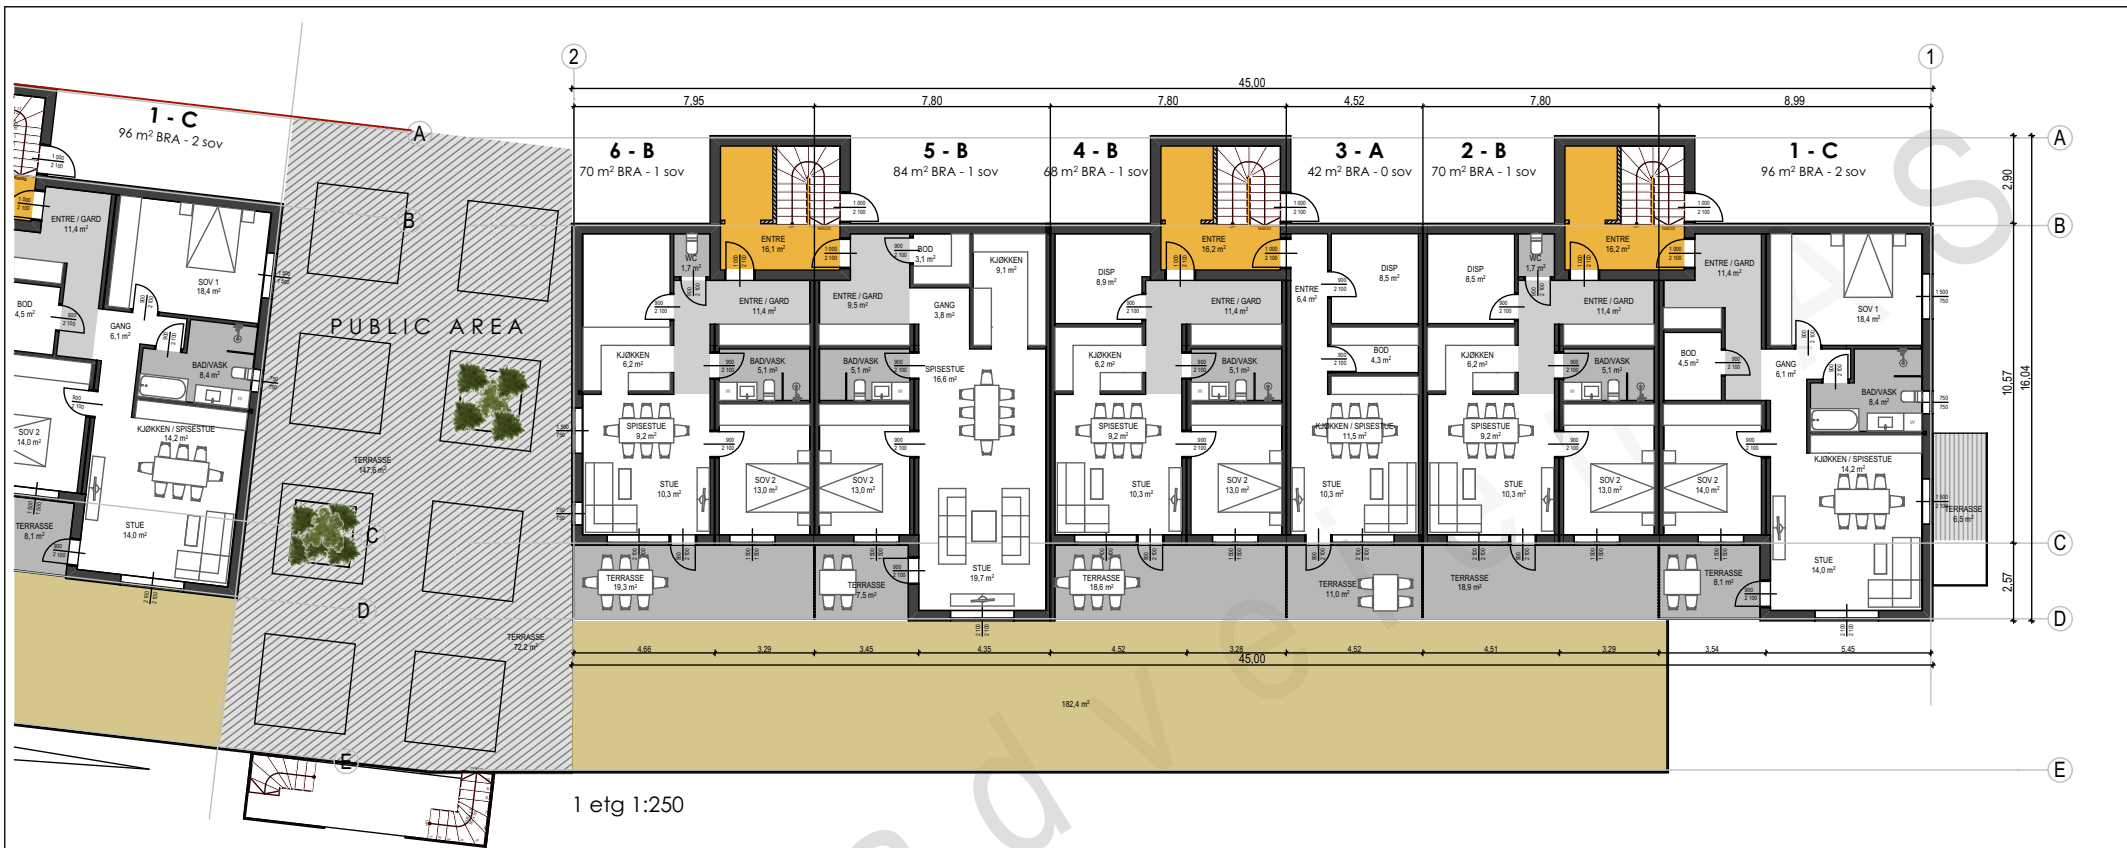


prosjekt		
<b>Bjørndalåsen B3</b>		
house 1-2 plan 1 etg og kjeller	målestokk 1:250, 1:500/A4	revisjon 3
arkitekt AT HOME OÜ Ülle Maiste, at-home.ee	side 2/13	dato 10.03.2023



prosjekt		<b>Bjørndalåsen B3</b>	
house 1-2 plan 2-3 etg	målestokk	1:250/A4	revisjon 3
arkitekt	AT HOME OÜ	side 3/13	dato 10.03.2023
	Ülle Maiste, at-home.ee		




prosjekt		<b>Bjørndalåsen B3</b>	
house 1-2 plan 4-5 etg	målestokk	1:250/A4	revisjon 3
arkitekt	AT HOME OÜ Ülle Maiste, at-home.ee	side 4/13	dato 10.03.2023

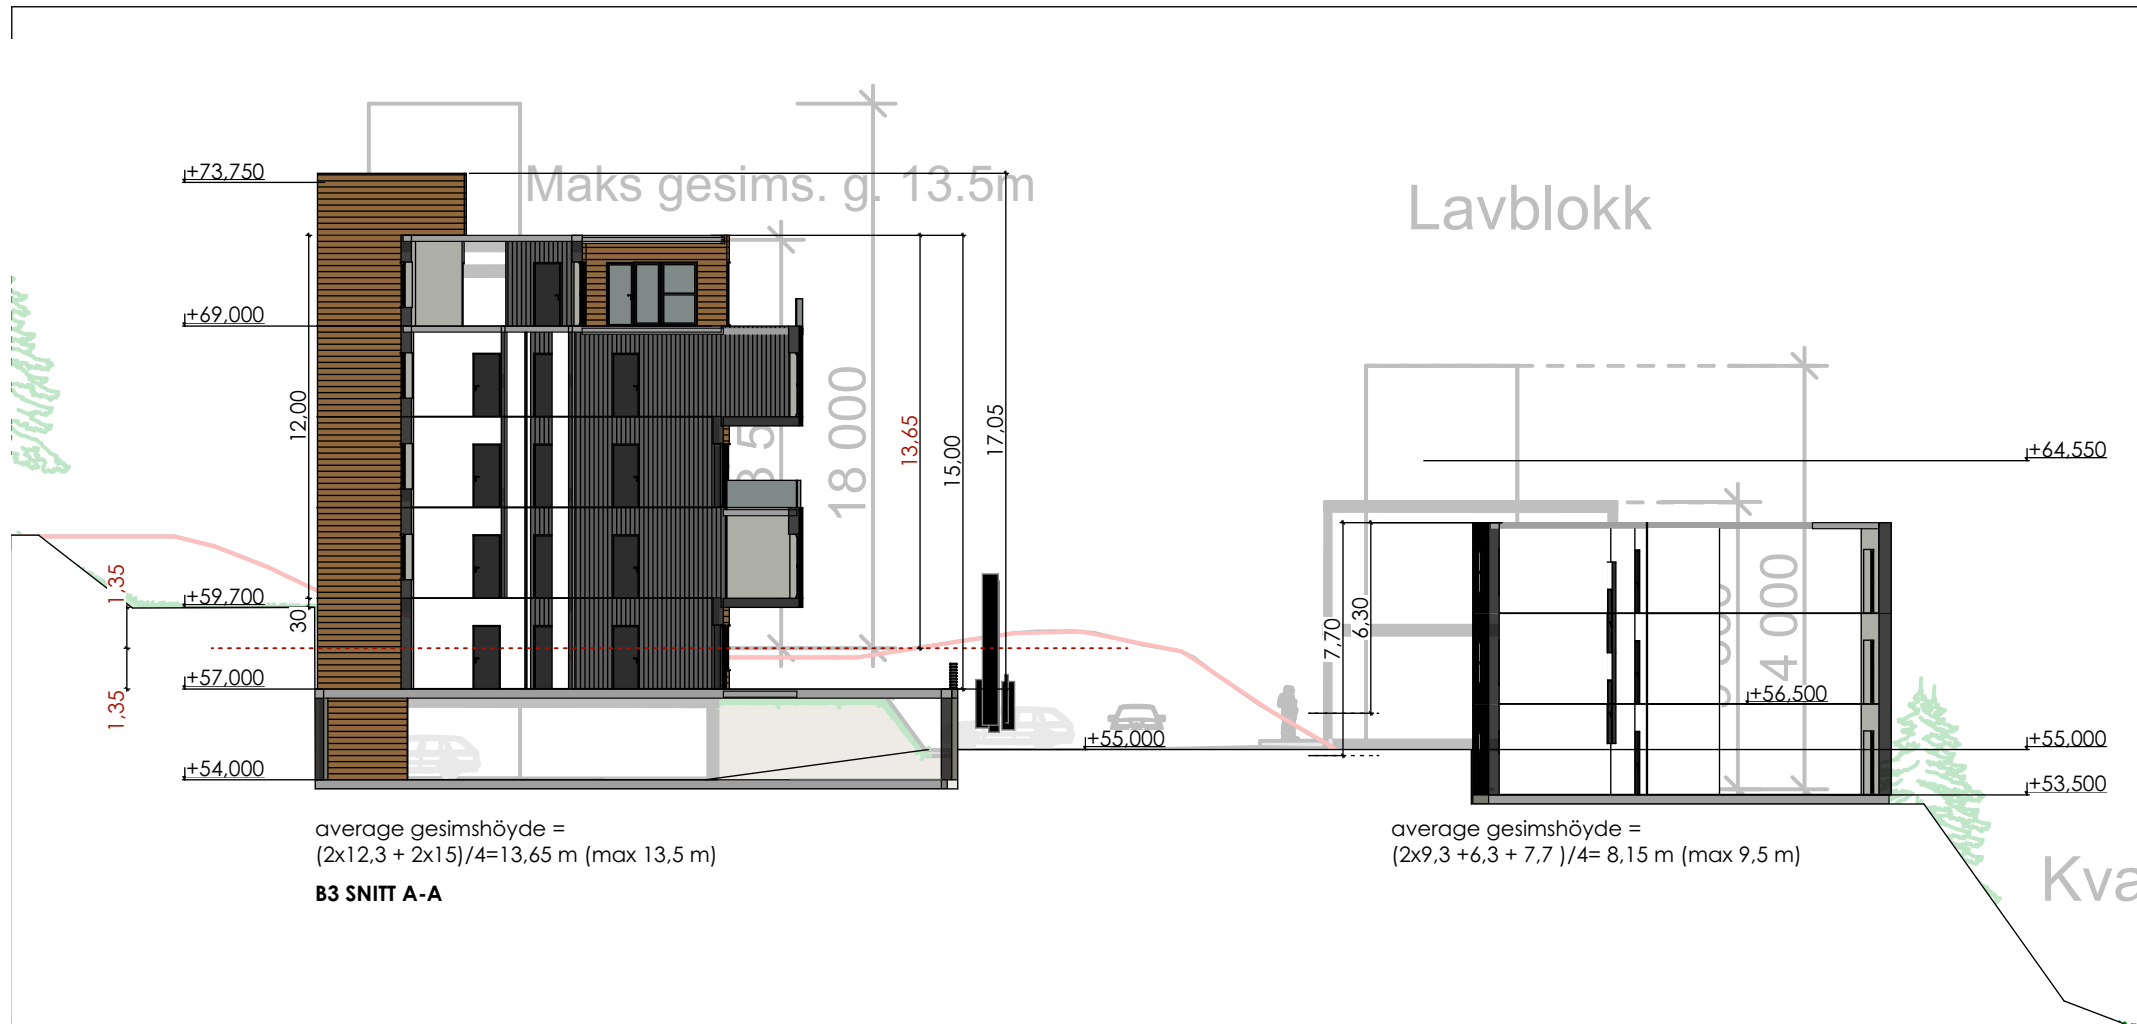


Bjørndalåsen B3

prosjekt			
<b>Bjørndalåsen B3</b>			
house 2 snitt A-A	målestokk	1:250/A4	revisjon
			3
arkitekt	AT HOME OÜ	side	dato
	Ülle Maiste, at-home.ee	5/13	10.03.2023

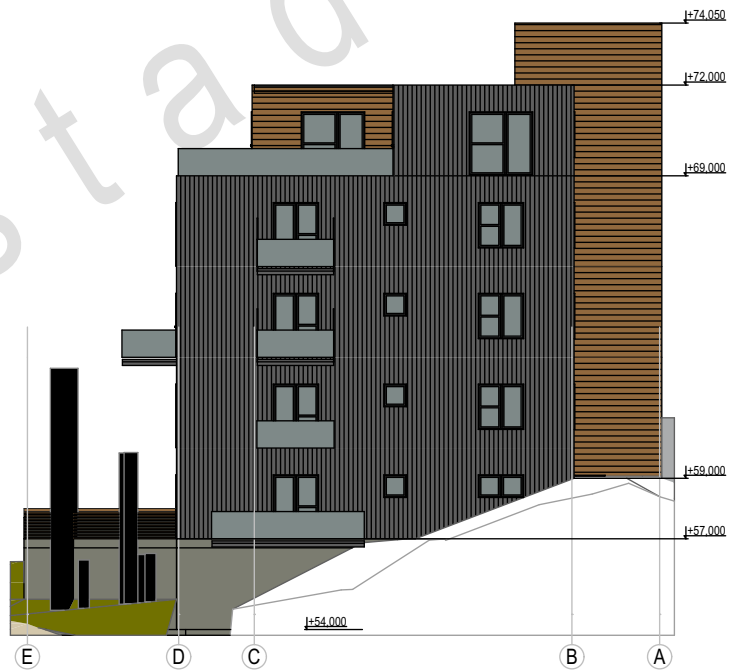

prosjekt			
<b>Bjørndalåsen B3</b>			
house 2 fasade	målestokk 1:250/A4	revisjon 3	
arkitekt AT HOME OÜ Ülle Maiste, at-home.ee	side 6/13	dato 10.03.2023	

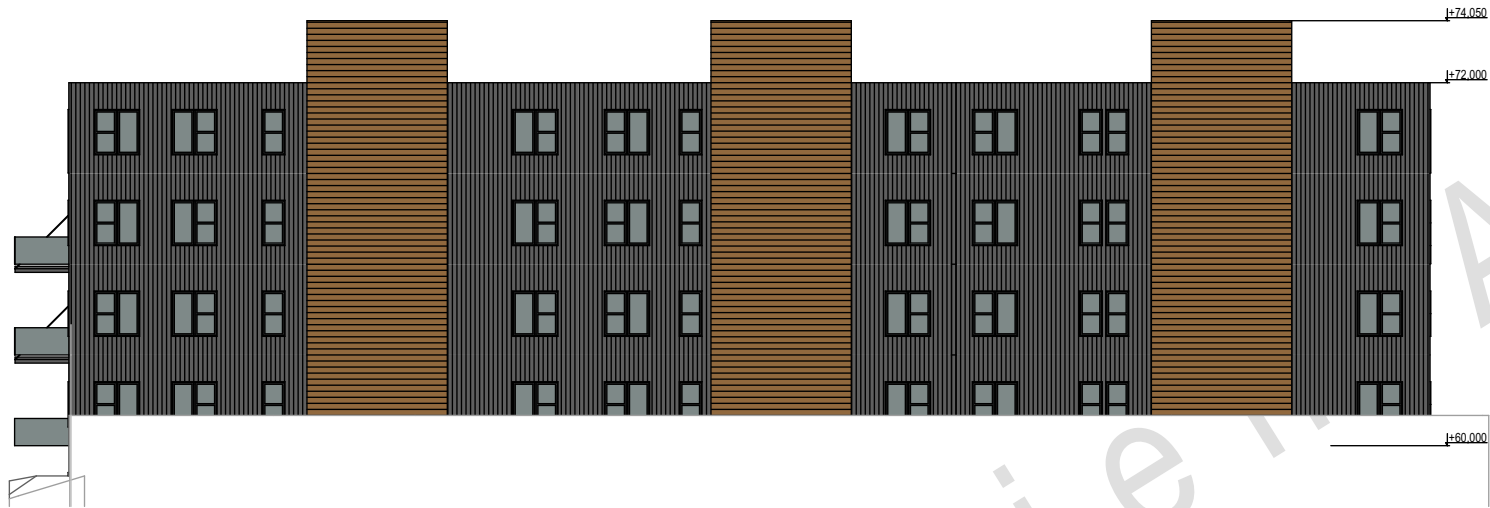

projekt			
<b>Bjørndalåsen B3</b>			
house 2 fasade	målestokk 1:250/A4	revisjon 3	
arkitekt AT HOME OÜ Ülle Maiste, at-home.ee	side 7/13	dato 10.03.2023	



Bj

projekt		<b>Bjørndalåsen B3</b>	
3d 1	målestokk 1:8,62/A4	revisjon	3
arkitekt AT HOME OÜ Ülle Maiste, at-home.ee	side 8/13	dato	10.03.2023





projekt	<b>Bjørndalåsen B3</b>		
3d 2	målestokk 1:7,44/A4	revisjon 3	
arkitekt AT HOME OÜ Ülle Maiste, at-home.ee	side 9/13	dato 10.03.2023	



Bj

projekt	<b>Bjørndalåsen B3</b>		
	3d 3	målestokk 1:5,55/A4	revisjon 3
arkitekt	AT HOME OÜ Ülle Maiste, at-home.ee	side 10/13	dato 10.03.2023



Bjørnstad

AS

projekt	<b>Bjørndalåsen B3</b>		
	3d 4	målestokk 1:9,44/A4	revisjon 3
arkitekt	AT HOME OÜ Ülle Maiste, at-home.ee	side 11/13	dato 10.03.2023



projekt	<b>Bjørndalåsen B3</b>		
3d 5	målestokk 1:9,54, 1:6,86/A4	revisjon	3
arkitekt AT HOME OÜ Ülle Maiste, at-home.ee	side 12/13	dato	10.03.2023



projekt		<b>Bjørndalåsen B3</b>	
3d 6	målestokk 1:6,61, 1:5,88/A4	revisjon	3
arkitekt AT HOME OÜ Ülle Maiste, at-home.ee	side 13/13	dato	10.03.2023