
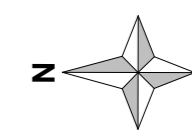


DENNE TEGNING ER BESKYTTET VED LOV OM OPPHAVSRETT TIL ÅNDSVERK AV 12.05.1961 OG MÅ IKKE KOPIERES ELLER BENYTTES UTEN OPPHAVSMANNENS TILLATELSE

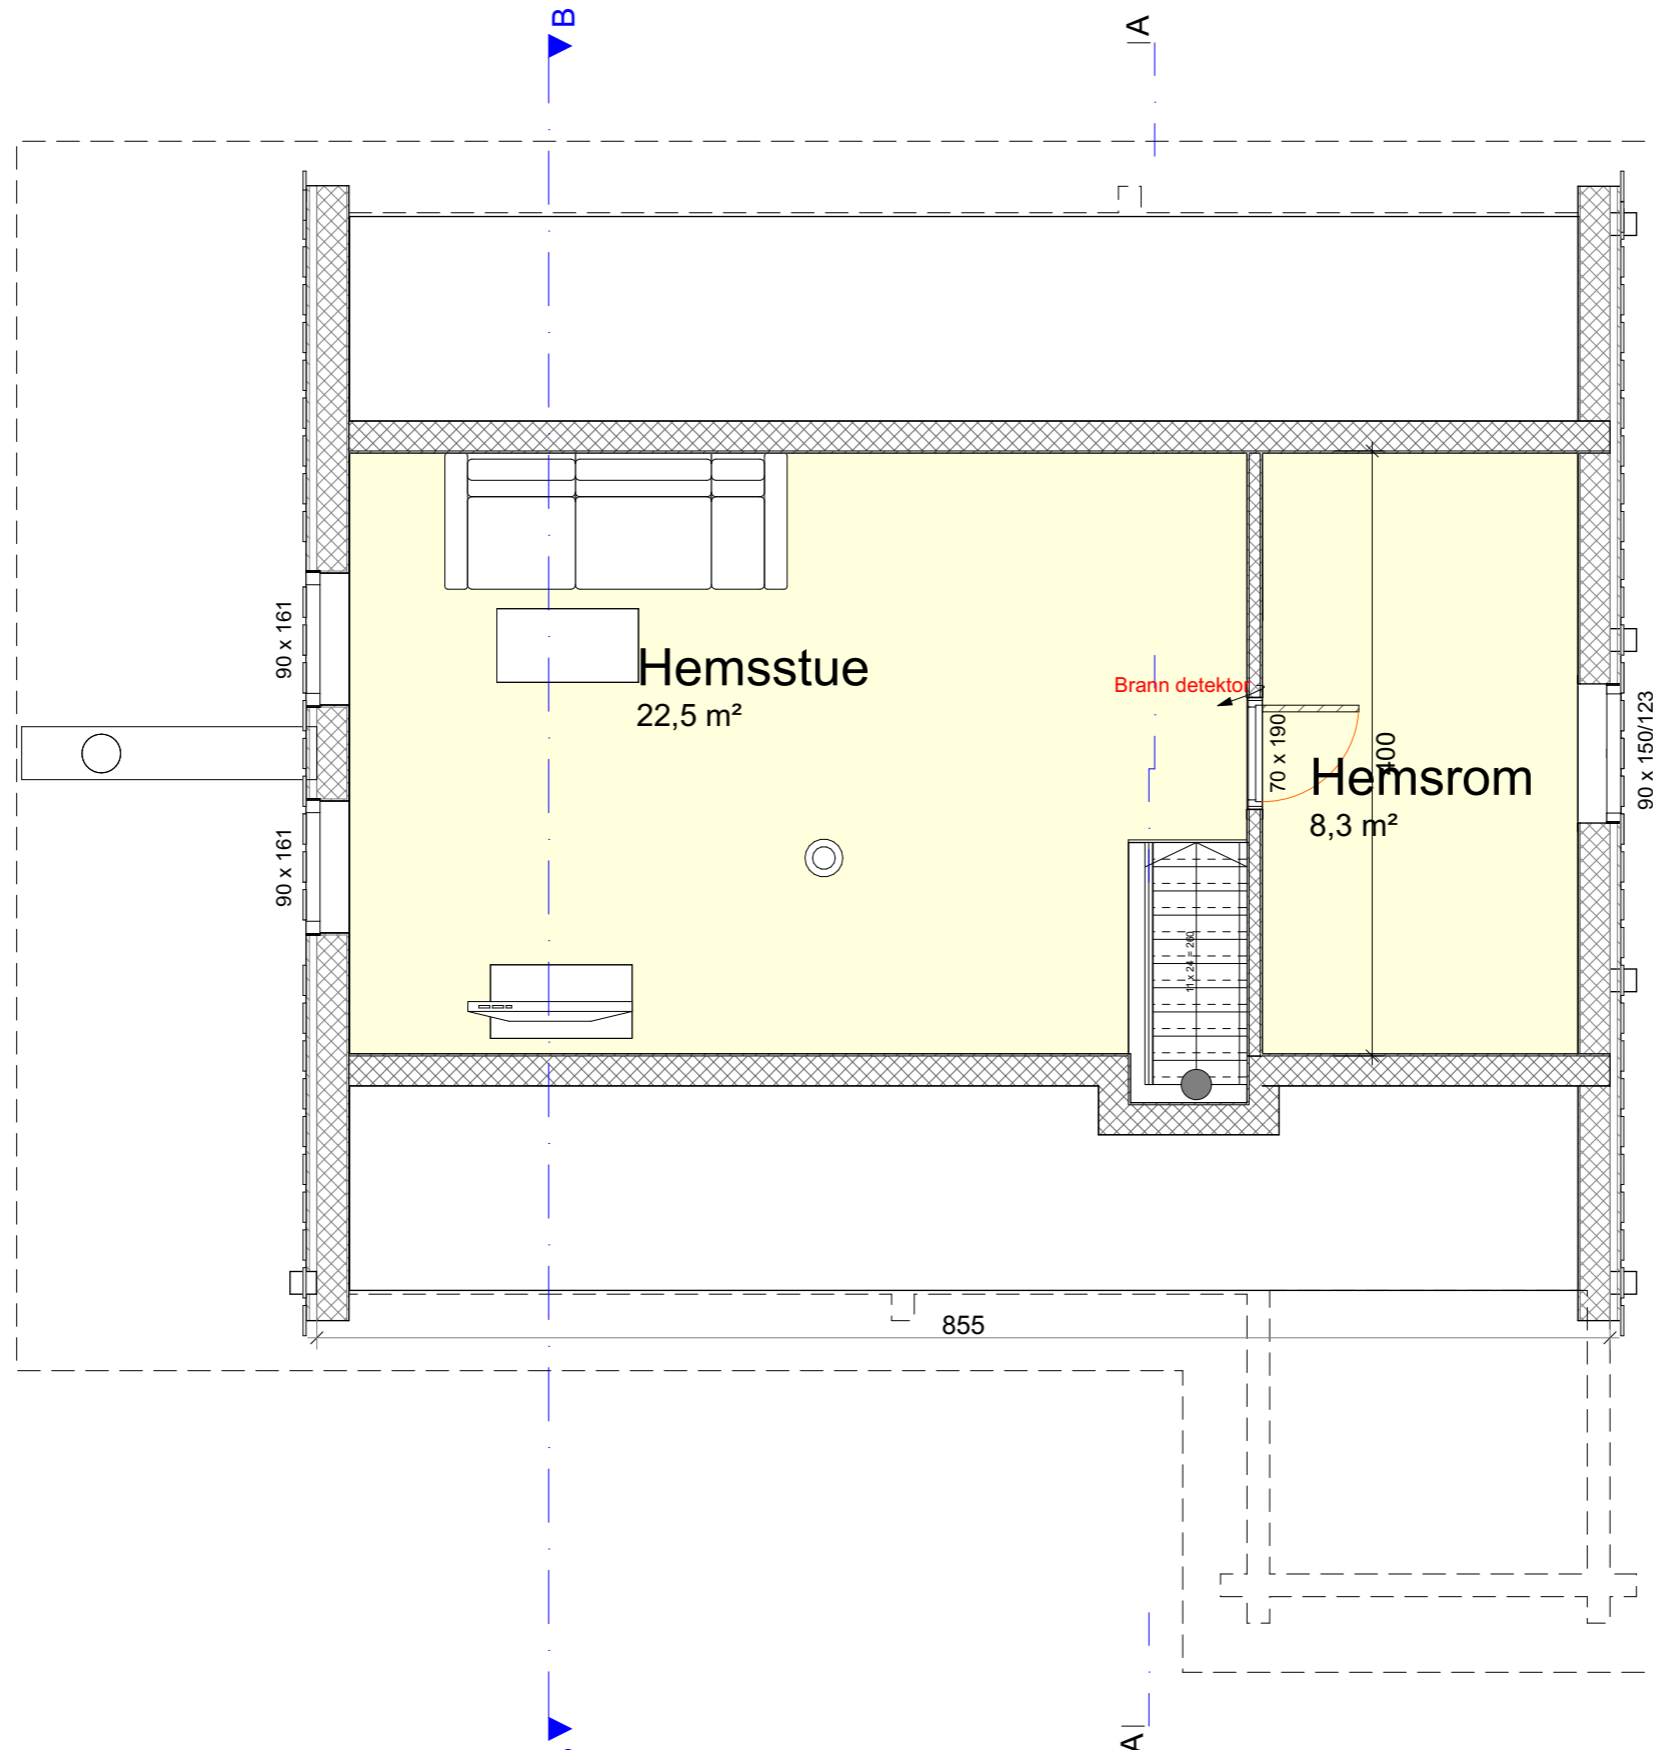

BIM-verktøy ArchCAD 18 NOR Filplassering: C:\Users\ChristianeJaneMoos\RH Gruppen\Gruppeområde - Dokumenter\05_Norske Fjellhus\02_Projekt og kunde\01_Kunder\Kunder 2021\729 Fjellstul 2 m.bod T26 Rustand Fjellgrend - Strøm\04 Prosjekt\729 NY Fjellstul 2 SV m bod_010222.pln

Prosjekt: NY Fjellstul 2 m. bod SV for Strøm	Eiendom: Rustand Fjellgrend	Tomt: T26	Kommune: Flesberg	Tegning: Plan Hems	Fase: Byggemelding	Arkitekt: Norske Fjellhus AS	Tegn.: Christiane J. Moos	Dato: 01.02.22	Tegn. nr.: B20-02	Rev.:
Oppdragsgiver: Norske Fjellhus AS	Utarbeidet av: NORSKE FJELLHUS AS				3620 Flesberg . Tlf. 32 76 00 93 . Fax. 32 76 02 07	Format: A3	Oppdragsnr.: 729	Kontr.: Kjetil Finnerud	Målestokk: 1:50	