


Vedlegg 3

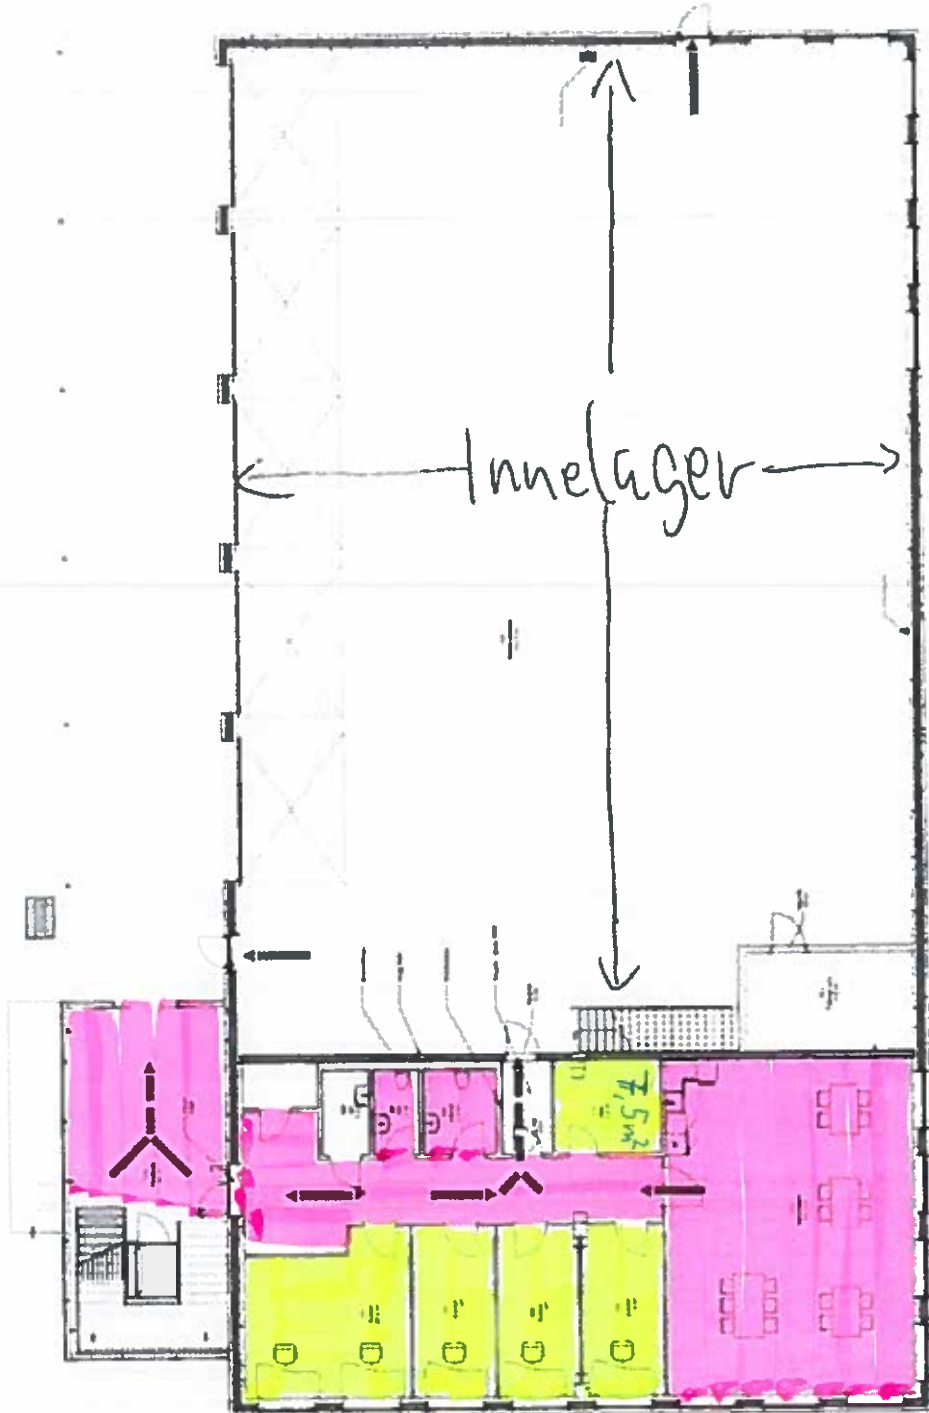

$20,1\text{m}^2$
 $11,5\text{m}^2$
 $11,5\text{m}^2$
 $11,5\text{m}^2$
 $11,5\text{m}^2$

- Felles areal
- Areal til leie

VB Volda Bygg AS	
Prosjekt	Utløpsbygg Furusø
Tilskilshaver	Volda Bygg AS
Telemingnummer	Rommeregulativ 1 mg
Tekningstittel	A.1002
Tekningsskisse	HM
Dato	03/10/17
Rev. nr	01