

Arealberegninger i hht. NS 3940	Bruksareal BRA kvm		
	Pr etasje	Åpent overbygg areal og carport	Sum BRA
Hovedetasje	63.2	3.2	66.4
SUM :	63.2	3.2	66.4
BYA :	77.2	0.0	77.2
Isolert flate	69.3		

PROSJEKT INFO	
SPROSSER	
VINDUER	Utenpåliggende 54 mm
SPROSSER	
DØRER	Hoveddør, Geilo m vindu
VEGG	148 mm
DIMENSJON	liggende kledning
DIV. KRAV	
	Tretak
VÅTROM	Elektrisk vifte på Bad

Tverrli Vest 8






Tiltakshaver: _____
 Byggeplass: Tverrli Vest
 Kommune: Sirdal
 Gnr: _____ Bnr: _____ Mål: 1 : 50
 H. etg. plan og snitt



Dato: 28.10.2021
 Tegn: SVH
 Mappe nr.: _____
 Tegn.nr.: 501

tver

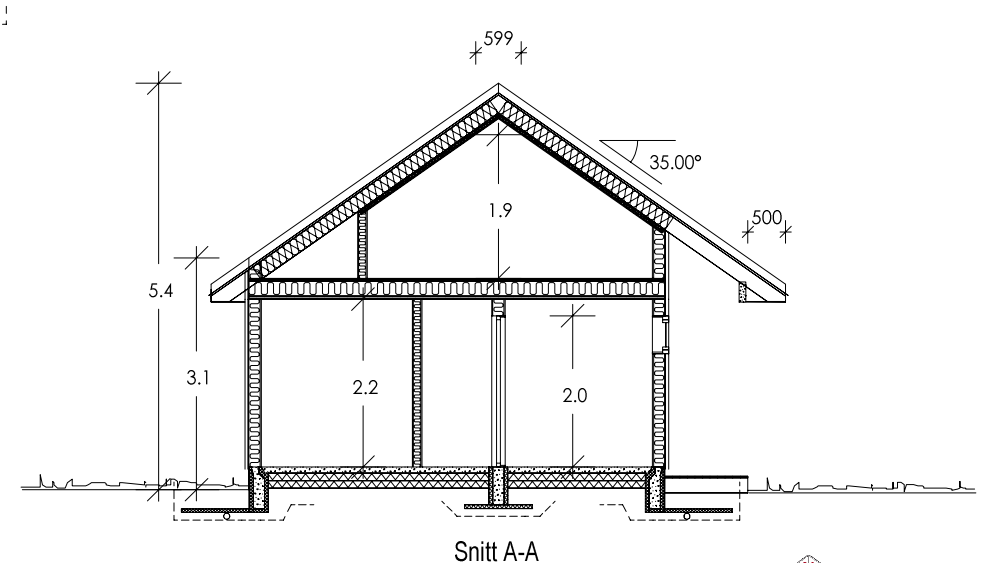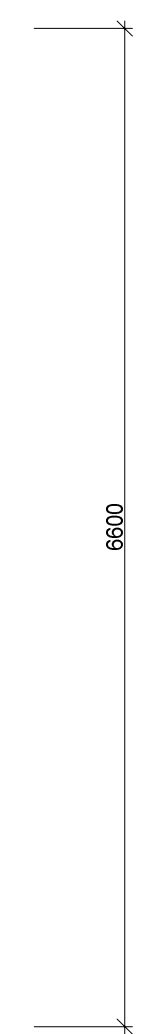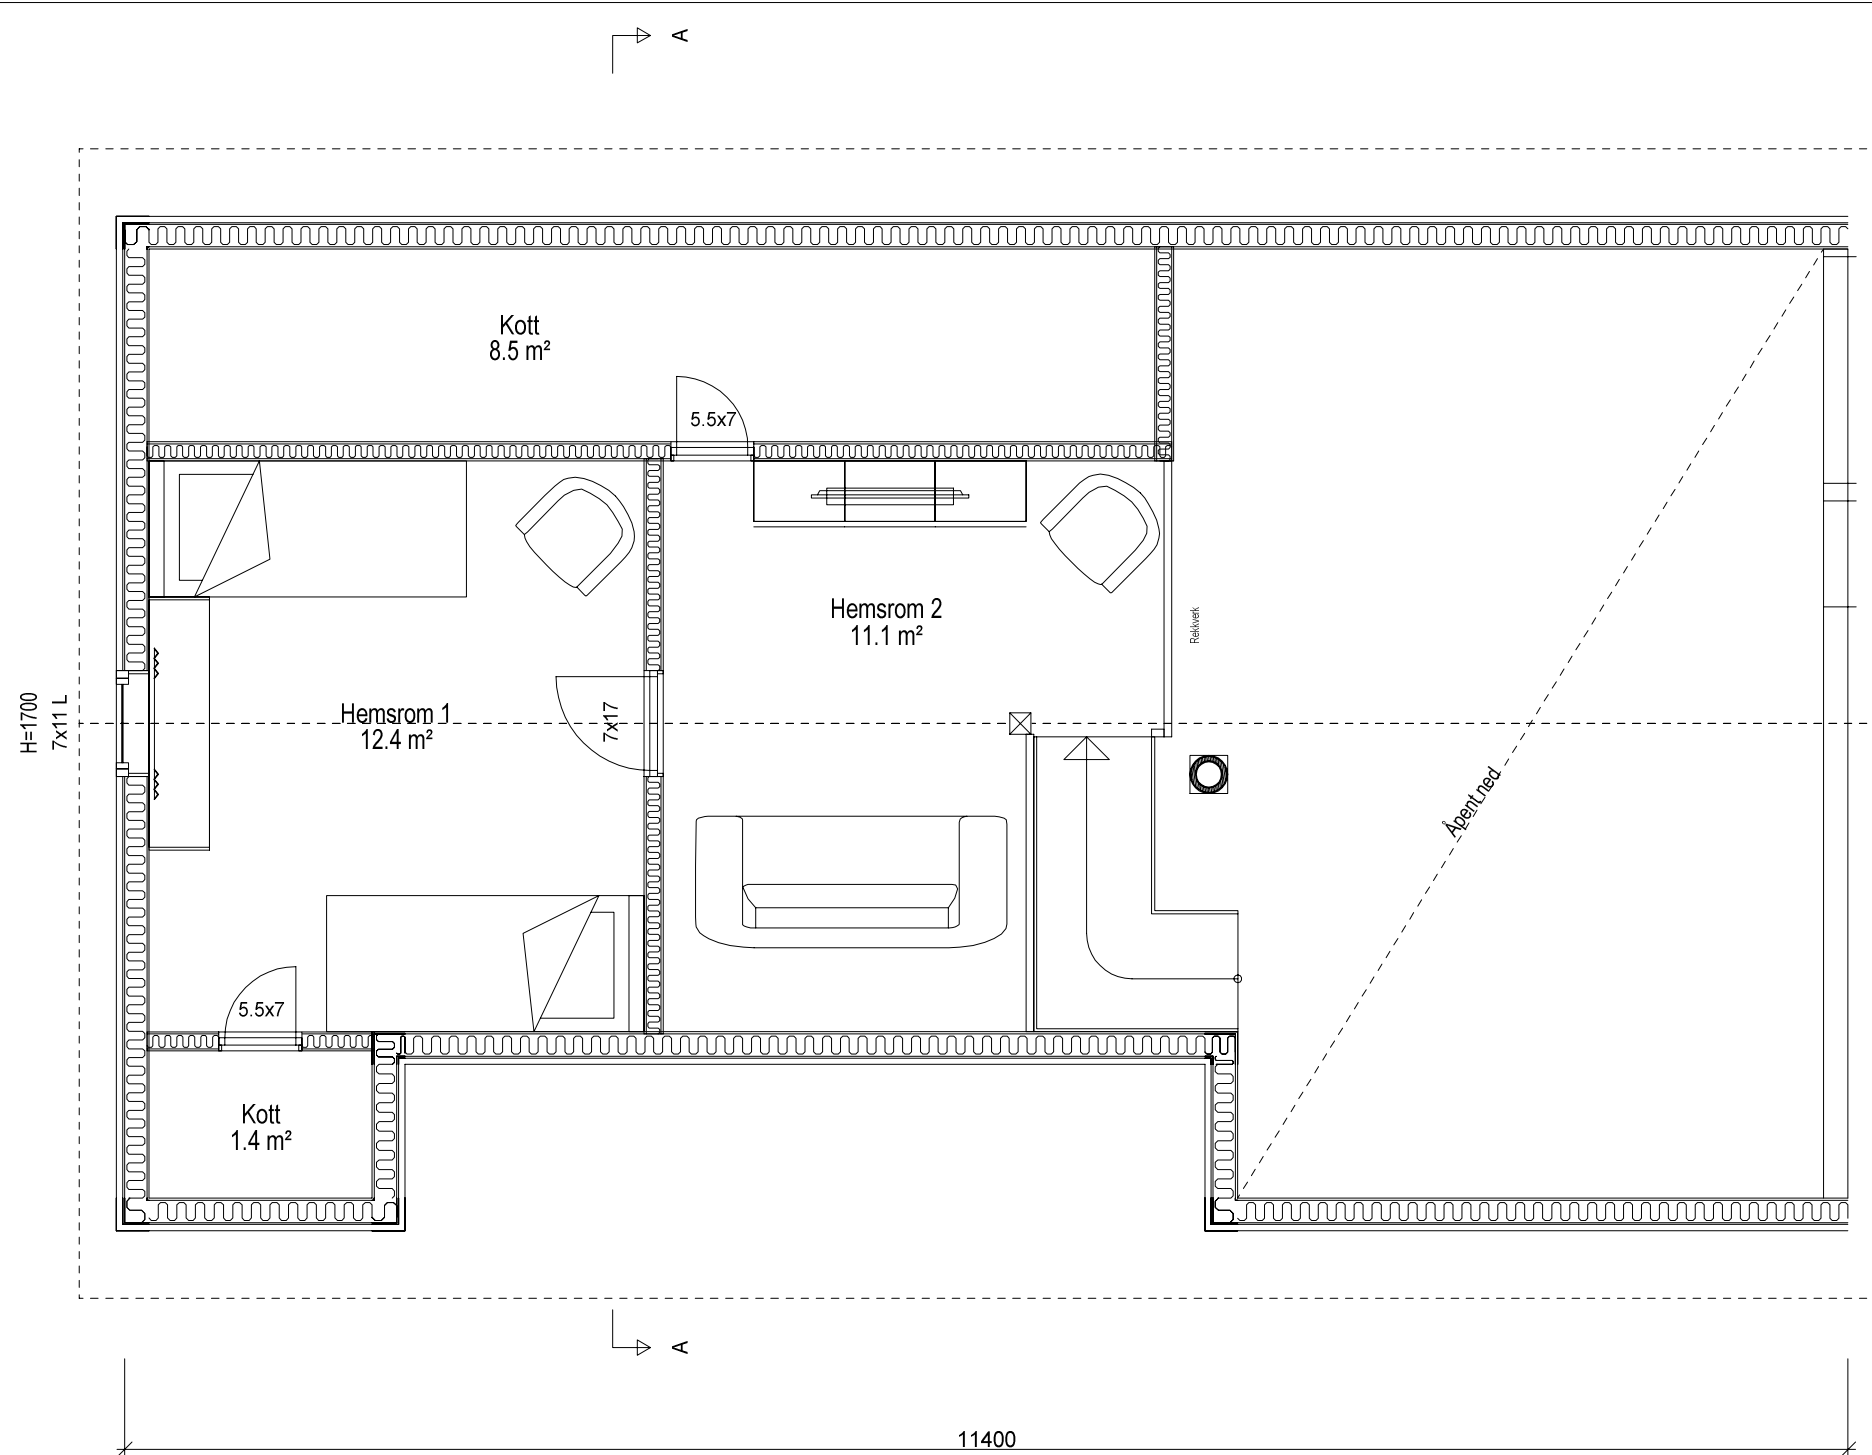





PROSJEKT INFO	
SPROSSER	
VINDUER	Utenpåliggende 54 mm
SPROSSER	
DØRER	Hoveddør, Geilo m vindu
VEGG	148 mm
DIMENSJON	liggende kledning
DIV. KRAV	
	Tretak
VÅTROM	Elektrisk vifte på Bad

Tverli Vest 8

	Tiltakshaver:	Tverli Vest	Dato:	28.10.2021
	Byggeplass:	Sirdal	Tegn:	SVH
	Gnr:	Bnr:	Mål:	1 : 50
	Hems og snitt		Tegn.nr.:	502

© Tegningen er beskyttet i.h.t. lov om opphavsrett.

tver

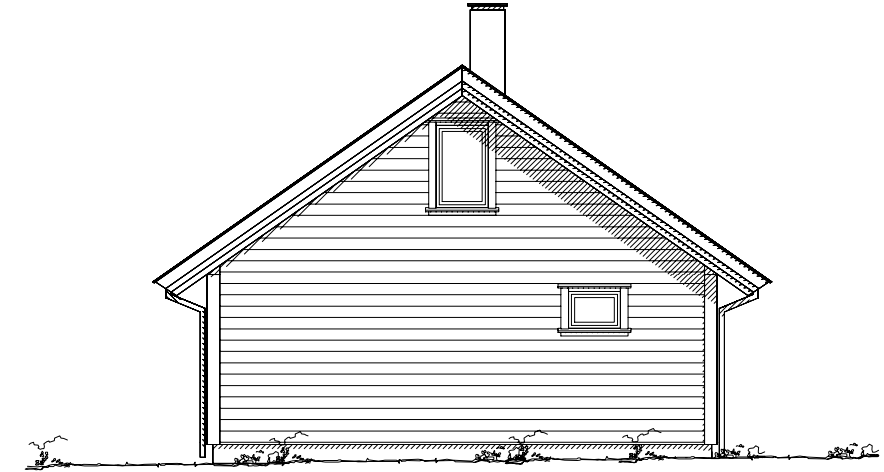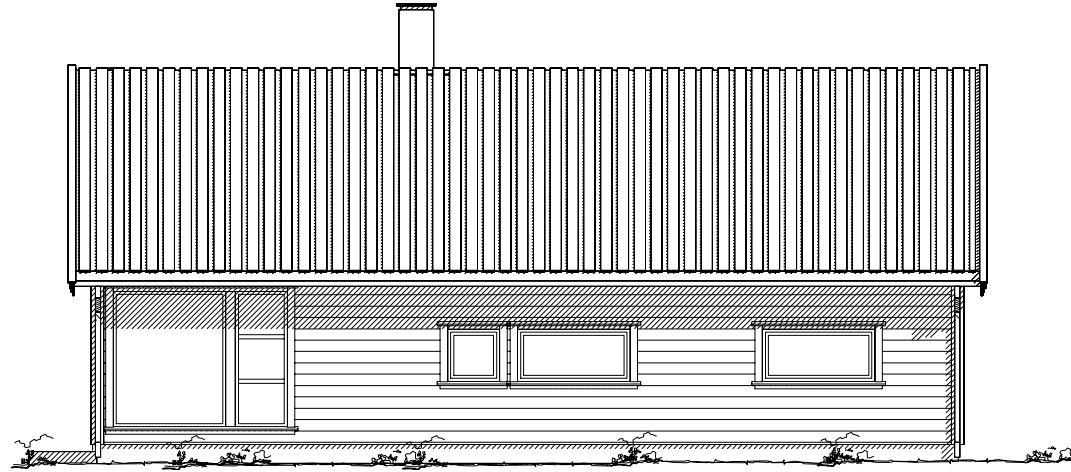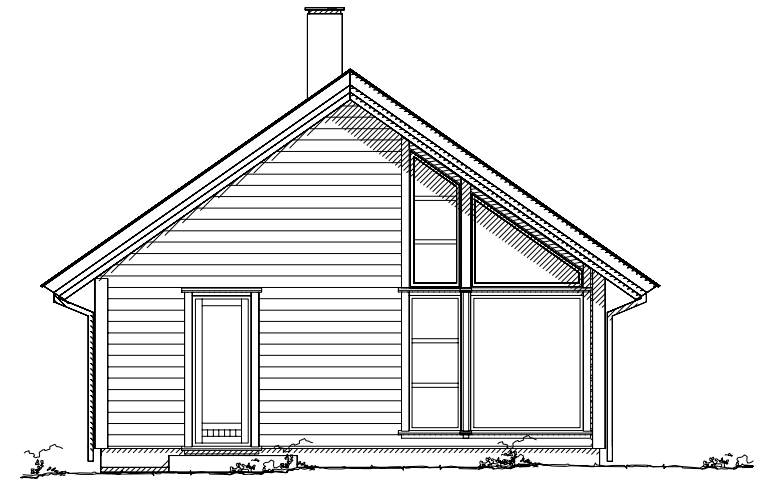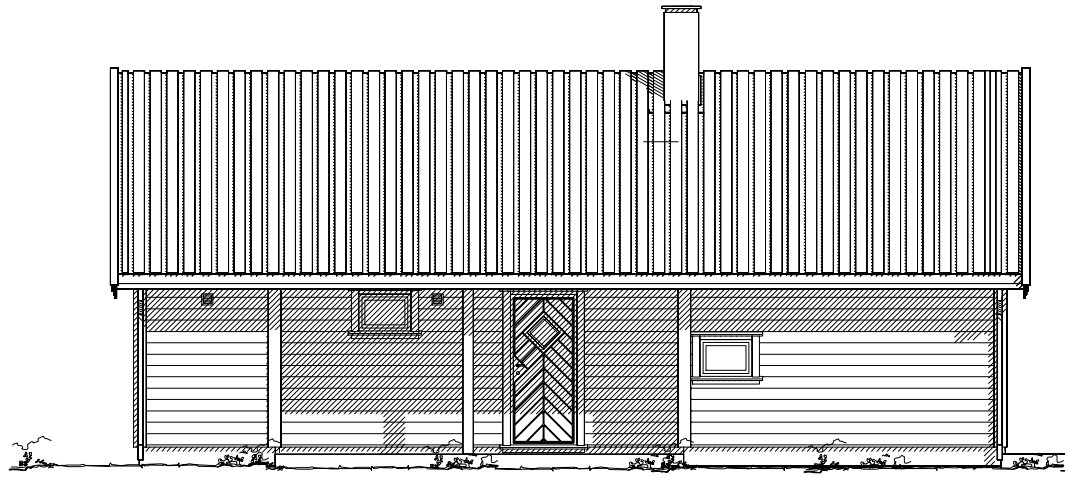

 Eksisterende terreng
 Planert terreng

Tverli Vest 8

DATA DESIGN SYSTEM



Tiltakshaver:

Byggeplass: Tverli Vest

Kommune: Sirdal

Gnr: _____ Bnr: _____ Mål: 1 : 100

Fasader

Dato: 28.10.2021

Tegn: SVH

Mappe nr.:

Tegn.nr: 503

tver

© Tegningen er beskyttet i.h.t. lov om opphavsrett.