


# Skisse ikke arbeidstegning

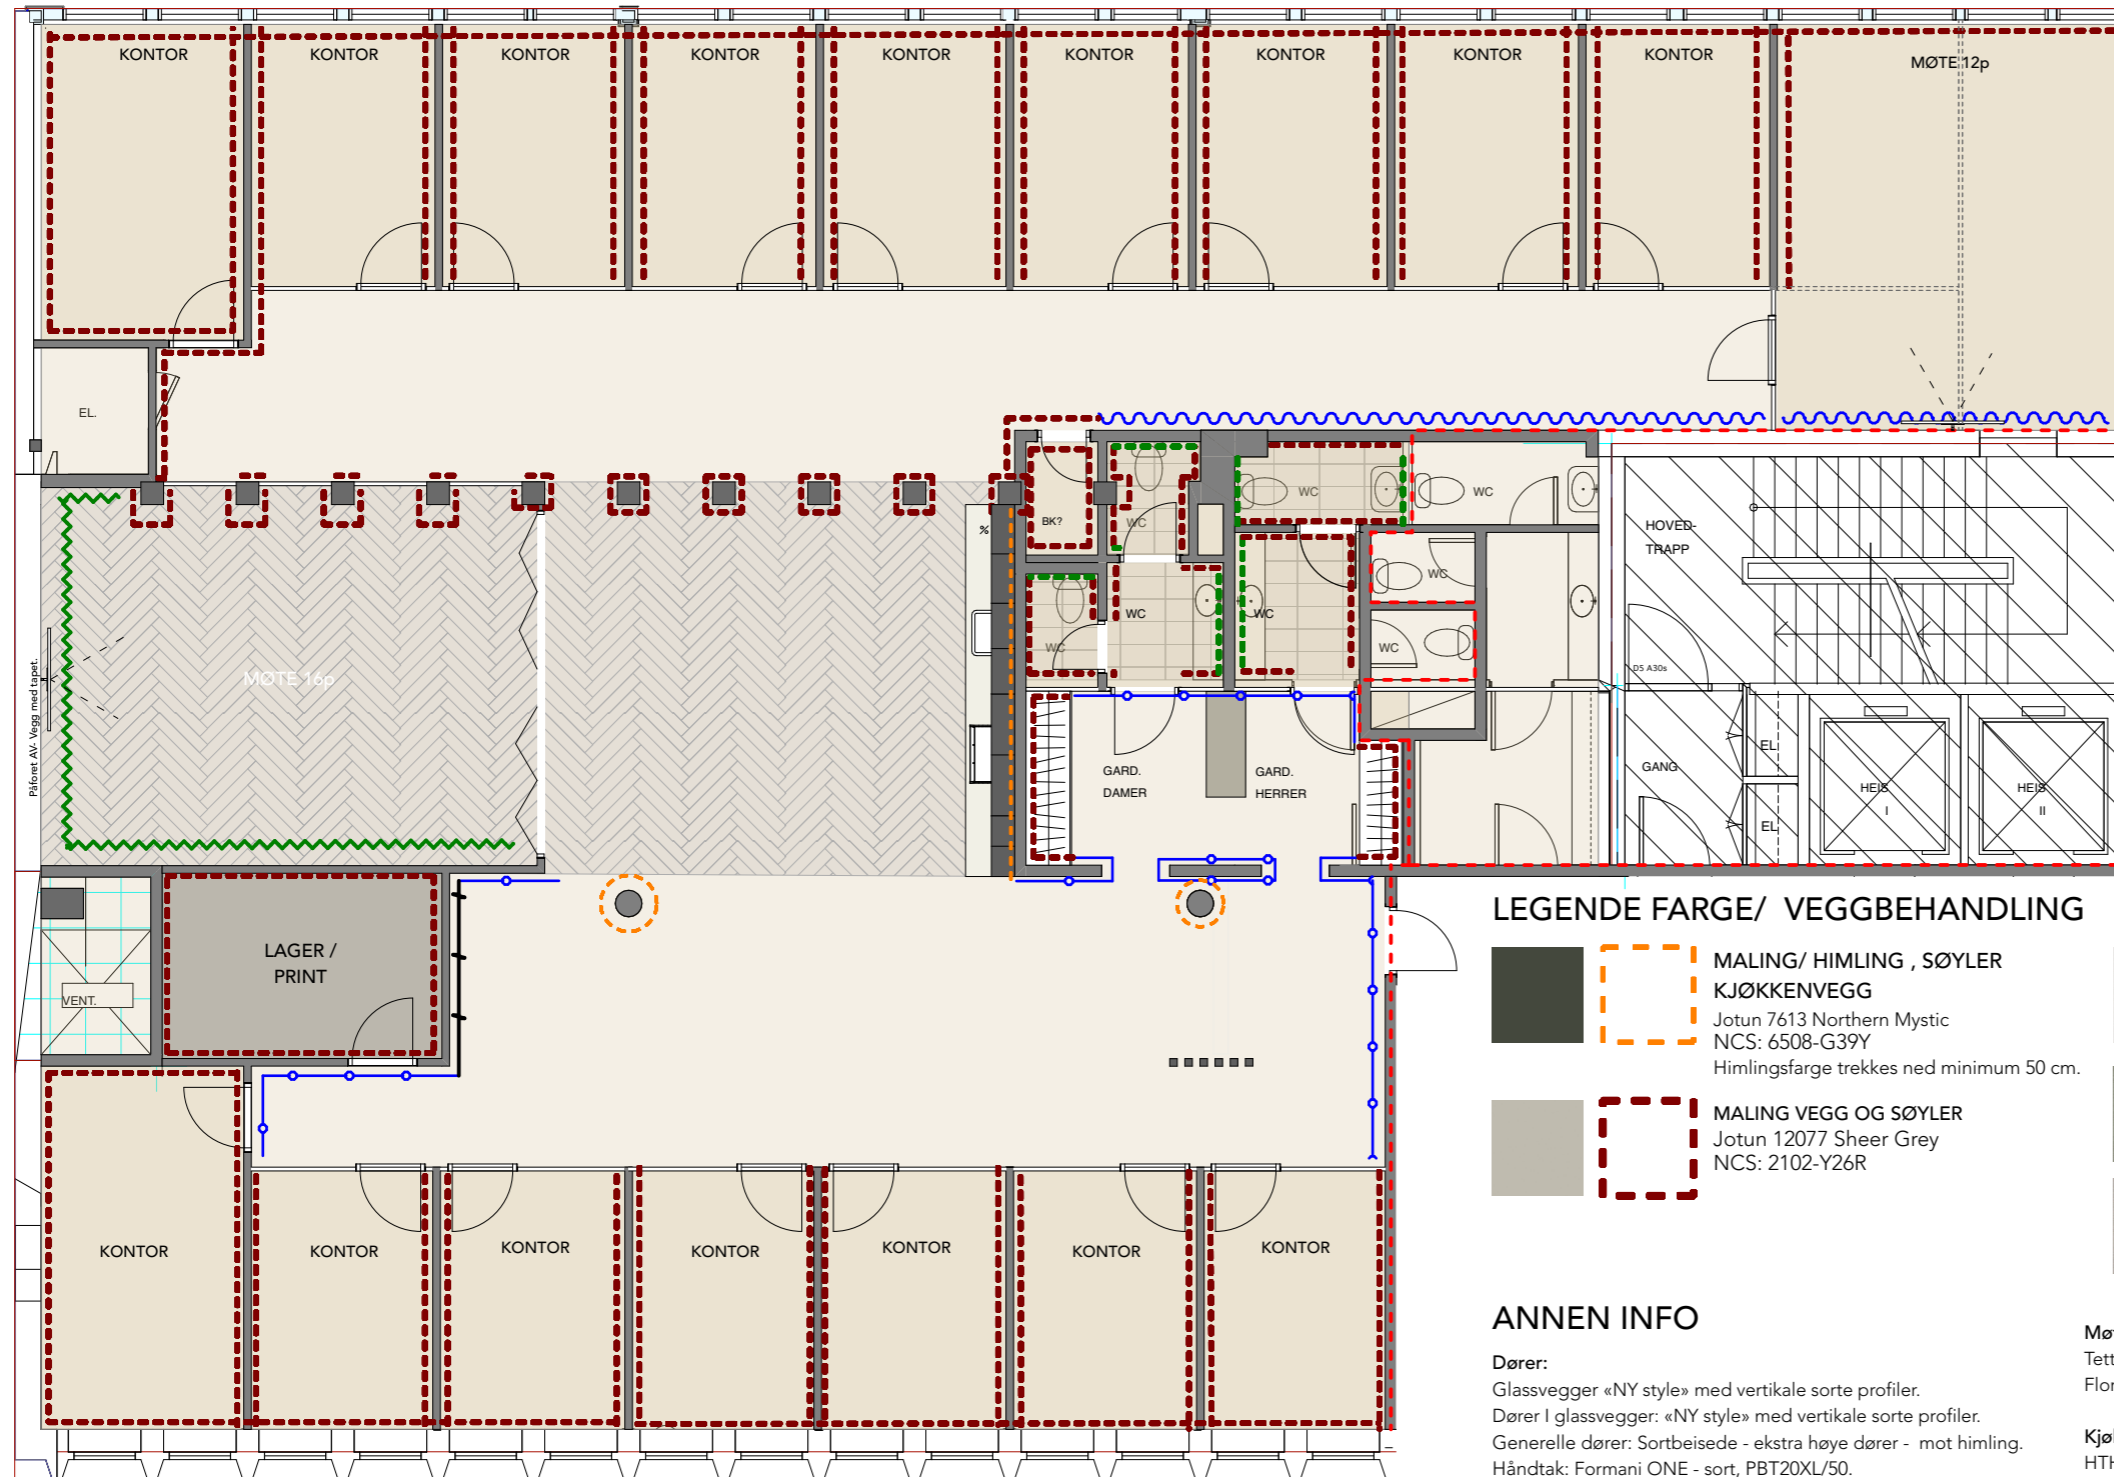

## LEGENDE GULV

- GULVBELEGG VINYL**  
Bolton, Elements.  
Farge: Birch
- PARKETT**  
Mønsterparkett Eik BROOKLYN Big Block, TARKETT.  
Farge: Proteco hardvoksolje Oil Colored Børstet  
Ca. 111 m<sup>2</sup>
- GULVFLIS WC**  
Mirag MashUp 30x60  
Farge: 02 Nat.  
OBS. Fug til flis må avklares med IARK.

OBS. Alle overganger mellom forskjellige typer gulv må gjøres pent.

- SOTET SPEILVEGG MED LOGO.**  
Sotet speilegg full bredde.  
Utenpåliggende mørkbeiset plate for montering av logo.  
Vurdere baklyst logo eller inntrukket lyslist langs tett plate.  
(I så fall viktig; lyslist må trekkes langt nok inn slik at den ikke er synlig i speilet)

- VEGGFLISER WC**  
Farge: Sage  
Legges stående.  
OBS. Fug til flis må avklares med IARK.

## LEGENDE FARGE/ VEGGBEHANDLING

- MALING/ HIMLING, SØYLER**  
**KJØKKENVEGG**  
Jotun 7613 Northern Mystic  
NCS: 6508-G39Y  
Himlingsfarge trekkes ned minimum 50 cm.
- MALING VEGG OG SØYLER**  
Jotun 12077 Sheer Grey  
NCS: 2102-Y26R
- TAPET INNGANG**  
Casamance- Le Lin 2.  
Farge: ANKAA 75238956. Vinyltapet.
- TAPET STORT MØTEROM**  
Thibaut- Natural wall coverings  
Shang Extra Fine Sisal.  
Farge: Flannel, T41169.
- TAPET LITE MØTEROM**  
Tapet Elitis med motiv.  
B-L Velger ut.

## ANNEN INFO

- Dører:**  
Glassvegger «NY style» med vertikale sorte profiler.  
Dører i glassvegger: «NY style» med vertikale sorte profiler.  
Generelle dører: Sortbeisede - ekstra høye dører - mot himling.  
Håndtak: Formani ONE - sort, PBT20XL/50.
- Garderobe:**  
Garderobefronter: Malt i Jotun 12077 Sheer Grey.  
Håndtak fra LoveHandles, antikk messing.
- Foldevegg møterom:**  
Toppengt, sorte profiler. Parkeres mot tett felt vegg mot korridor.

- Møterom:**  
Tett gardin: Kvadrat - Ginger 2 152  
Florlett gardin: Creation Baumann - Jaspis II 144

- Kjøkken:**  
HTH - slette fronter farge Støvgrå  
Benkeplate: Marmor Sirius Grey - eller tilsvarende. Lev.: Marmorhuset.  
Håndtak: Lovehandles - Copenhagen t-bar, antikk messing

- WC:**  
Himling+øvre vegg: Jotun 7613 Northern Mystic  
Armaturer: Dornbracht - dark platinum matt, farge 99.  
Dørhåndtak: Formani ONE - sort, PBT20XL/50  
Dører: Sortbeisede - ekstra høye dører - mot himling.

Alle mål må kontrolleres på stedet. Tegningen viser hovedutforming og prinsipp-løsninger. Leverandør skal ivareta og innestå for alle krav til styrke og kvalitet. Tilsier slike hensyn at løsninger vist på tegning bør justeres, må leverandøren kontakte Metropolis arkitektur & design AS.

Rev	Beskrivelse	Dato	Sign	Kontr	Rev	Beskrivelse	Dato	Sign	Kontr



**METROPOLIS ARKITEKTUR & DESIGN AS**  
ROSENBOGGGATA 19 A, 0356 OSLO

DATO REVIDERT:  
21.10.2021  
TEGNINGSNUMMER:  
1290 20-A60

**Tordenskioldsgate 8-10**  
Overflateteplan 6. etg

FiIavn  
Eiendomsspar\_Tordenskioldsgate8-10  
SKALA PÅ A3 ARK:  
1:100  
REV.:  
Kntnl.:  
CA