


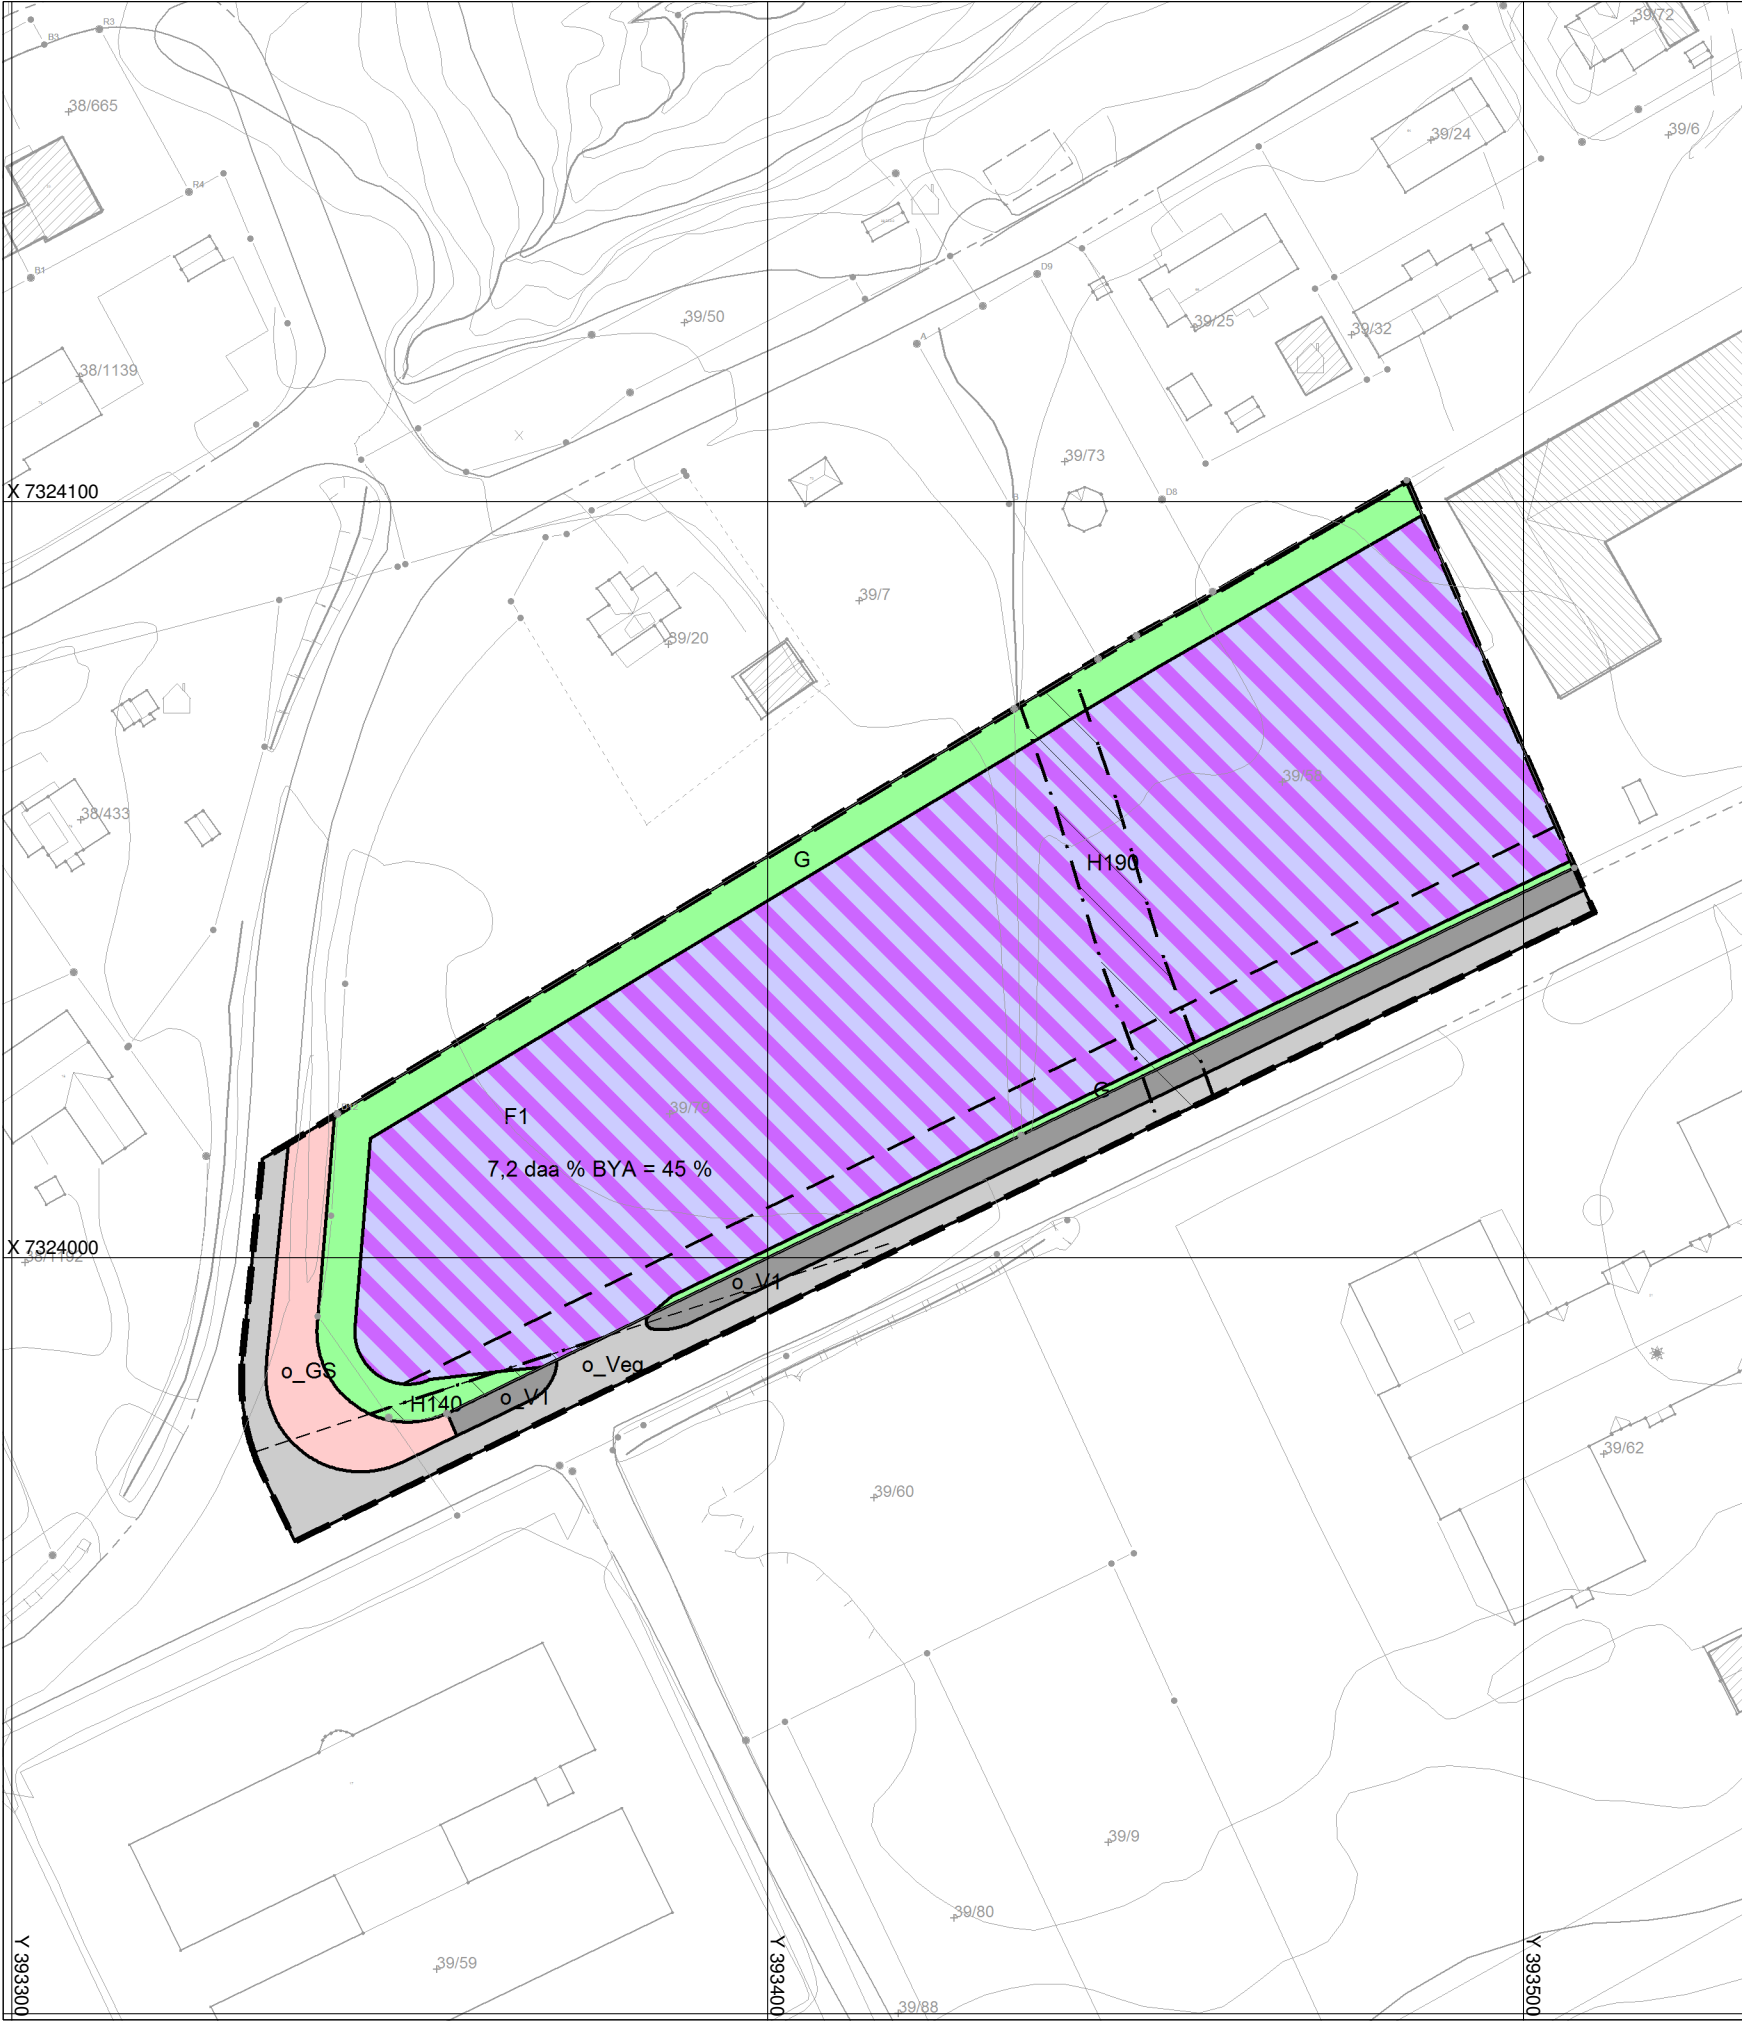

TEGNFORKLARING

Plandata

BEBYGGELSE OG ANLEGG (PBL §12-5 NR.1)

Forretning/industri

SAMFERDSELSANLEGG OG TEKNISK INFRASTRUKTUR (PBL §12-5 NR.2)

Veg

Gang/sykkelveg

Annen veggrunn - tekniske anlegg

GRØNNSTRUKTUR (PBL §12-5 NR.3)

Grønnstruktur

HENSYNSSONER (PBL §12-6)

Sikringsone - Frisikt

Sikringsone - Andre sikringssoner

Juridiske linjer og punkt

Regulerings- og bebyggelsesplanområde

Planens begrensning

Formålsgrense

Sikringsonegrense

Byggegrense

Frisiktslinje

Påskrift

Abc Regulerings- og bebyggelsesplan - påskrift

Basiskartet er tegnet med svak gråfarge

Kartopplysninger

Kilde for basiskart: Geovekst FKB-B

Dato for basiskart: 24.09.14

Koordinatsystem: UTM sone 33 / Euref89

Høydegrunnlag: NGO 1954

Ekvidistanse 1 m

Kartmålestokk, A3 1:1000

Alstahaug kommune

REGULERINGSPLAN ETTER PBL AV 2008

Detaljregulering for Øyvind Lambes vei 20-22

MED TILHØRENDE REGULERINGSBESTEMMELSER

Arealplan-ID
20120040

Forslagstiller
EA SMITH

Kartprodusent:

	SAKS-NR.	DATO	SIGN.
Revisjon 1) Rev. ihht. planutvalgets vedtak i sak 13/14 2) Rev. ihht. planutvalgets vedtak i sak 36/14		23.09.14	JMA
Kommunestyrets vedtak:	39/14	18.09.14	JMA
3. gangs behandling			
Offentlig ettersyn fratil			
2. gangs behandling	36/14	28.08.14	JMA
Offentlig ettersyn fra 27.04.14 til 14.06.14			JMA
1. gangs behandling	13/14	10.04.14	JMA
Kunngjøring av oppstart av planarbeidet		24.04.13	
PLANEN UTARBEIDET AV:	PLANNR.	TEGNNR.	SAKSBEH.
tegn_3			JMA