



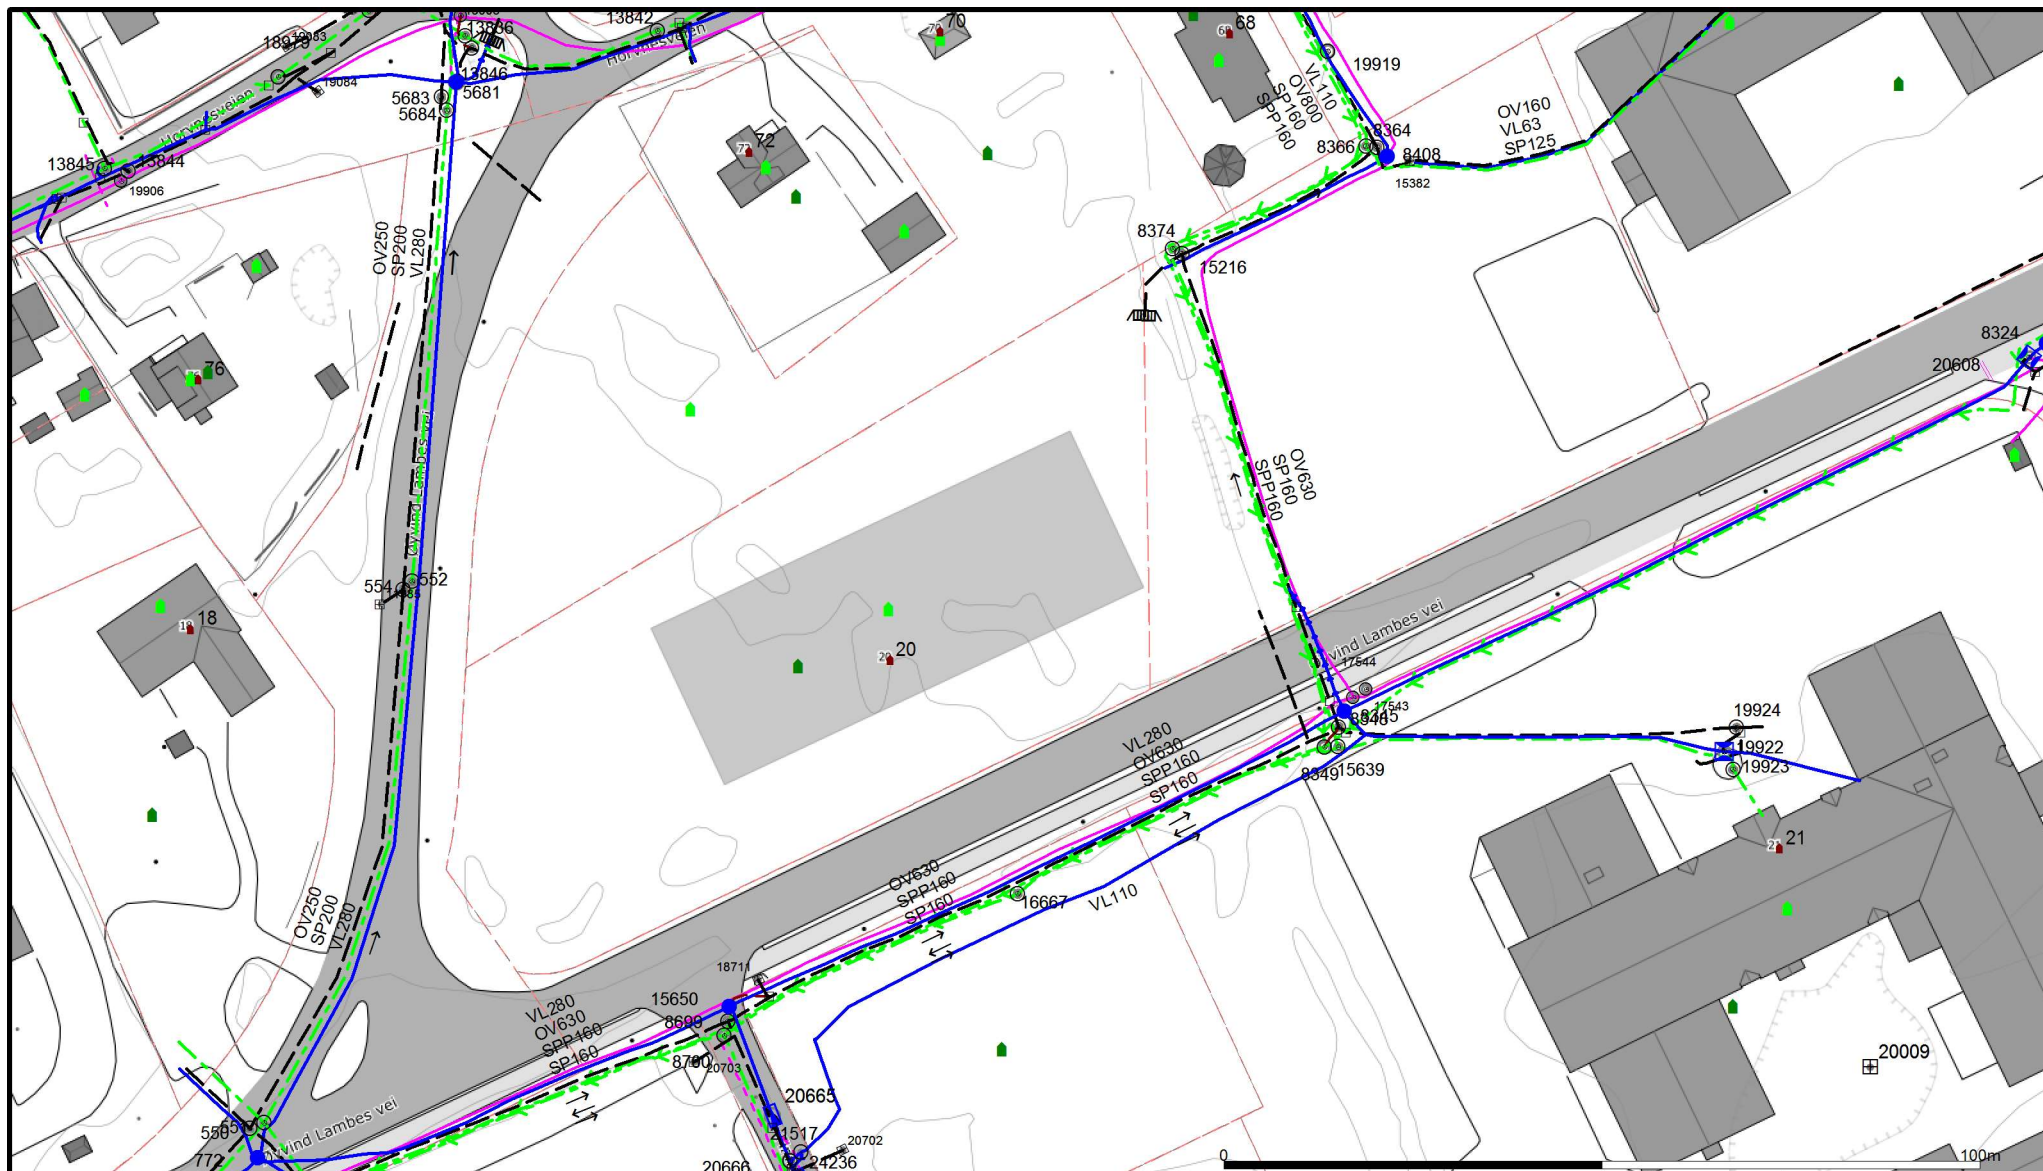

- | | | |
|-------------------|--------------------------|-----------------------|
| - Avløp felles | → Pumpeledning spillvann | — Vannledning |
| - Drensledning | → Pumpeledning vann | - Avløp felles lednir |
| - Kanal felles | — Spillvann | - Avløp felles overl |
| - Kanal overvann | + - - Tunell felles | → Avløp felles pump |
| - Kanal spillvann | + - - Tunell overvann | - Drensledning |
| - Kanal vann | + - - Tunell spillvann | - Sigevannsledning |
| - Overvann | + - - Tunell vann | - Sigevann drense |

Beliggenhet og høyder må oppfattes som orienterende.
 Koordinatsystem: EUREF89 - SONE 33 (EPSG:25833)
 Høydesystem: NN 2000 høyder (EPSG:5941)

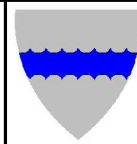

Alstahaug Kommune

Kommunalteknisk sektor

Eksisterende VA

Dato: 2022.11.15
 Sign: SUP

EA-Smith



Målestokk
 1:1000