


BILAG 1

BILAG TIL LEIEAVTALE TOPPEMYR AS - LAB ENTREPRENDE AS
11.06.14



Handwritten signature or initials in blue ink.

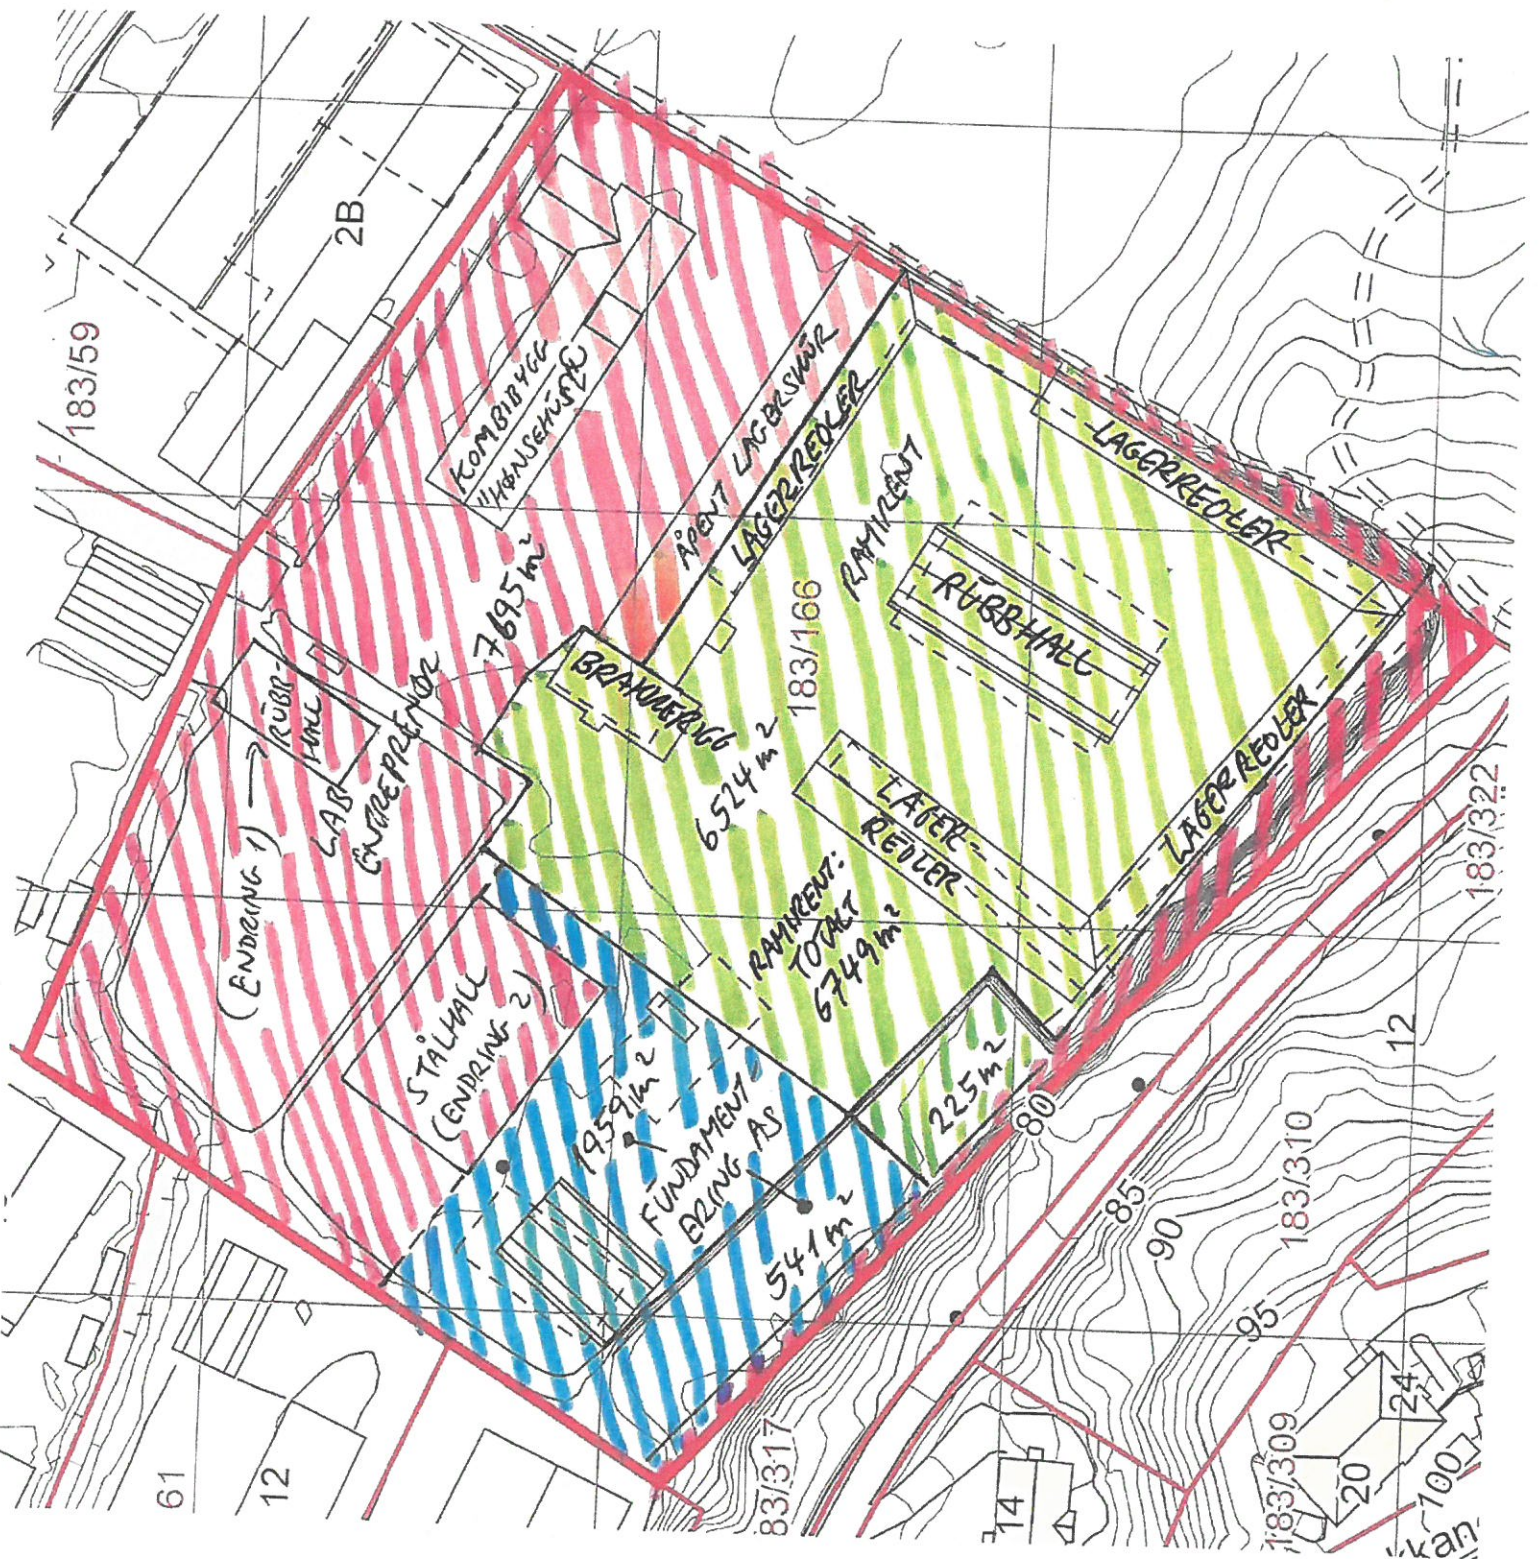

Nybygg -



Eksisterende bygg -



Dato	11.11.2024	Konstr. tegnet	Godkjent	Målestokk	1:1000
EUREF89 NTM Sone 5		NN 2000 høyder		Eiering for	
Situasjon 2				Erstatter av	
Henvending		Beregning		002	



Nybygg -



Eksisterende bygg -



Dato	Konst./Tegner	Godkjent	Målestokk	Energisør for	Energie av
06.11.2024			1:1000		
EUREF89 NTM Sone 5 NN 2000 høyder				001	
Situasjon 1					
Hemning		Beregning			



Nybygg

-



Eksisterende bygg

-



Dato	Kunde / Regner	Godkjent	Målestokk	Erstatning for	Erstatte av
11.11.2024			1:1000		
EUREF89 NTM Sone 5 NN 2000 høyder					
Situasjon 5					
Planering		Beregning		005	




Nybygg -



Eksisterende bygg -



Dato	Kontrakt	Godkjent	Målestokk	
11.11.2024			1:1000	
EUREF89 NTM Sone 5			NV 2000 høyder	
Situasjon 3				Erstatning for: Erstatte av:
				003
Referanse		Beregning		

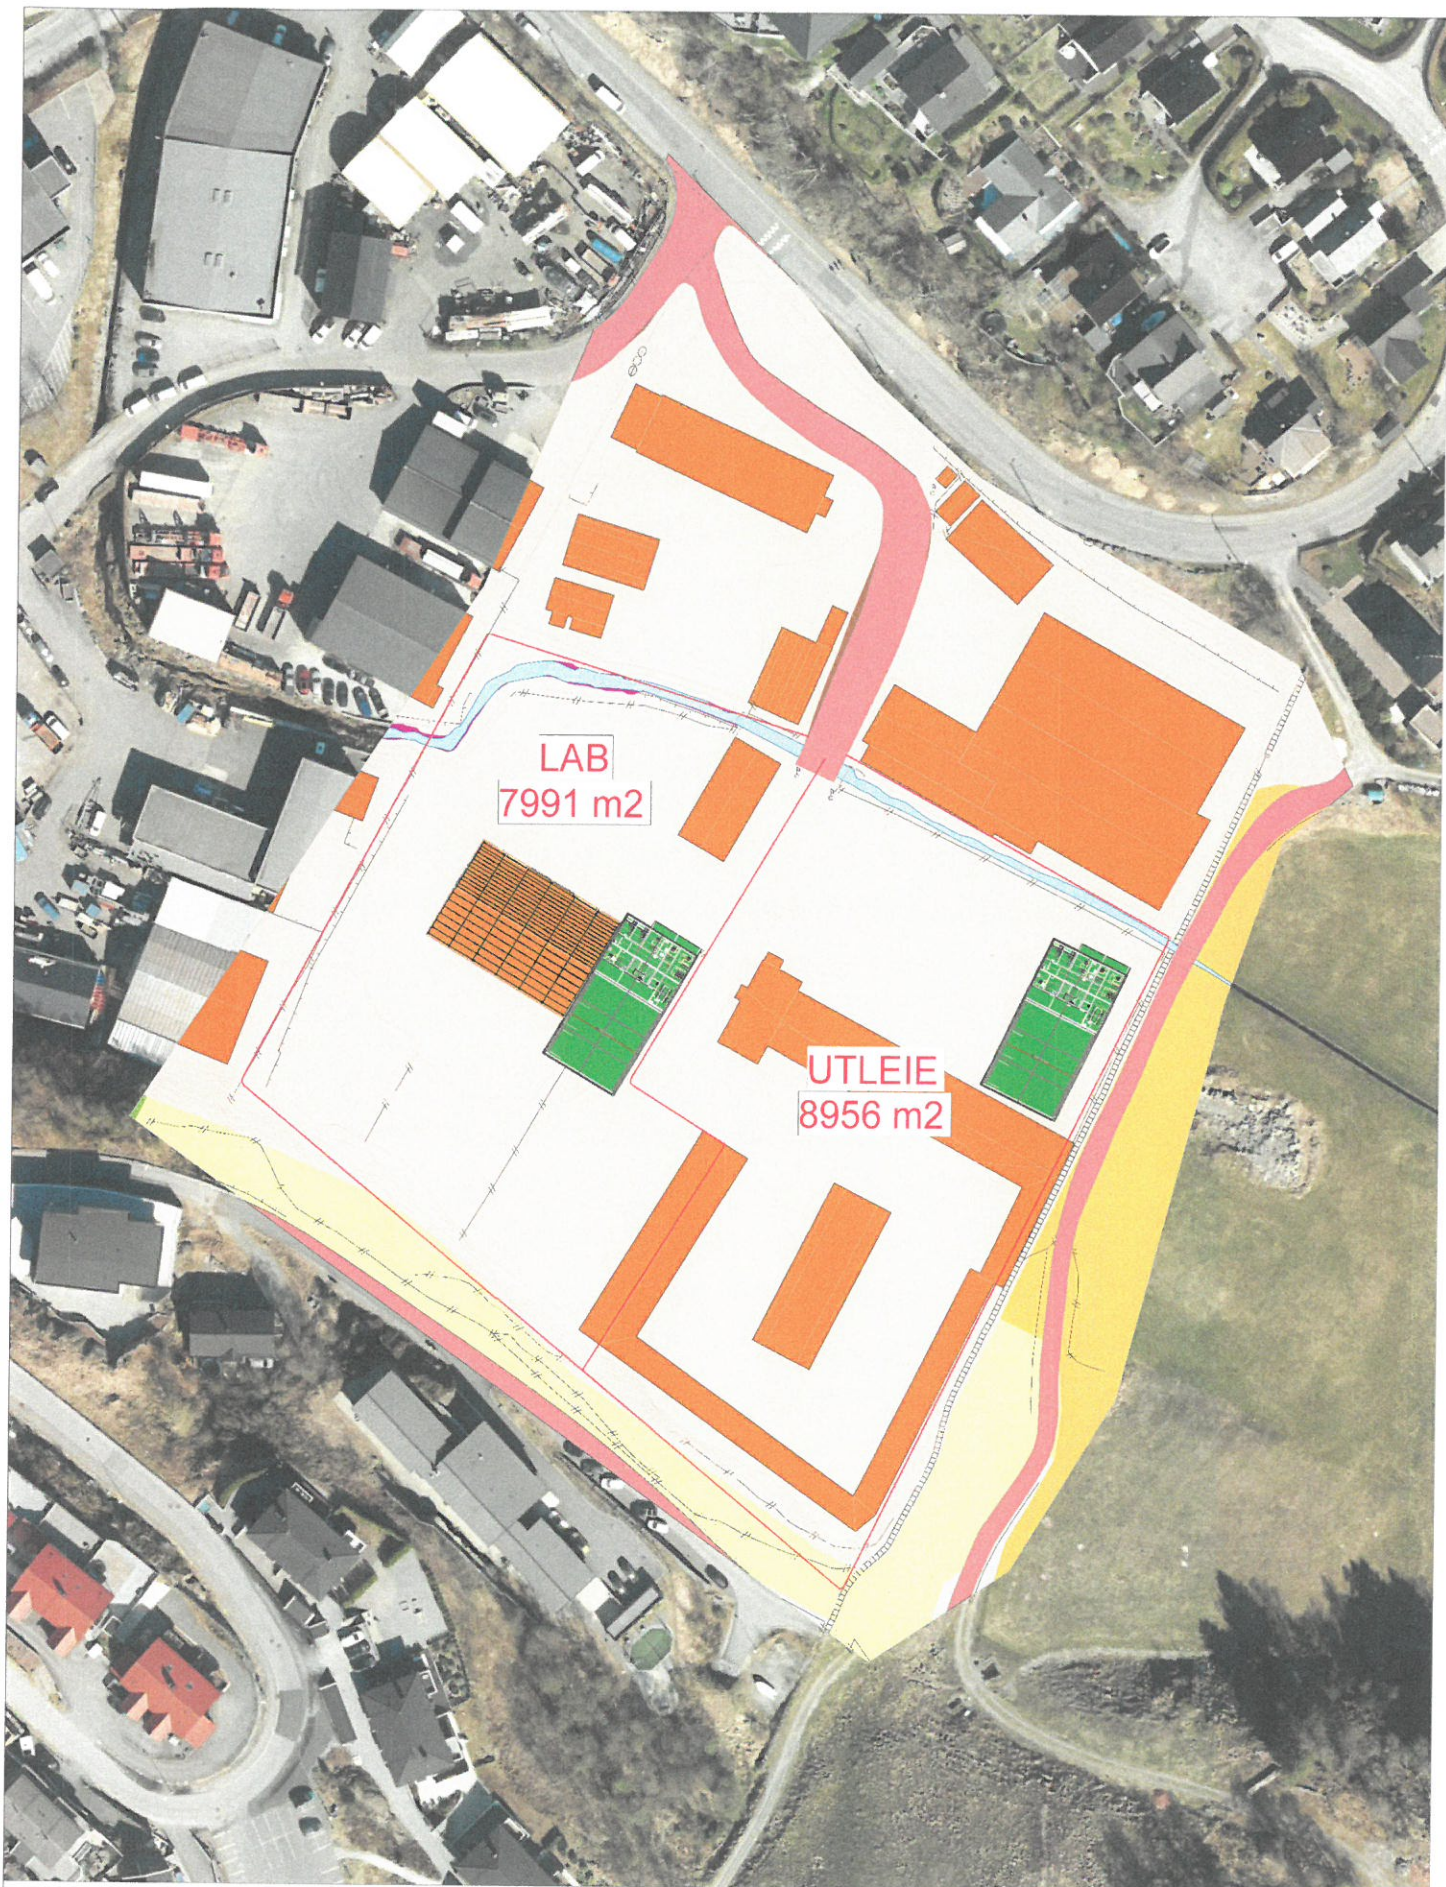

Nybygg -



Eksisterende bygg -



Dato	Konst./ tegner	Godkjent	Målestokk	Etablert for	Ersatte av
11.11.2024			1:1000		
EUREF89 NTM Sone 5 NN 2000 høyder			004		
Situasjon 4					
Planering		Sengning			