


Cleve Broch AS arkitektur og design © all copyright reserved
 /Users/christsleibach/Dropbox/03.Cleve Broch AS prosjekter/2020.FIBO.Næringspark - LAGER bygg H og HIFibo bygg G
 og H modell REV 2024.pjn

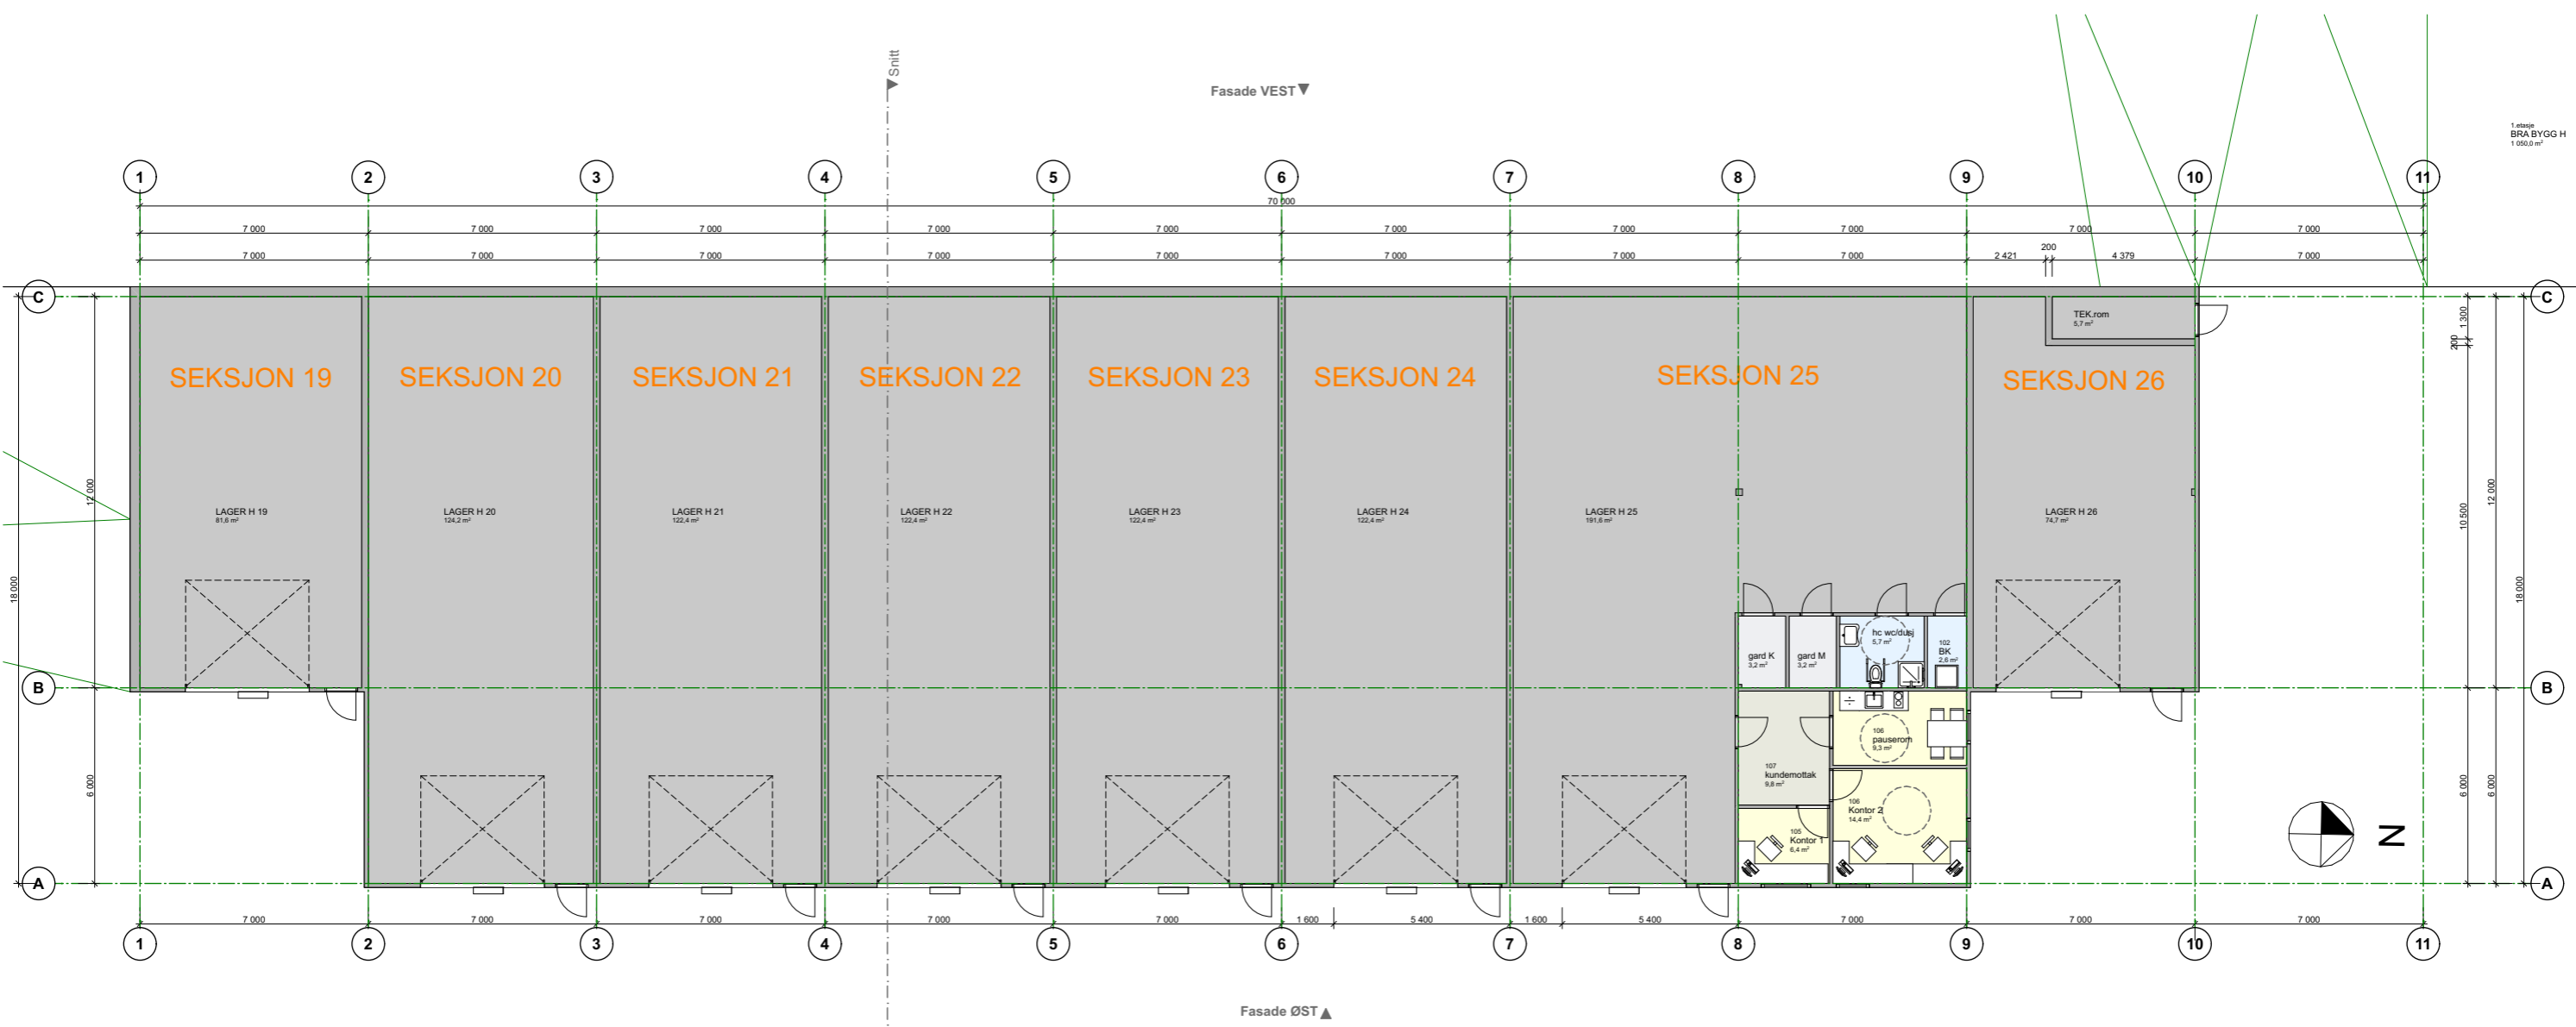

utskrift dato:	26.02.2025			
S	26.02.2025	Endring av seksjoneringsnummer etter ønsker fra tiltakshaver (HO)	CCB	CB
R	09.04.2024	Endring fasade vest + planløsning adm u etasje	CCB	CB
D	12.03.2024	Endring av seksjoner 2 etasje bygg H: 3 seksjoner med adm del	CCB	CB
P	04.03.2024	Endring av planløsning etter prospekt fra KOMBIBYGG	CCB	CB
O	29.02.2024	Endring glassering av adm rom	CCB	CB
N	27.02.2024	Større seksjoner + pauserom	CCB	CB
M	25.01.2024	Større seksjoner + pauserom	CCB	CB
L	06.11.2023	Endring av seksjon 17. Flytting av adm rommene.	CCB	CB
K	19.10.2023	Endring av seksjon 17 og seksjon 18	CCB	CB
J	27.09.2023	REV TEGNINGER ETTER ØNSKER FRA HO	CCB	CB
I	16.08.2023	REV TEGNINGER ETTER MBYTE MED HO 16.08.2023	CCB	CB
H	09.08.2023	REV PLANLØSNING - redusert bygghøi	CCB	CB
G	14.04.2023	REV PLANLØSNING - med kontor - kombibyg	CCB	CB
F	19.03.2023	REV PLANLØSNING - med kontor - kombibyg	CCB	CB
E	08.09.2022	VUNDUER I BYGG H ETTER ØNSKER FRA TILTAKSHAVER	CCB	CB
D	29.08.2022	REVIDERTE TEGNINGER ETTER TILBAKEMELDING FRA TILTAKSHAVER	CCB	CB
C	22.08.2022	REVIDERTE TEGNINGER ETTER TILBAKEMELDING FRA TILTAKSHAVER	CCB	CB
B	17.08.2022	REVIDERTE TEGNINGER ETTER TILBAKEMELDING FRA TILTAKSHAVER	CCB	CB
A	08.08.2022	FORSÅLT LØSNING	CCB	CB
A	08.11.2023	RAMMESØKNAD	CCB	CB
Index	Dato	Beskrivelse	sign.	lstr.

NOTATER
 ALLE MÅL MÅ SJEKKNES PÅ STEDET

orienteringsplan:

byggfeme: BH	entrepriser: HE
arkitekt: ARK	ansvarlig søker: SØK
byggtekn: RIB	tekn: IARK
vs-vent: RIV	svan: RBR
vs-sant: RIR	sluttk: RIA
veilo: RIE	sendeb: LARK

Fibo LAGERBYGG H
 Våleveien, 3083 Holmestrand

Cleve Broch AS Arkitektur og Design
 Tornsangerveien 11, 1360 Fornebu - Norge
 e-post: christian@cleve-broch.no
 www: cleve-broch.no
 tlf: + 47 93489665

tegnet av: Cleve Broch	kontrollert: CB	opprinnelse dato: 07.03.2021	prosjekt: FIBO 04	skala: original A3= 1:200
tegningstittel: Planer Bygg H Bygg H U. Etasje		status: #####	fase: RAMMESØKNAD	tegningnummer: A20-021