
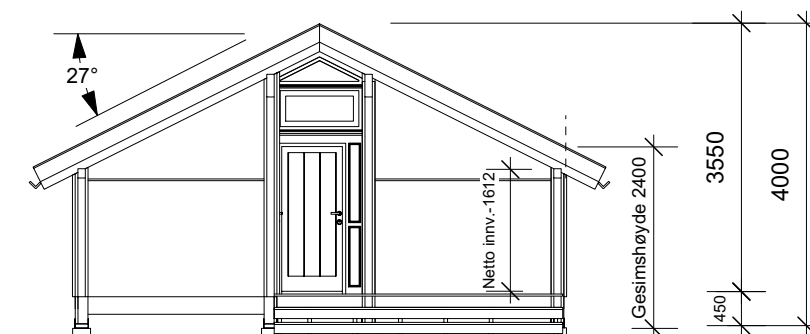


- 101 - Overbygget inngang
- 102 - Vindfang m /garderobe
- 103 - Gang
- 104 - Kjøkken m /spiseplass
- 105 - Stue
- 106 - Soverom
- 107 - Soverom
- 108 - Bad
- 109 - Bod
- 110 - Hems
- 111 - Utvendig bod
- 112 - Overbygget terrasse

BYA: 66,5m²
BRA: 59,1m²

NS-3940

Utstyr, møbler og trapp terrasse som er tegnet inn er kun forslag, og ikke med i byggesettet

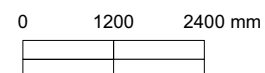

R01	15.02.2024	Brosjyre	SGH
revisjon	dato	korreksjoner	signatur
HEDDA-hytte for:		Byggested:	
		Gnr. __, Bnr. __	
		__ kommune	
PLAN, SNITT OG FASADER		1:100	A3
produzent		arkitekt	
HEDDA HYTTER AS 3528 HEDALEN tlf. 61349780		KIMA arkitektur AS MNAL, Boks 1447 Vika, 0115 Oslo	
Denne tegning er beskyttet i henhold til lov om opphavsrett, og kan derfor ikke kopieres eller benyttes på noen annen måte uten etter avtale med HEDDA HYTTER AS eller arkitekten.			
dato	tegnet	kontrollert	HEDDA L58 - 1
10.02.2023	AD	BAF	



Kunde:	Byggested: Gnr. __, Bnr. __ __ kommune
Produsent HEDDA HYTTER AS 3528 HEDALEN tlf. 61 34 97 80	Arkitekt KIMA ARKITEKTUR AS MNAL Boks 1447, Vika 0115 OSLO
Dato 29.03.2023	Tegnet AD /SGH



HEDDA L58 - H1

Denne tegningen er beskyttet i henhold til lov om opphavsrett, og kan derfor ikke kopieres eller benyttes på noen annen måte uten etter avtale med HEDDA HYTTER AS eller arkitekten



HEDDA HYTTER



Kunde:	Byggested: Gnr. __, Bnr. __ __ kommune
Produsent HEDDA HYTTER AS 3528 HEDALEN tlf. 61 34 97 80	Arkitekt KIMA ARKITEKTUR AS MNAL Boks 1447, Vika 0115 OSLO
Dato 29.03.2023	Tegnet AD /SGH






HEDDA L58 - H1

Denne tegningen er beskyttet i henhold til lov om opphavsrett, og kan derfor ikke kopieres eller benyttes på noen annen måte uten etter avtale med HEDDA HYTTER AS eller arkitekten

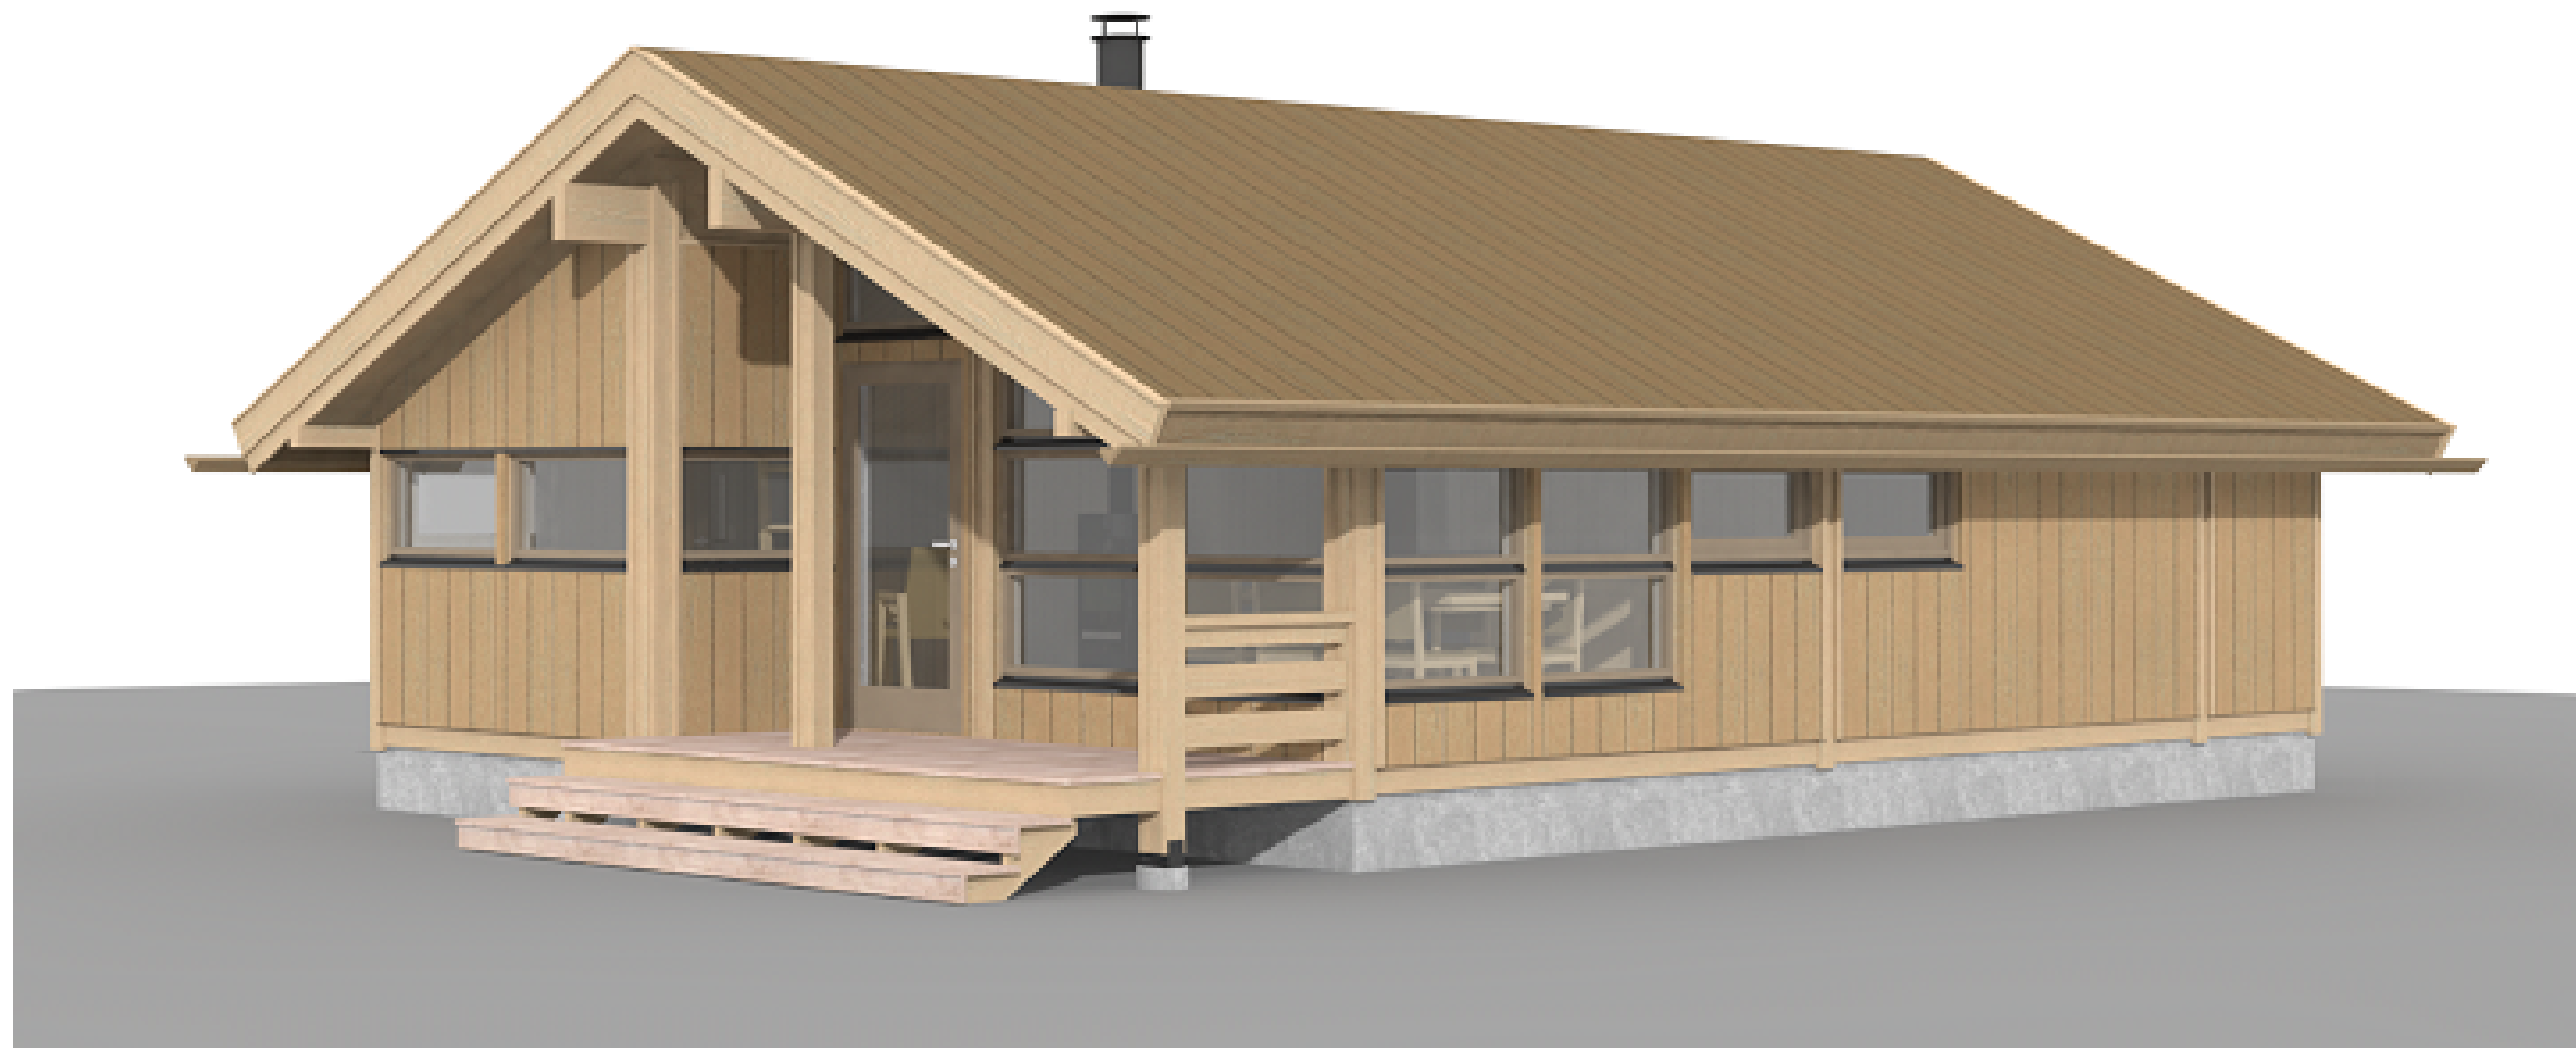

HEDDA HYTTER




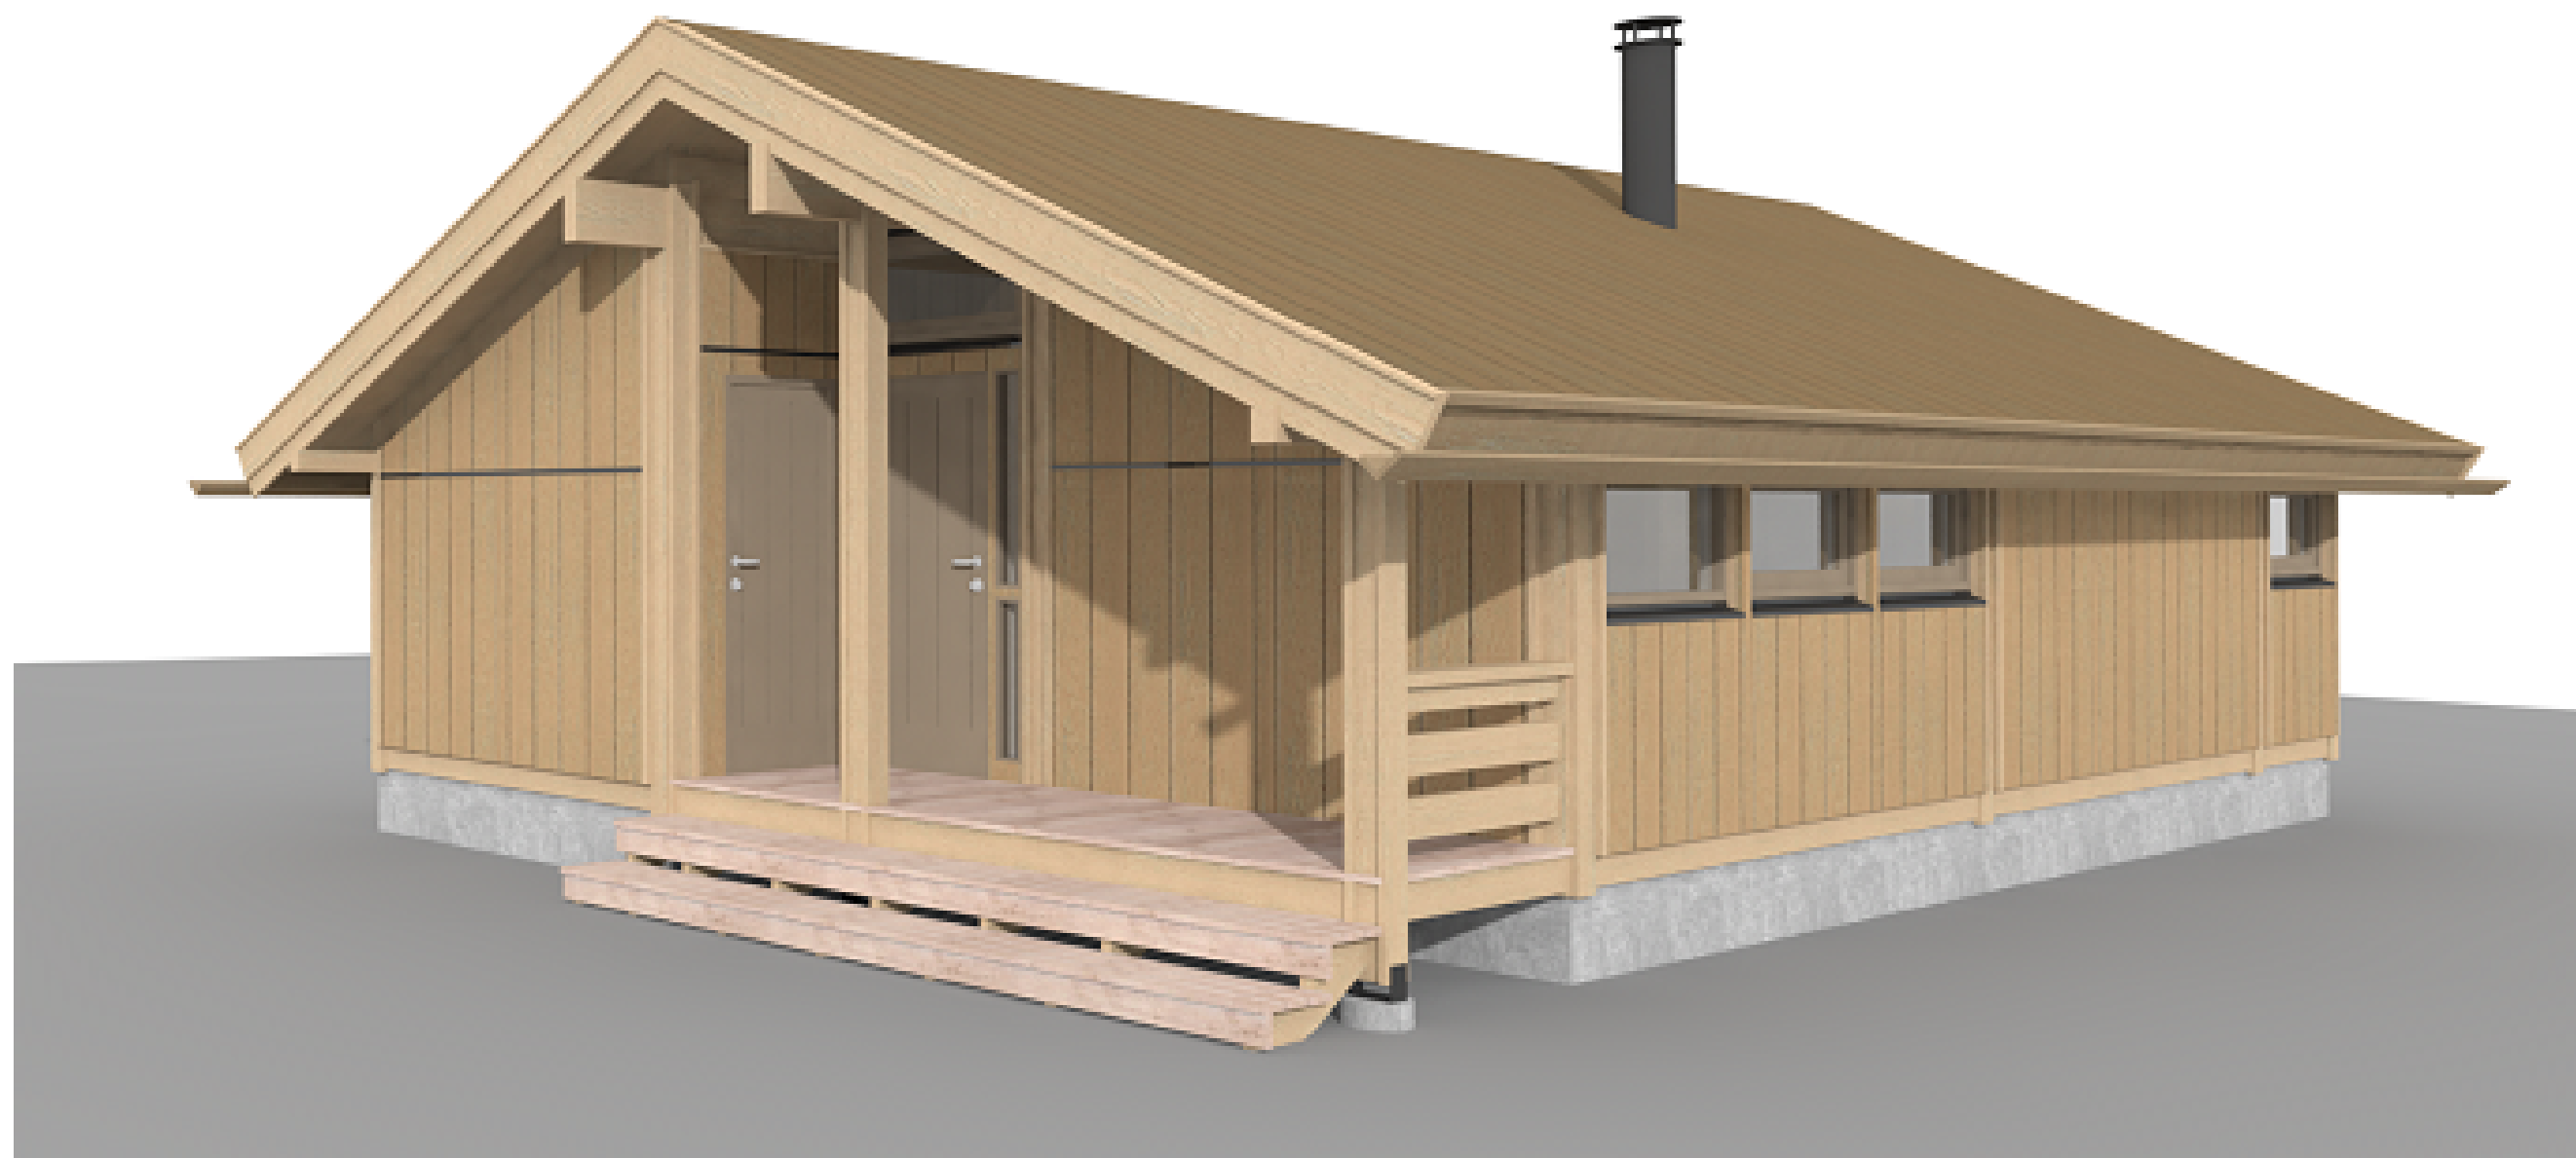
Kunde:	Byggested: Gnr. __, Bnr. __ __ kommune	 HEDDA L58 - H1 <small>Denne tegningen er beskyttet i henhold til lov om opphavsrett, og kan derfor ikke kopieres eller benyttes på noen annen måte uten etter avtale med HEDDA HYTTER AS eller arkitekten</small>	 HEDDA HYTTER
Produsent	Arkitekt		
Dato	Tegnet		
29.03.2023	AD /SGH		





Kunde:	Byggested:		
	Gnr. __, Bnr. __ __ kommune		
Produsent	Arkitekt	Denne tegningen er beskyttet i henhold til lov om opphavsrett, og kan derfor ikke kopieres eller benyttes på noen annen måte uten etter avtale med HEDDA HYTTER AS eller arkitekten	HEDDA HYTTER
HEDDA HYTTER AS 3528 HEDALEN tlf. 61 34 97 80	KIMA ARKITEKTUR AS MNAL Boks 1447, Vika 0115 OSLO		
Dato	Tegnet		
29.03.2023	AD /SGH		



Kunde:	Byggested: Gnr. __, Bnr. __ __ kommune	 HEDDA L58 - H1	 HEDDA HYTTER
Produsent HEDDA HYTTER AS 3528 HEDALEN tlf. 61 34 97 80	Arkitekt KIMA ARKITEKTUR AS MNAL Boks 1447, Vika 0115 OSLO		
Dato 29.03.2023	Tegnet AD /SGH	Denne tegningen er beskyttet i henhold til lov om opphavsrett, og kan derfor ikke kopieres eller benyttes på noen annen måte uten etter avtale med HEDDA HYTTER AS eller arkitekten	



Kunde:	Byggested:		
	Gnr. __, Bnr. __ __ kommune		
Produsent	Arkitekt	Denne tegningen er beskyttet i henhold til lov om opphavsrett, og kan derfor ikke kopieres eller benyttes på noen annen måte uten etter avtale med HEDDA HYTTER AS eller arkitekten	HEDDA HYTTER
HEDDA HYTTER AS 3528 HEDALEN tlf. 61 34 97 80	KIMA ARKITEKTUR AS MNAL Boks 1447, Vika 0115 OSLO		
Dato	Tegnet		
29.03.2023	AD /SGH		