
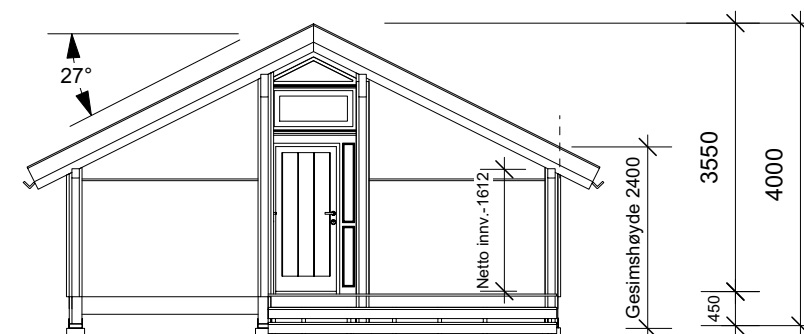


- 101 - Overbygget inngang
- 102 - Vindfang m /garderobe
- 103 - Gang
- 104 - Kjøkken m /spiseplass
- 105 - Stue
- 106 - Soverom
- 107 - Soverom
- 108 - Bad
- 109 - Bod
- 110 - Hems
- 111 - Utvendig bod
- 112 - Overbygget terrasse

BYA: 66,5m<sup>2</sup>  
BRA: 59,1m<sup>2</sup>

NS-3940

*Utstyr, møbler og trapp terrasse som er tegnet inn er kun forslag, og ikke med i byggesettet*

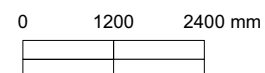

R01	15.02.2024	Brosjyre	SGH
revisjon	dato	korreksjoner	signatur
<b>HEDDA-hytte for:</b>		<b>Byggested:</b>	
		Gnr. __, Bnr. __	
		__ kommune	
<b>PLAN, SNITT OG FASADER</b>		<b>1:100</b>	<b>A3</b>
produsent		arkitekt	
HEDDA HYTTER AS 3528 HEDALEN tlf. 61349780		KIMA arkitektur AS MNAL, Boks 1447 Vika, 0115 Oslo	
Denne tegning er beskyttet i henhold til lov om opphavsrett, og kan derfor ikke kopieres eller benyttes på noen annen måte uten etter avtale med HEDDA HYTTER AS eller arkitekten.			
dato	tegnet	kontrollert	<b>HEDDA L58 - 1</b>
10.02.2023	AD	BAF	



<b>Kunde:</b>	<b>Byggested:</b> Gnr. __, Bnr. __ __ kommune
<b>Produsent</b> HEDDA HYTTER AS 3528 HEDALEN tlf. 61 34 97 80	<b>Arkitekt</b> KIMA ARKITEKTUR AS MNAL Boks 1447, Vika 0115 OSLO
<b>Dato</b> 29.03.2023	<b>Tegnet</b> AD /SGH



HEDDA L58 - H1

Denne tegningen er beskyttet i henhold til lov om opphavsrett, og kan derfor ikke kopieres eller benyttes på noen annen måte uten etter avtale med HEDDA HYTTER AS eller arkitekten



HEDDA HYTTER



<b>Kunde:</b>	<b>Byggested:</b> Gnr. __, Bnr. __ __ kommune
<b>Produsent</b> HEDDA HYTTER AS 3528 HEDALEN tlf. 61 34 97 80	<b>Arkitekt</b> KIMA ARKITEKTUR AS MNAL Boks 1447, Vika 0115 OSLO
<b>Dato</b> 29.03.2023	<b>Tegnet</b> AD /SGH




HEDDA L58 - H1

Denne tegningen er beskyttet i henhold til lov om opphavsrett, og kan derfor ikke kopieres eller benyttes på noen annen måte uten etter avtale med HEDDA HYTTER AS eller arkitekten



HEDDA HYTTER

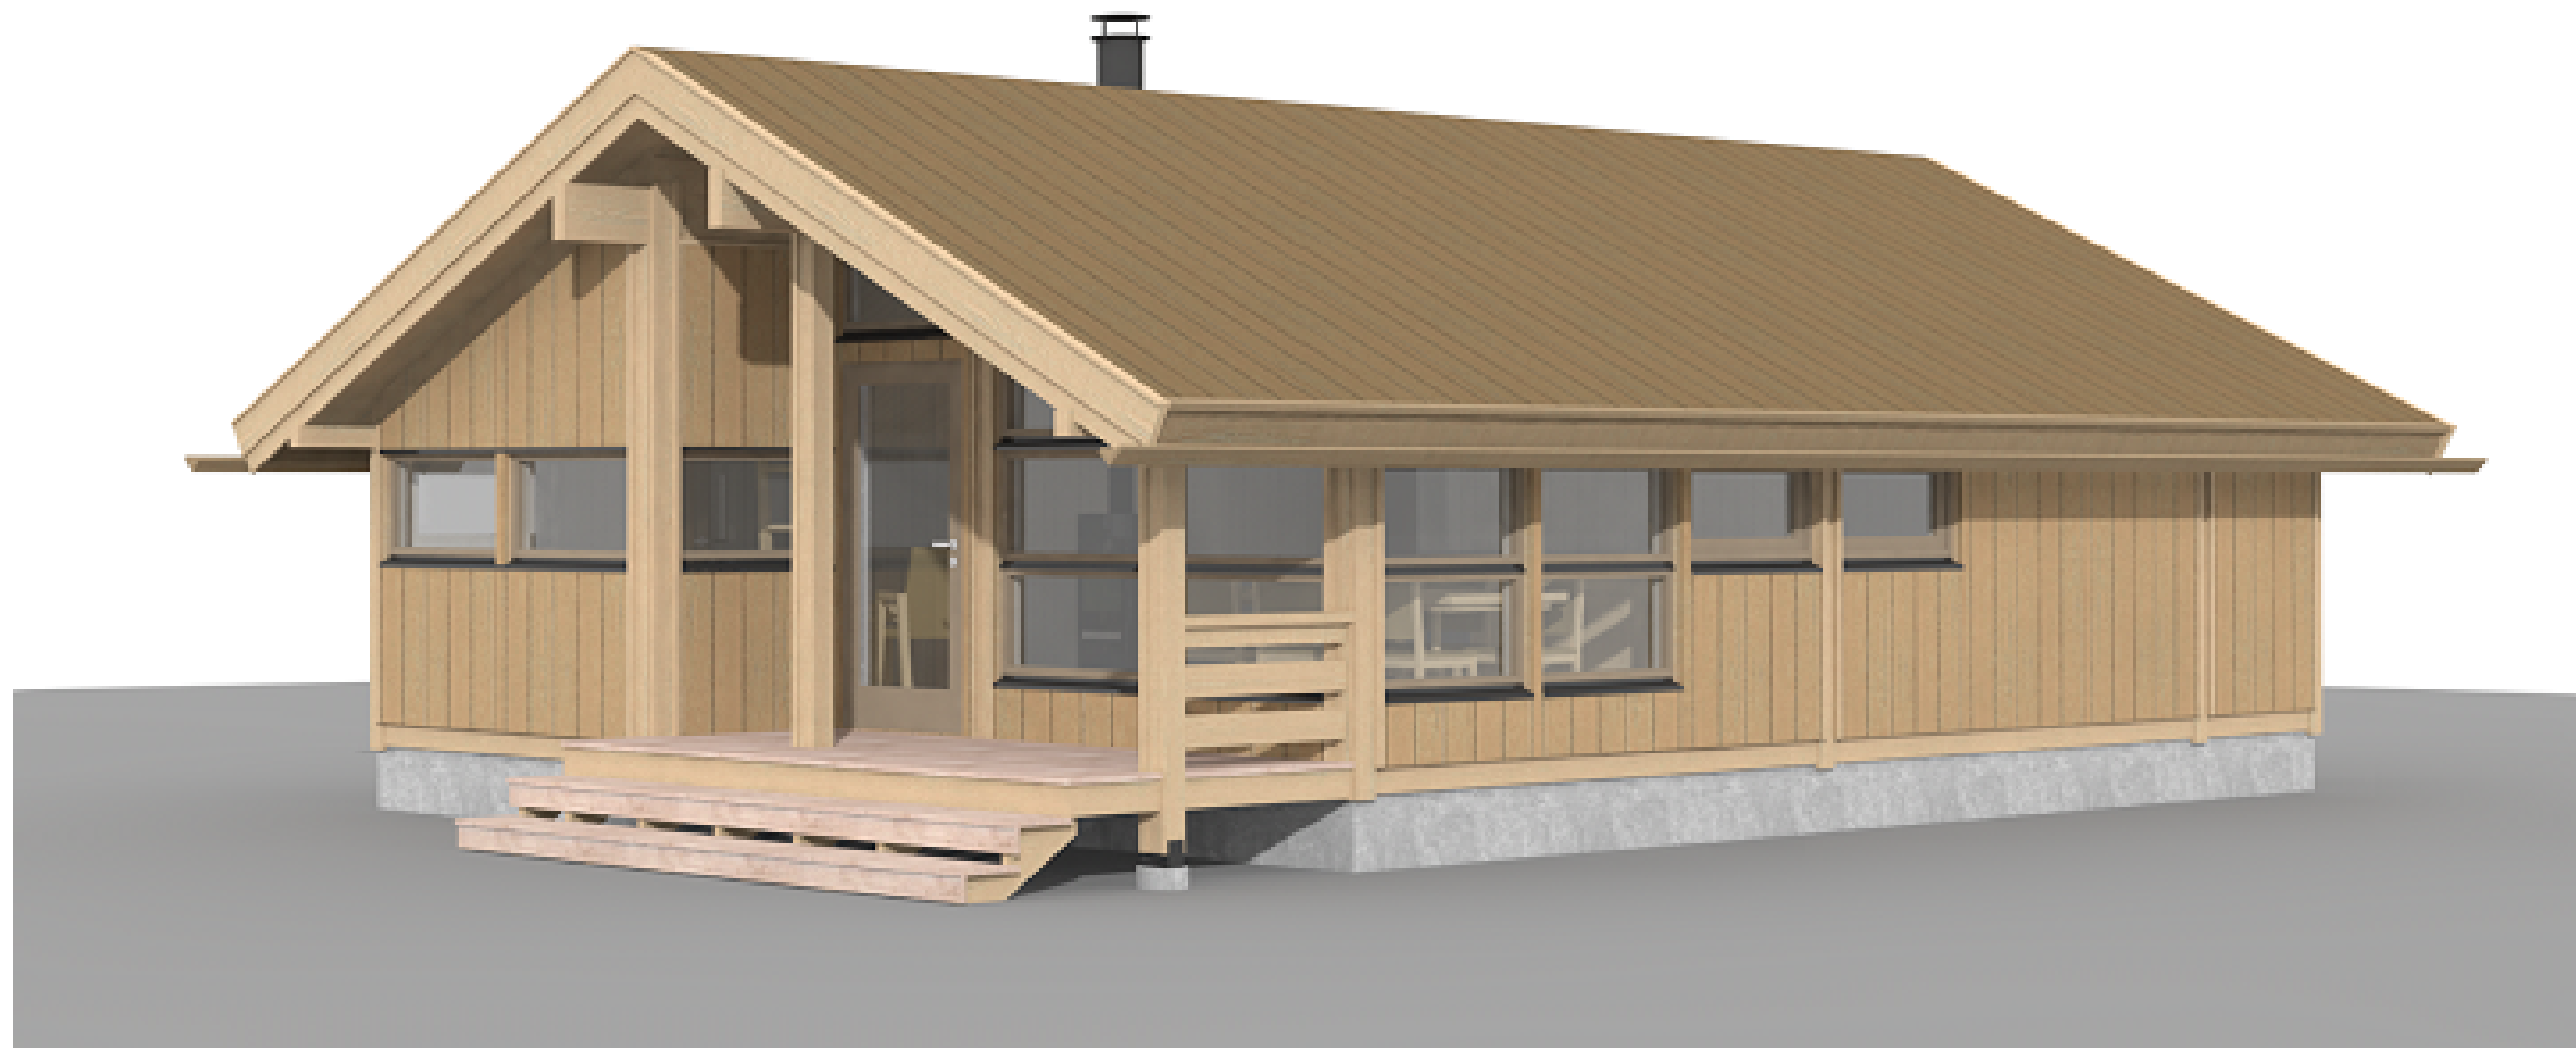

<b>Kunde:</b>	<b>Byggested:</b> Gnr. __, Bnr. __ __ kommune
<b>Produsent</b> HEDDA HYTTER AS 3528 HEDALEN tlf. 61 34 97 80	<b>Arkitekt</b> KIMA ARKITEKTUR AS MNAL Boks 1447, Vika 0115 OSLO
<b>Dato</b> 29.03.2023	<b>Tegnet</b> AD /SGH




**HEDDA L58 - H1**

Denne tegningen er beskyttet i henhold til lov om opphavsrett, og kan derfor ikke kopieres eller benyttes på noen annen måte uten etter avtale med HEDDA HYTTER AS eller arkitekten




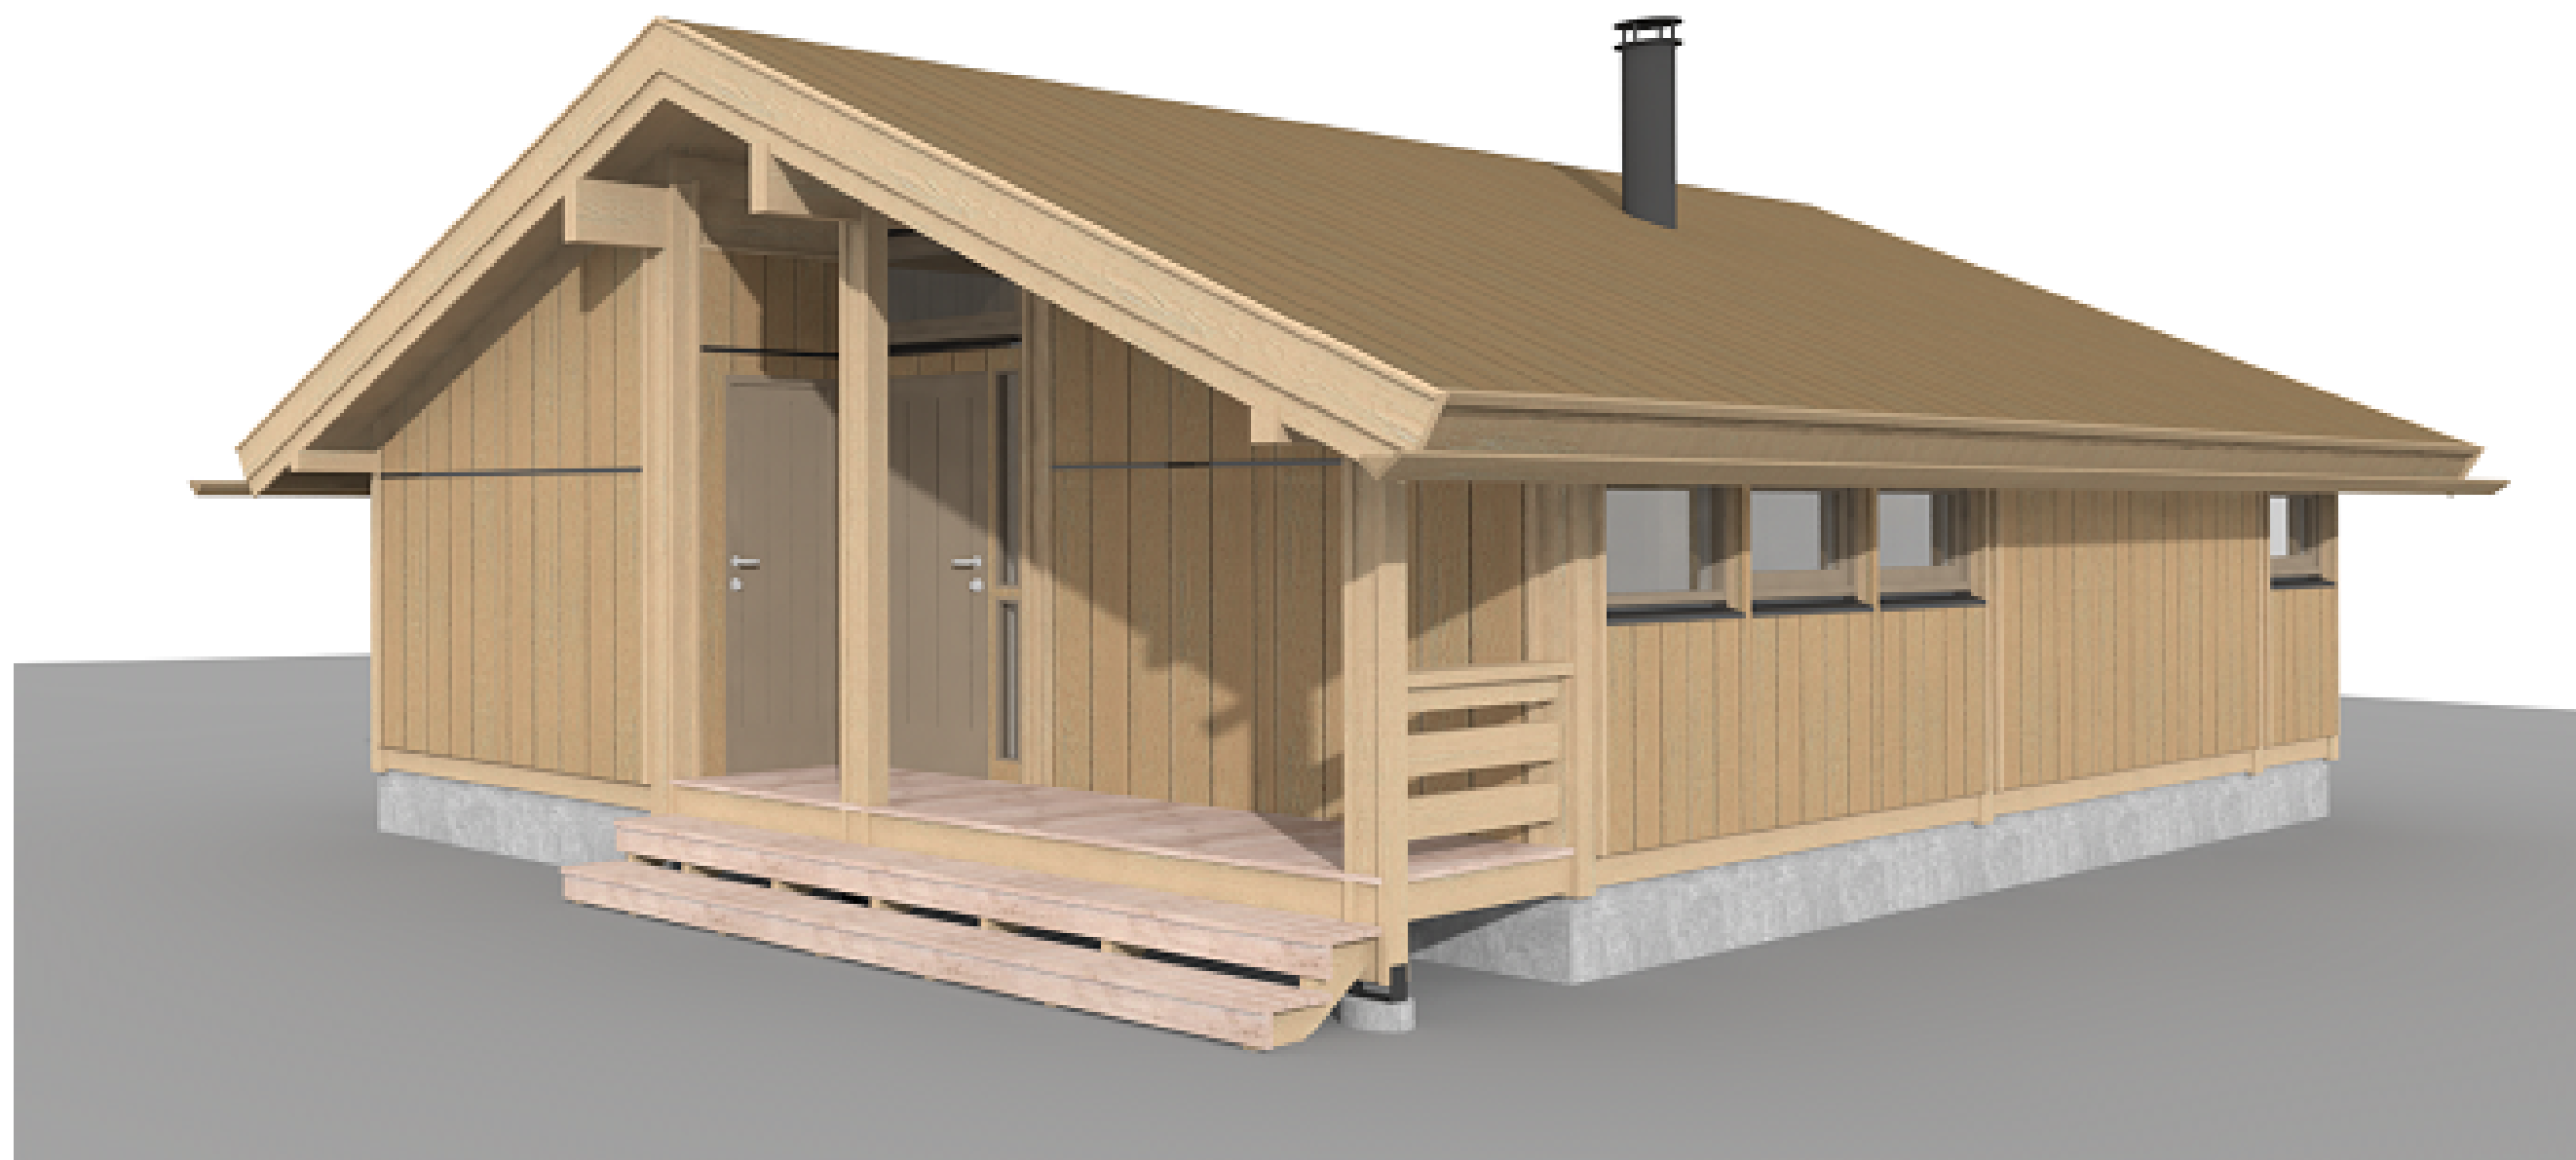
**HEDDA HYTTER**



Kunde:	Byggested: Gnr. __, Bnr. __ __ kommune	 HEDDA L58 - H1 <small>Denne tegningen er beskyttet i henhold til lov om opphavsrett, og kan derfor ikke kopieres eller benyttes på noen annen måte uten etter avtale med HEDDA HYTTER AS eller arkitekten</small>	 HEDDA HYTTER
Produsent	Arkitekt HEDDA HYTTER AS 3528 HEDALEN tlf. 61 34 97 80		
Dato	Tegnet 29.03.2023 AD /SGH		



Kunde:	Byggested:		
	Gnr. __, Bnr. __ __ kommune		
Produsent	Arkitekt	Denne tegningen er beskyttet i henhold til lov om opphavsrett, og kan derfor ikke kopieres eller benyttes på noen annen måte uten etter avtale med HEDDA HYTTER AS eller arkitekten	HEDDA HYTTER
HEDDA HYTTER AS 3528 HEDALEN tlf. 61 34 97 80	KIMA ARKITEKTUR AS MNAL Boks 1447, Vika 0115 OSLO		
Dato	Tegnet		
29.03.2023	AD /SGH		



<b>Kunde:</b>	<b>Byggested:</b> Gnr. __, Bnr. __ __ kommune
<b>Produsent</b> HEDDA HYTTER AS 3528 HEDALEN tlf. 61 34 97 80	<b>Arkitekt</b> KIMA ARKITEKTUR AS MNAL Boks 1447, Vika 0115 OSLO
<b>Dato</b> 29.03.2023	<b>Tegnet</b> AD /SGH



HEDDA L58 - H1

Denne tegningen er beskyttet i henhold til lov om opphavsrett, og kan derfor ikke kopieres eller benyttes på noen annen måte uten etter avtale med HEDDA HYTTER AS eller arkitekten



HEDDA HYTTER