


T. 34m

119-12.


Bl. 30

BYGDE ALLE' N^o 45

-194

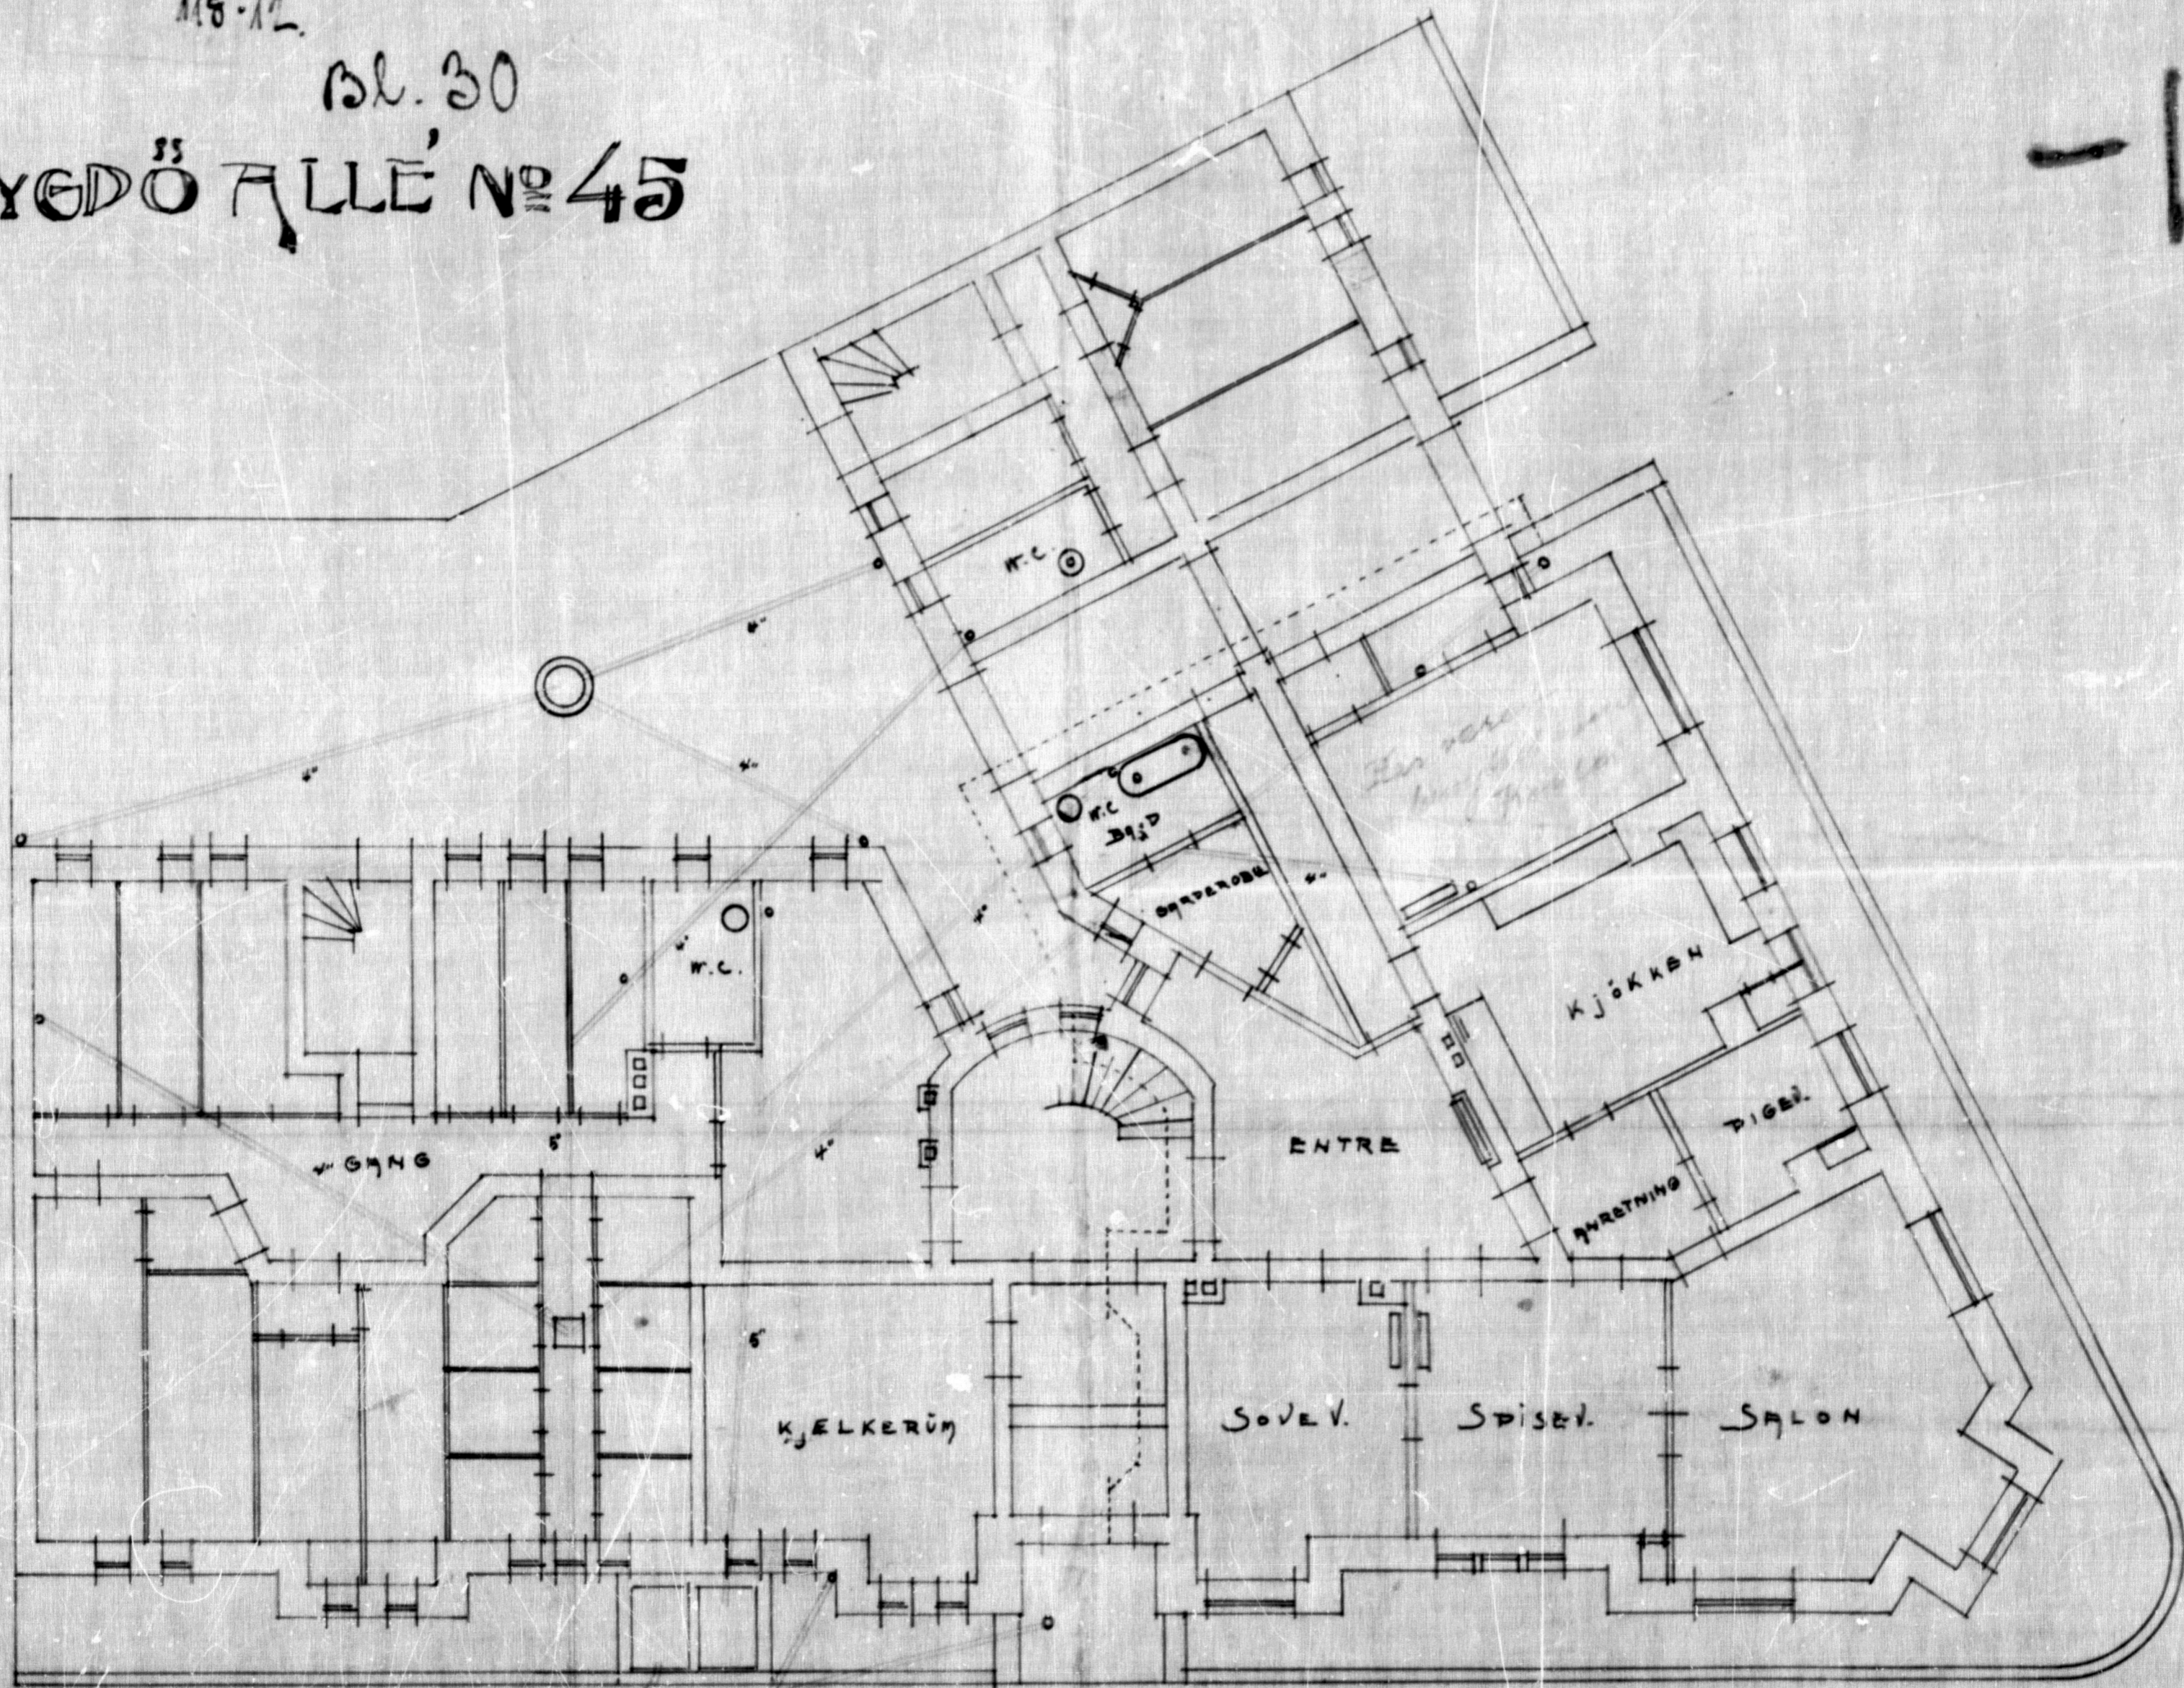

KJÆLDERPLAN

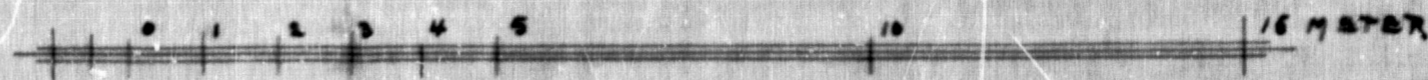

KRA. NOVEMBER 1912
 SYVER NIELSEN
 ARKITEKT.