


Nedre Møllenberg gate 17

Rømningsplan - 1. etasje

LOKALISERINGSFIGUR

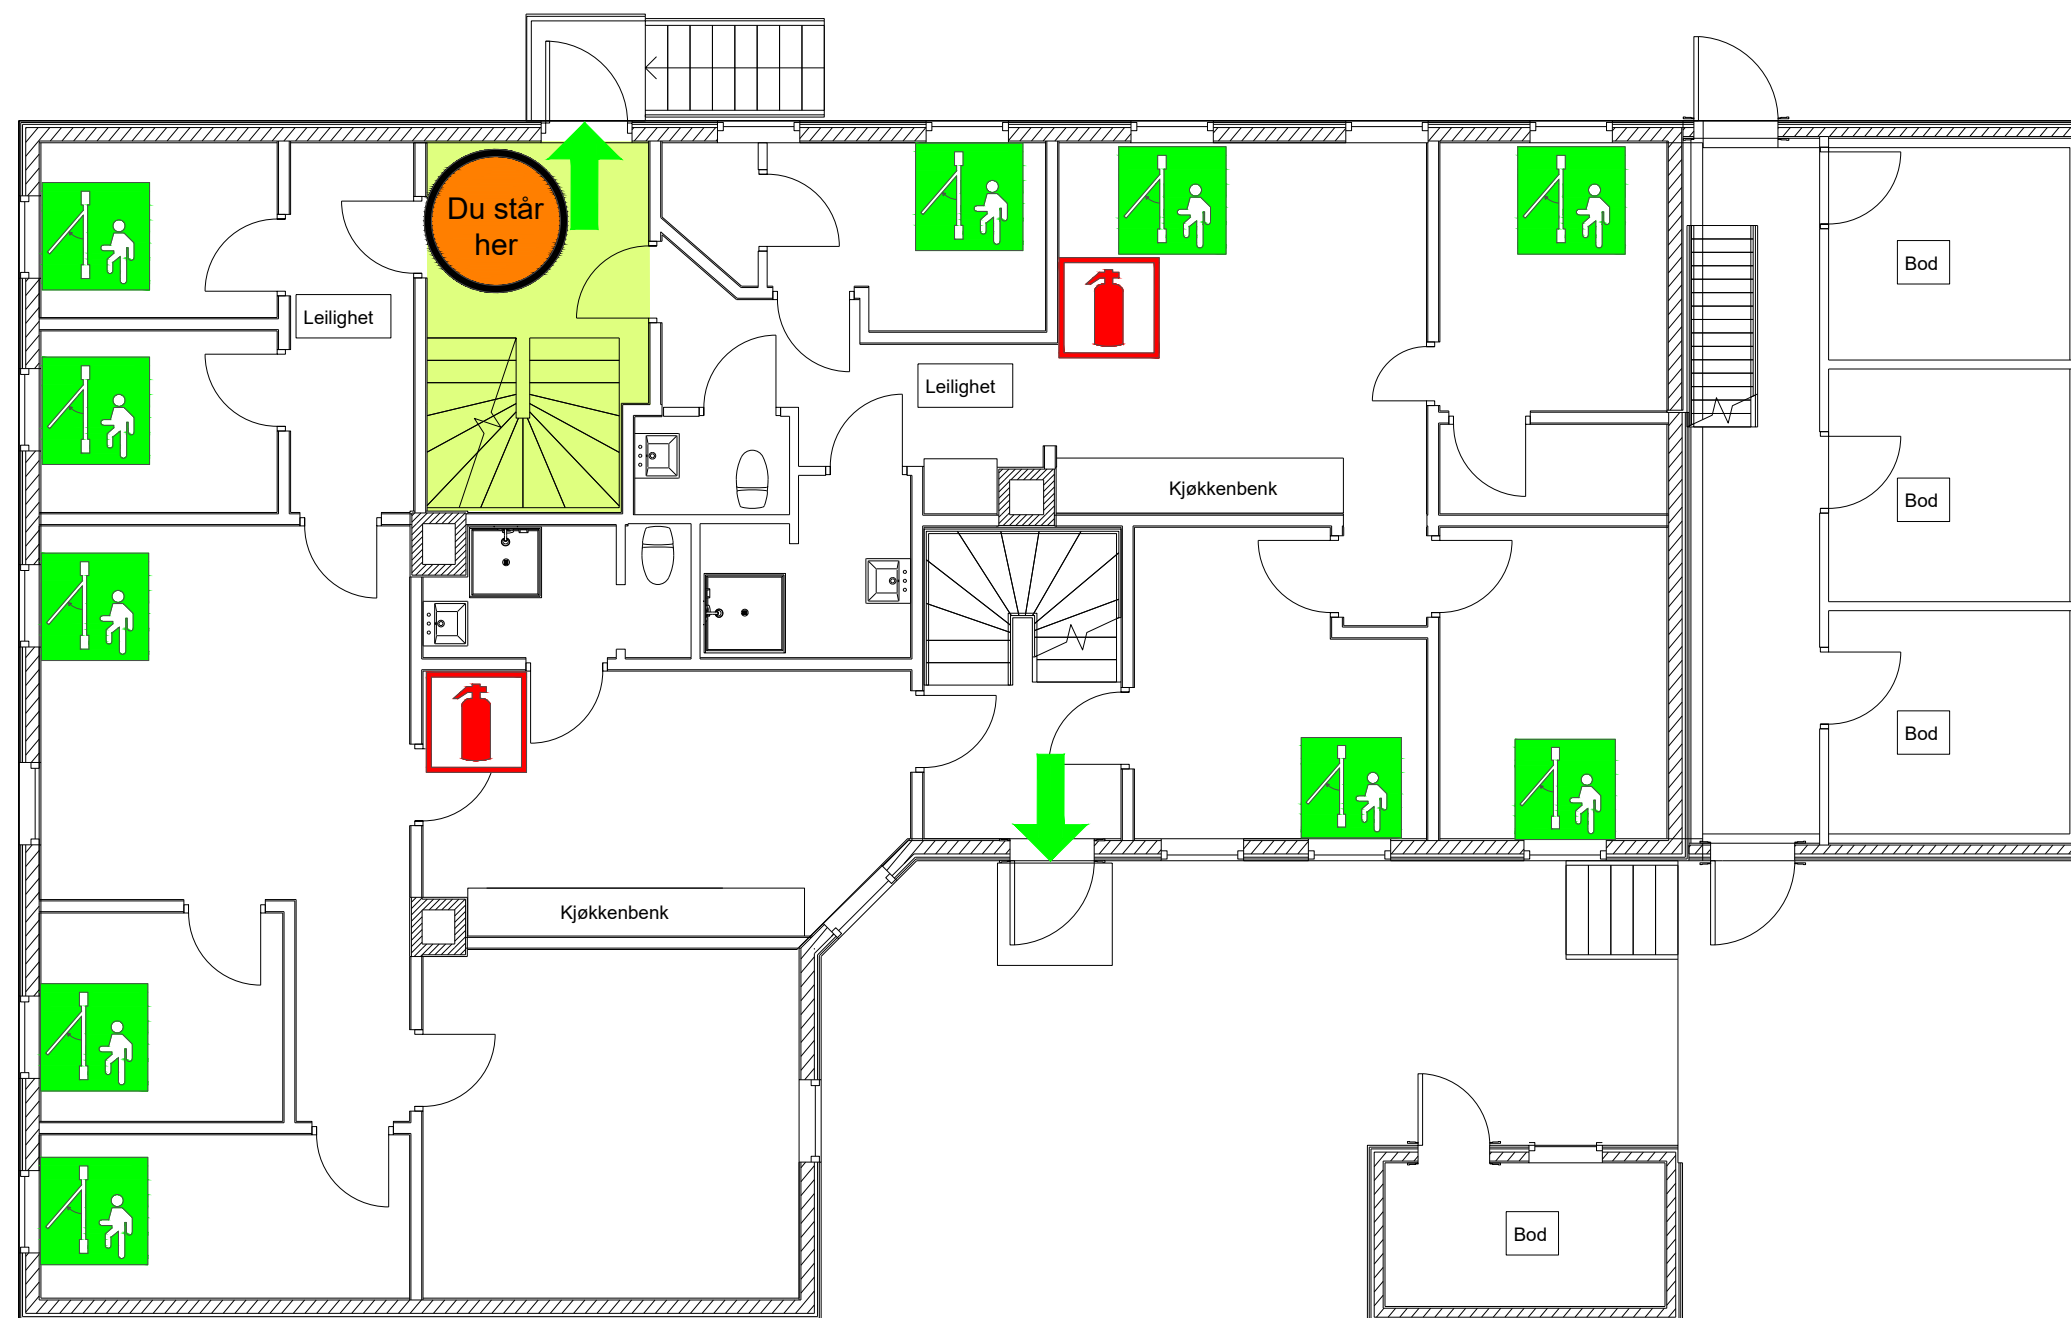

BRANNINSTRUKS

VARSLER

Varsle beboere og brannvesenet.

RØMME

Følg anvisninger. Rømning skal primært foregå til utsiden av bygningen.

SLUKKE

Ved mindre branntilløp, forsøk å slukke brannen med tilgjengelig slukkeutstyr

Hold deg alltid orientert om:

- Rømningsveier
- Slukkeutstyrets plassering og virkemåte
- Utfyllende sikkerhetsinstruks

ADRESSE: Nedre Møllenberg gate 17,
Trondheim



Symboler:

