

Snitt A-A

Arealberegninger i hht. NS 3940	Bruksareal BRA kvm		
	Pr etasje	Åpent overbygg areal	Sum BRA
Underetasje	62.7	7.0	69.7
Hovedetasje	67.3	4.4	71.7
SUM :	130.0	11.4	141.4
BYA :	84.4	0.0	84.4
Isolert flate totalt	70.8 + 75.2		146.0

PROSJEKT INFO		
SPROSSER VINDUER	Utenpåliggende sprosser 54 mm	
SPROSSER DØRER	Utenpåliggende sprosser 54 mm på terrassedør	Hoveddør, Geilo m vindu Ski bod dør, Gol u vindu
VEGG DIMENSJON	198 mm liggende kledning	
DIV. KRAV		
	Tretak Støpt plate i kjeller	
VÅTROM	Elektrisk vifte på Bad	

Tverrli Vest 6D

stavangerhytten.no

Tiltakshaver: _____

Byggeplass: Tverrli Vest Tomt: BFF 46

Kommune: Sirdal

Gnr: 3 Bnr: del av 4 Mål: 1 : 50

H. etg. plan og snitt

Dato: 30.09.2022

Tegn: SVH




Mappe nr.: _____

Tegn.nr.: 501

Tverrli, kjeller

© Tegningen er beskyttet i.h.t. lov om opphavsrett.



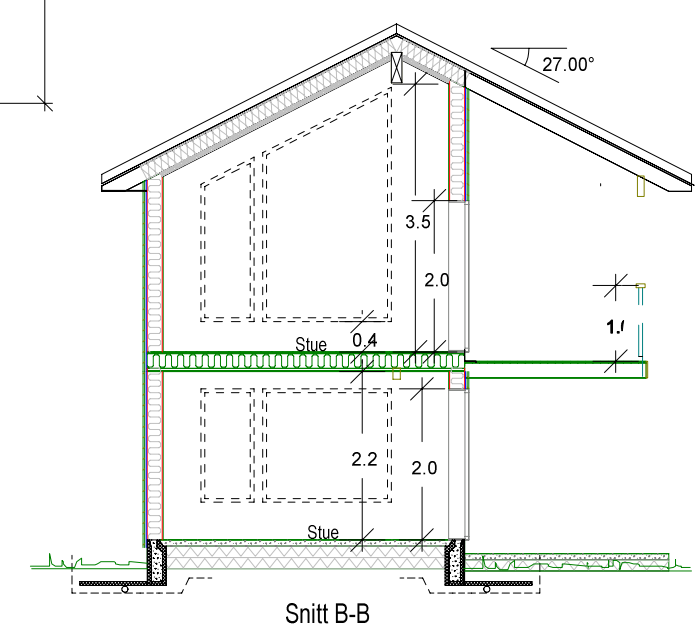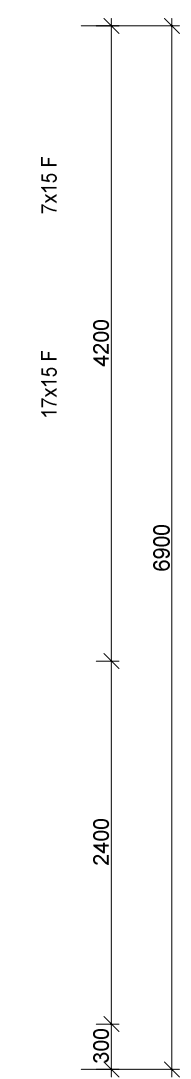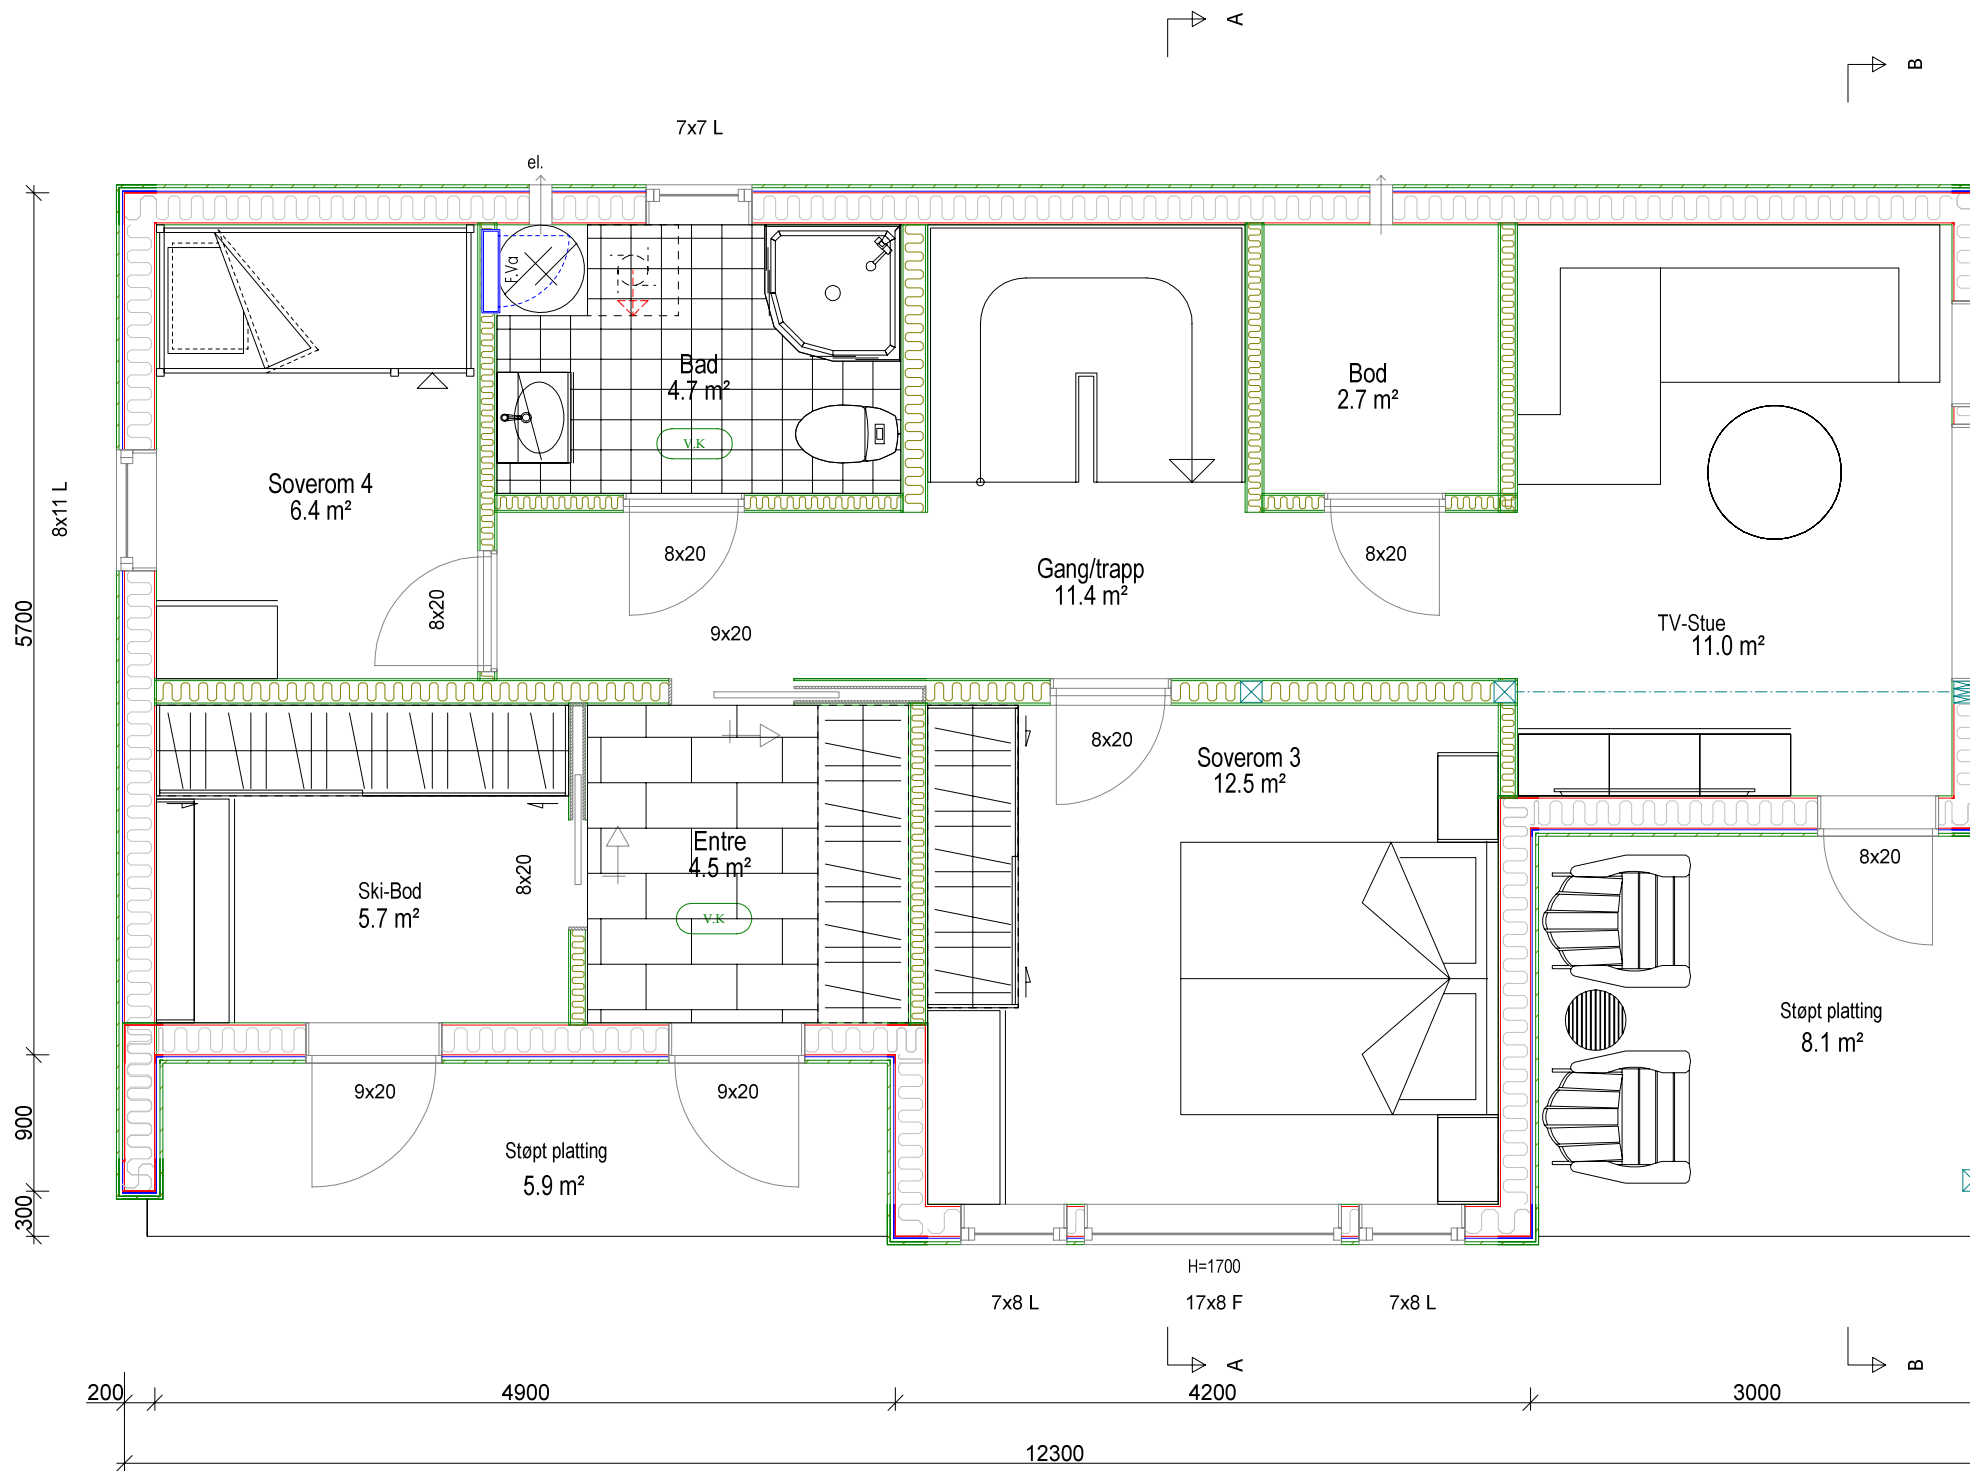

Tverrli Vest 6D


	Tiltakshaver:	Tverrli Vest Tomt: BFF 46	Dato:	30.09.2022
	Byggeplass:	Sirdal	Tegn:	SVH
	Kommune:	Sirdal	Mappe nr.:	502
	Gnr: 3 Bnr: del av 4 Mål: 1 : 50	U.etg. plan og snitt	Tegn.nr.:	502
				Tverrli, kjeller




© Tegningen er beskyttet i.h.t. lov om opphavsrett.



Fasade mot sør

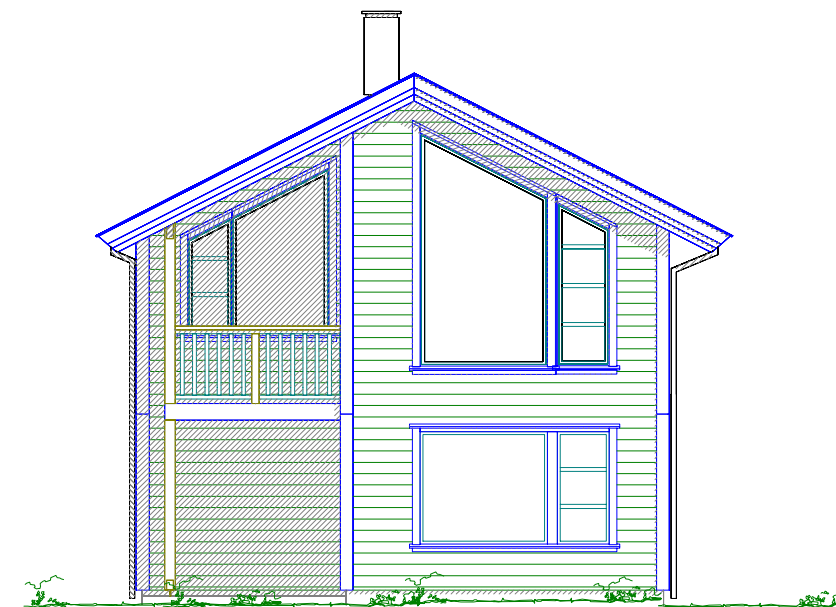

Fasade mot øst

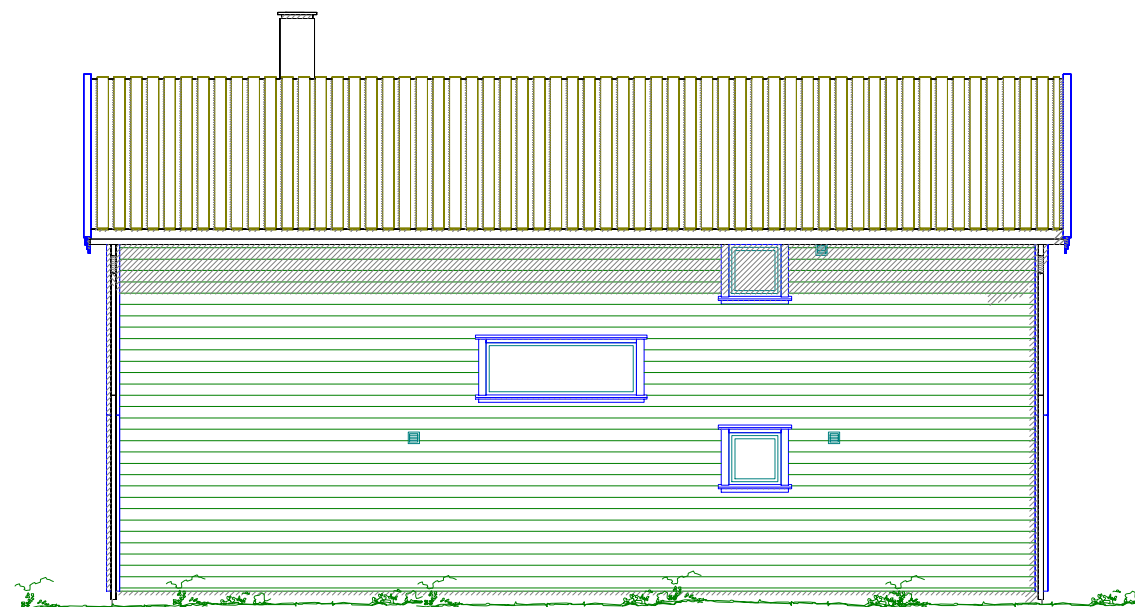

Fasade mot nord



Fasade mot vest

 Eksisterende terreng
 Planert terreng

Tverli Vest 6D

DATA DESIGN SYSTEM



© Tegningen er beskyttet i.h.t. lov om opphavsrett.

Tiltakshaver:

Byggeplass: Tverli Vest Tomt: BFF 46

Kommune: Sirdal

Gnr: 3 Bnr: del av 4 Mål: 1 : 100

Fasader

Dato: 30.09.2022

Tegn: SVH

Mappe nr.:

Tegn.nr: 503

Tverli, kjeller