


Fellessaker	Rom Nr.	Rommavn	BTA
Etasje			
2. etasje			
	F1		139
			139 m <sup>2</sup>

Leieskore	Etasje	Rom Nr.	Rommavn	BTA	BRA
	2. etasje	201	LEGERKONTOR	234	219
		202-1	SKJERVHEIM	24	13
		202-2	KJØSNES	24	14
		202-3	GESTALTTERAPI	24	15
		203	UAH	167	164
		204	FYSIOTERAPEUT	463	432
		205	EVERCOM	237	215
		206	FELDBUS	200	184
					1 373 m <sup>2</sup>

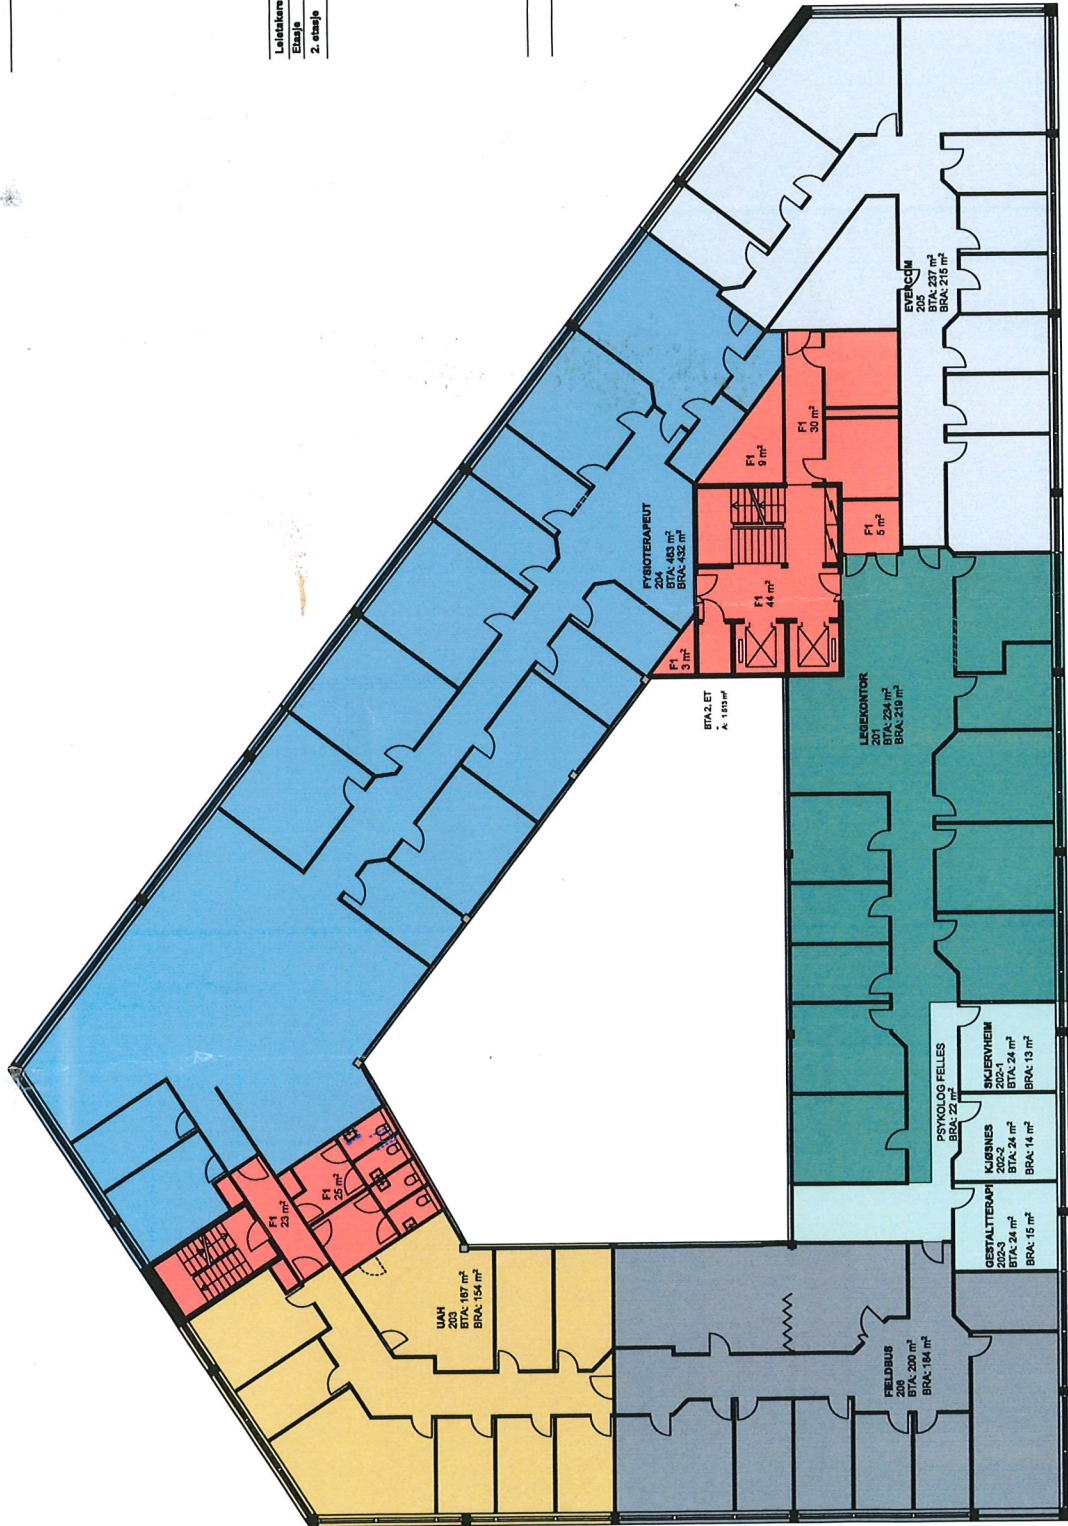

TEGNEFORKLARING

- F1 FELLES FOR ALLE I HELE BYGGET
- F2 FELLES FOR ENKELTE LEIETAKERE
- F3 PARKERING

INNE AS  
Innredningsarkitekt AS  
N-0255 Oslo  
Tlf: 22 54 24 00  
Fax: 22 54 24 01  
www.malhich.no



Målestokk:	A3 1:200, 1:1
Tegningens:	A71-13
Rev.nr.:	1904
Prod.nr.:	ARK
Rev.nr.:	1904_Ullern Alle_28

E 22.03.23	Justert arealer 203,206,201,205	MHU
D 28.09.22	Justert arealer 203 og 206	MHU
C 22.09.22	Justert lokaler 203 og 206	MHU
Index (tab)	Beskrivelse	

Tilshavner:	GRU/BRL:
Ullern Alle Holding AS	287995
Adresse:	Tilshavner:
Ullern Alle 28	Arealoversikt

prosjekt  
Ullern Alle 28  
2. etasje  
sgrupp

Fellesarealer		
Etasje	Rom Nr.	Rommavn
		BTA
3. etasje		
	F1	152
		152 m <sup>2</sup>

Leidertare		
Etasje	Rom Nr.	Rommavn
		BTA
		BBA
3. etasje		
	301	POLYAR
		514
		477
	302	INKL.K.HOTELL
		378
		352
	309	TAKSERING
		248
		280
	310	UAH
		221
		200
		1 381 m <sup>2</sup>


4. etasje		
Analer leietaker liggatt		
Etasje	Rom Nr.	Rommavn
		BTA
		BBA
3. etasje		
	F2	52
		52
	303	NIR
		169
		155
	304	HOVDEN
		61
		57
	305	LEDIG
		48
		43
	306	FPI
		39
		35
	307	LEDIG
		125
		116
	308	MSA
		111
		98

TEGNEFORKLARING

F1 FELLES FOR ALLE I HELE BYGGET

F2 FELLES FOR ENKELTE LEIETAKERE

F3 PARKERING

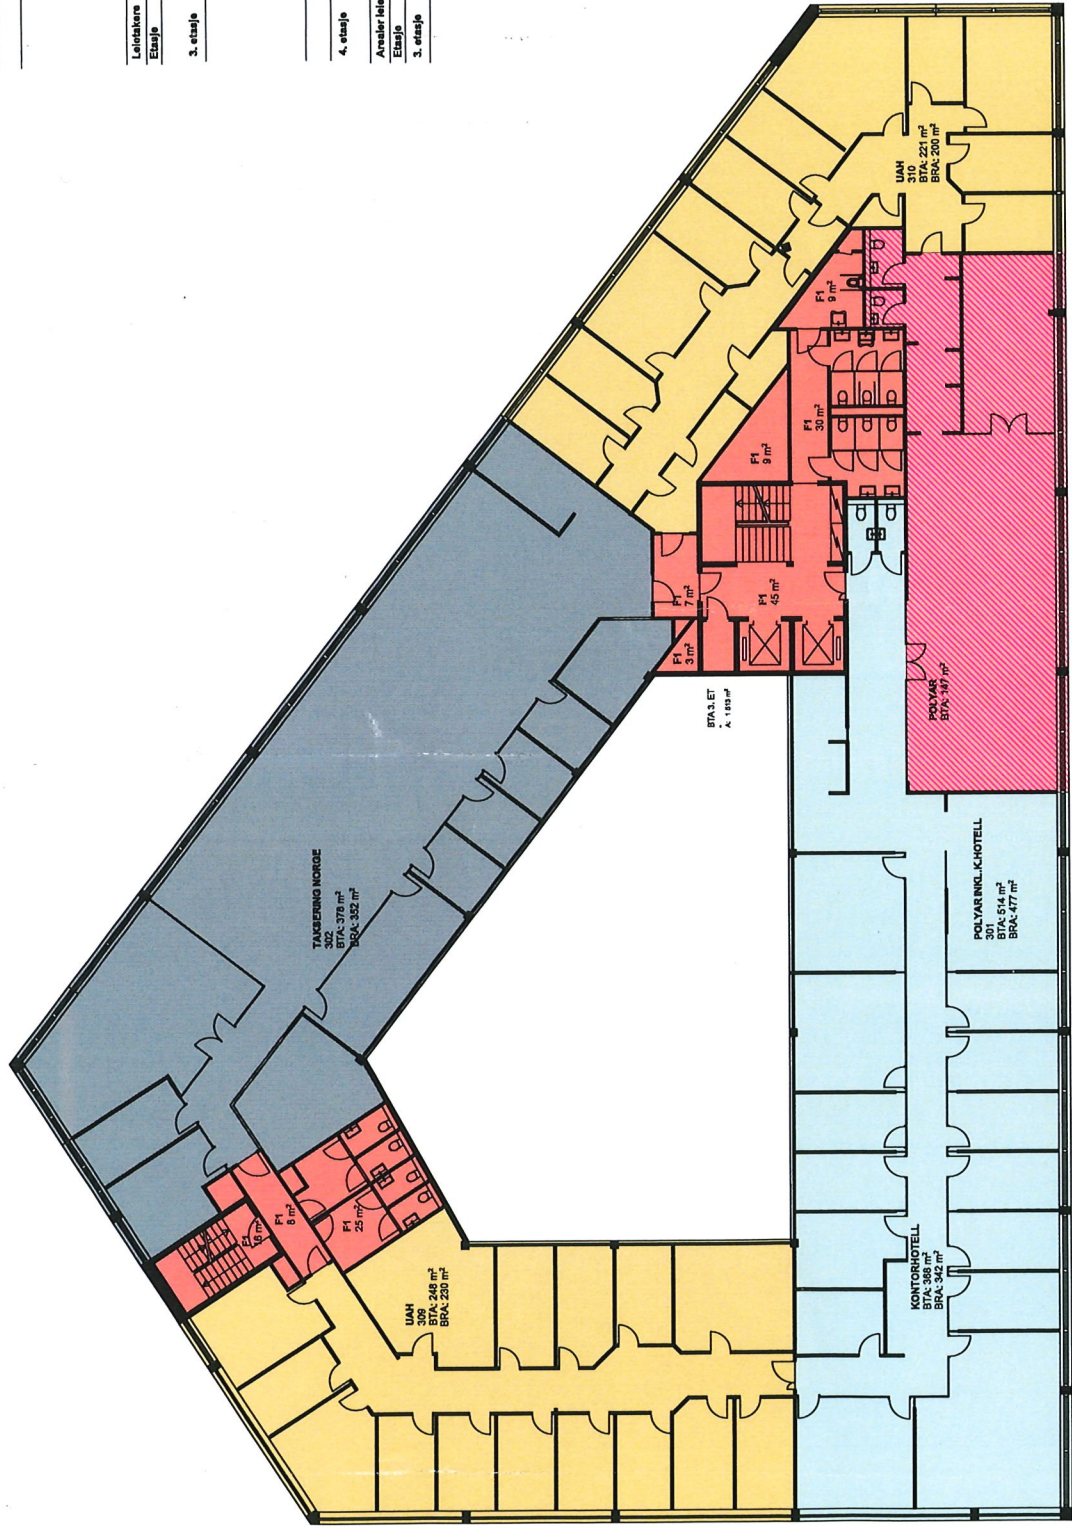

prosjekt		Ullern Alle 28		3. etasje	
spesj		Ullern Alle Holding AS		Arealoversikt	
GNS/BNR:		28/995		Tilskrevet:	
Tilskrevet:		Ullern Alle 28		Arealoversikt	
Kommune:		Ullern Alle 28		Arealoversikt	
F 27.10.22		Endret inndeling lokaler		MHJ	
E 20.10.22		Oppdatert kontohotel		MHJ	
D 22.09.22		Lagt til ny wc kjemre F1		MHJ	
Index/Date		Beskrivelse		Index/Date	
Tegnet av/ dato		Kontrollert av/ dato		Tegningens:	
CLT/rev. 1904_Ullern Alle_28		1904_Ullern Alle_28		ARK 1904	
Målestokk:		A3 1:200, 1:1		Tegningens:	
A3 1:200, 1:1		A71-13		A71-13	
Revisjon:		Rev. nr.:		Rev. nr.:	
A71-13		A71-13		A71-13	

**INNE AS**  
 Interiørarkitektur MIL  
 Ringnesveien 4  
 0650 Oslo  
 Tlf: 22 54 24 00  
 Fax: 22 54 24 01  
 www.inne.no