

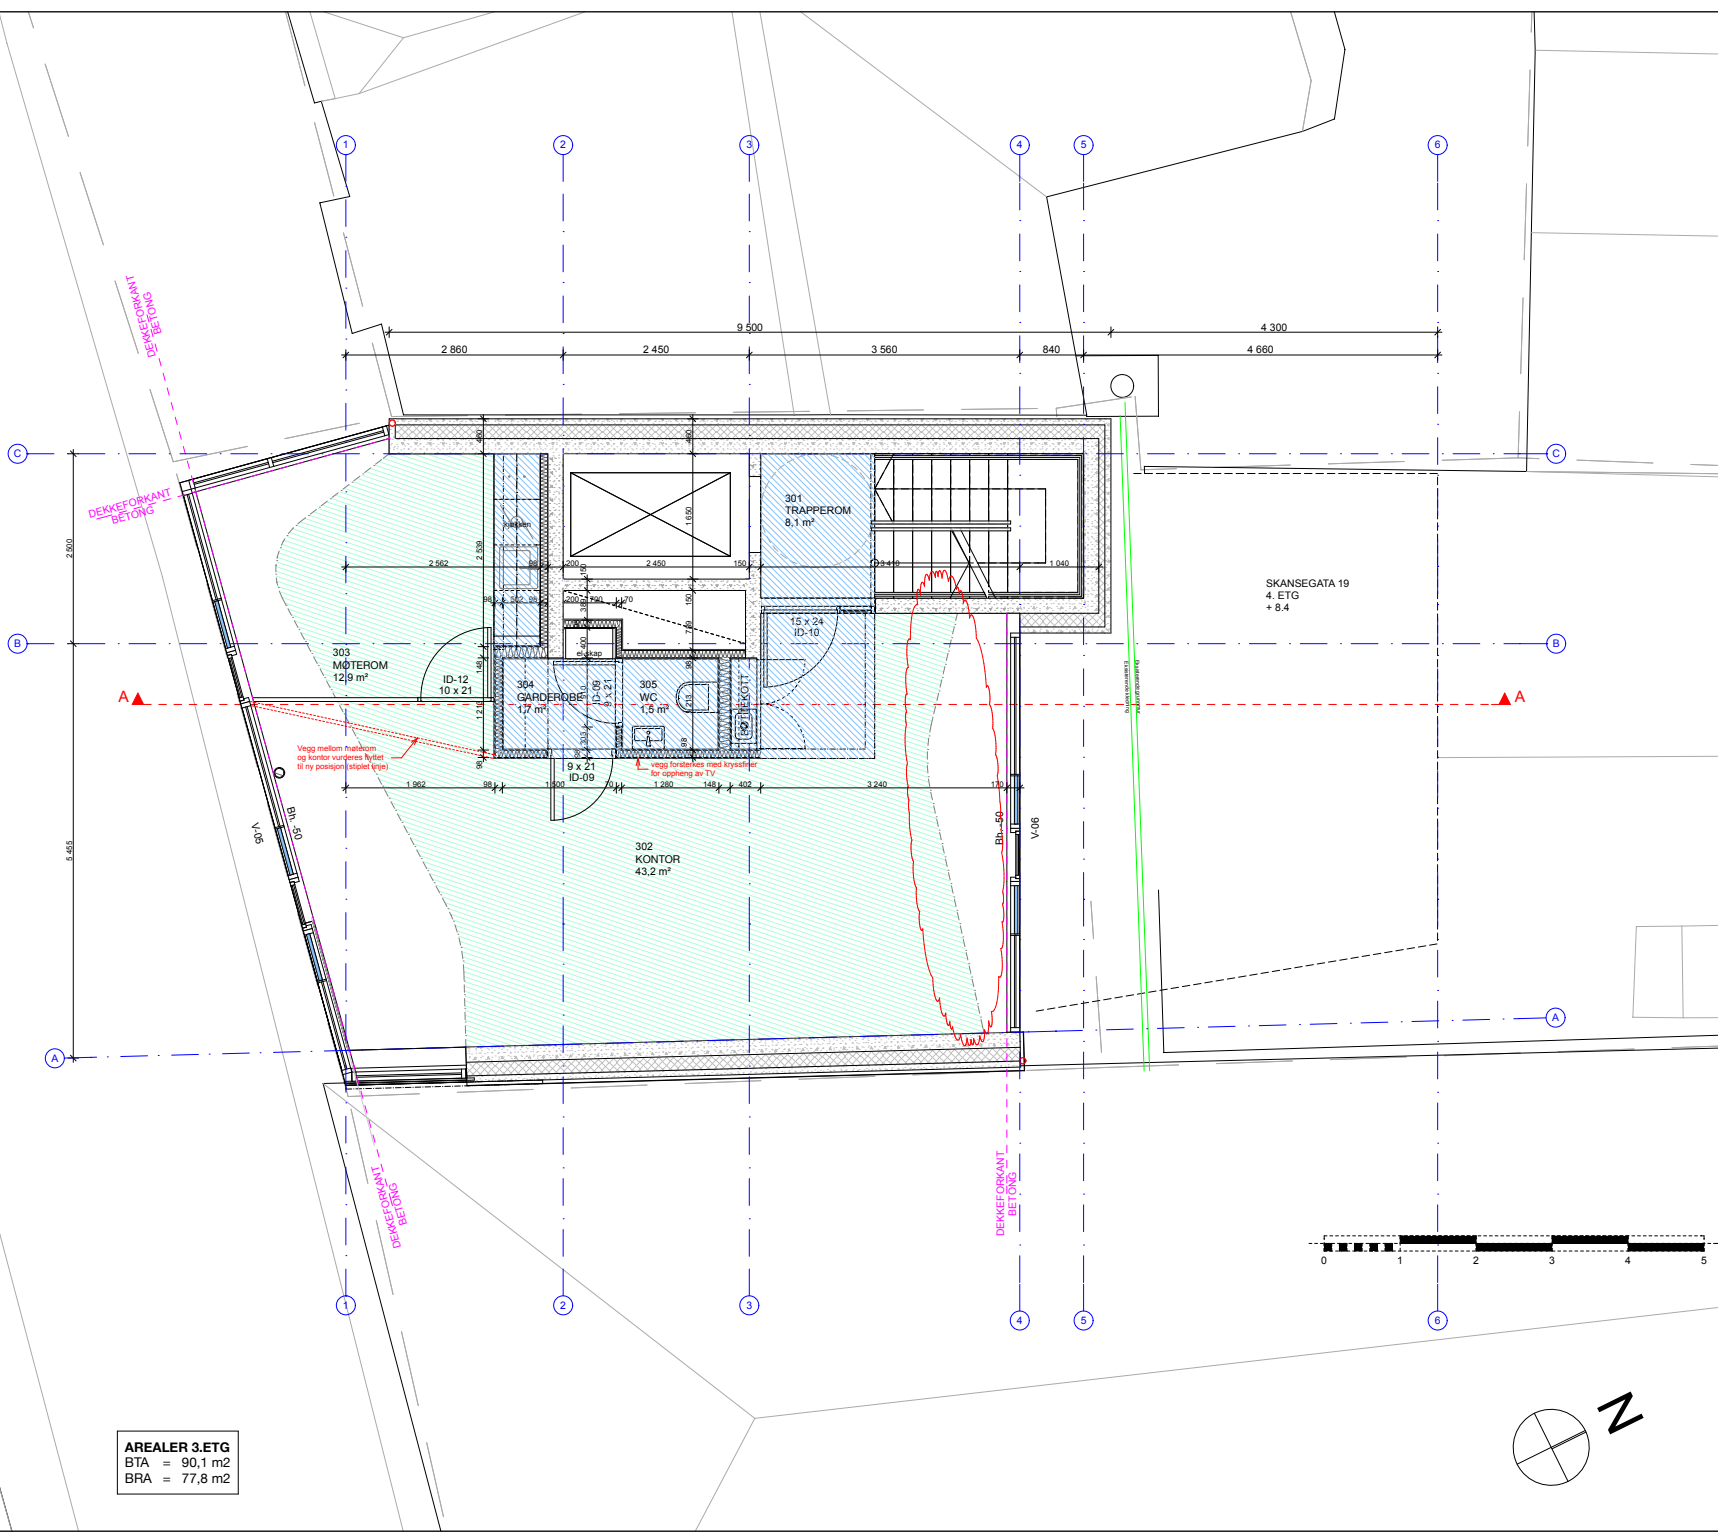


-  Nedhimlet område, H=2,4 m
-  Akustisk demping, Rockfone Mono el. tilsvarende, H=2,7 m  
ca. 36,4 m<sup>2</sup>



**AREALER 3.ETG**  
 BTA = 90,1 m<sup>2</sup>  
 BRA = 77,8 m<sup>2</sup>

REV	DATO	BESKRIVELSE	SIGN
I	23.05.16	Gjennomgang areal.	VA
H	03.03.16	Himling justert i hht. innmålt rørustikk.	VA
G	03.12.15	Himling justert i hht. innmålt rørustikk. Forsterking av vegg for oppheng av TV.	VA
F	02.10.15	Vegg ved el-skap. Div. målsetting.	VA
E	11.08.15	Kontrollert og revidert i hht. stål / betong	VA
D	16.03.15	Justert dybde trapperepo.	VA
C	12.02.15	Markering av dekkeforkant betong	VA
B	04.02.15	Justert trappebredden. Garderobe og bettekott har byttet plass.	VA
A	18.11.14	Justering av inntrukket parti mot sør	VA

BYGGHERRE  
**NORDBØGATEN 4 AS**

ENTREPRENØR

**HAGA & GROVAS**  
 SIVILARKITEKTER MNAL  
 WESSELS GATA 25 • 4008 STAVANGER • T: 51 51 76 30  
 E-POST: post@hagagrov.no • FNR: 963275676

FASE  
**ARBEIDSTEGNING**

<b>NORDBØGATEN 4</b>	Kontroll PRO	Sign	VA	Kontroll	RG
	Kontroll UTF	Sign		Kontroll	
STAVANGER KOMMUNE GNR 55 / BNR 1811	MÅLESTOKK	1:50 A2 / 1:100 A4			
	DATO	03.02.15			

TEGNING  
**Plan 3. etasje**

TEGNINGSNUMMER  
**23**

REV  
**I**