

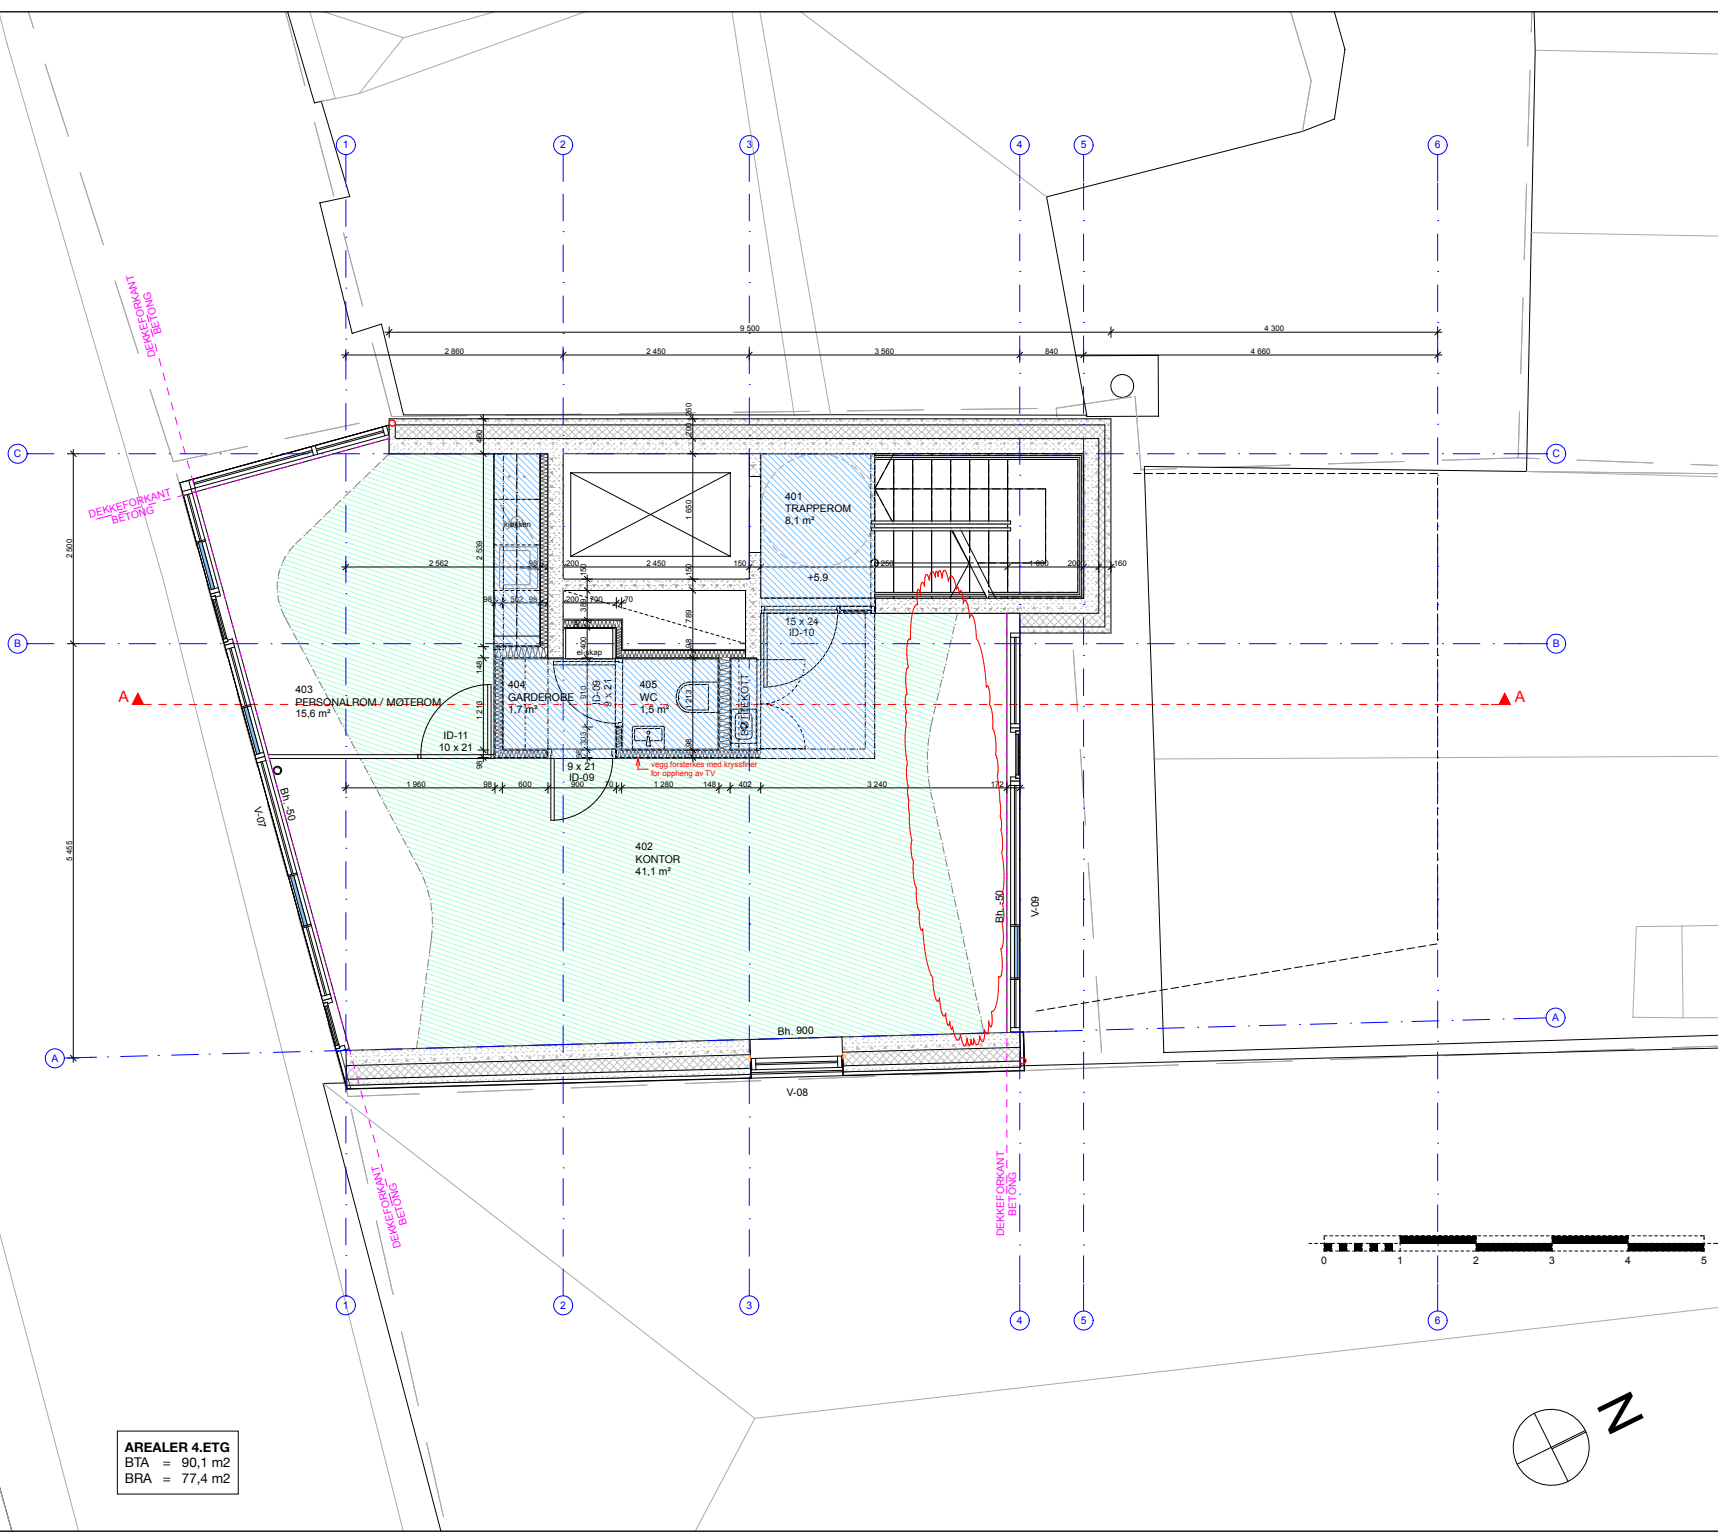


-  Nedhimlet område, H=2,4 m
-  Akustisk demping, Rockfone Mono el. tilsvarende, H=2,7 m ca. 37,5 m²



AREALER 4.ETG
 BTA = 90,1 m²
 BRA = 77,4 m²

REV	DATE	BESKRIVELSE	SIGN
H	23.05.16	Gjennomgang areal.	VA
G	03.03.16	Himling justert i hht. innmålt rørutstikk.	VA
F	03.12.15	Himling justert i hht. innmålt rørutstikk. Forsterking av vegg for oppheng av TV.	VA
E	02.10.15	Vegg ved el.-skap. Div. målsetting.	VA
D	11.08.15	Kontrollert og revidert i hht. stål / betong og skjema fra vindus-levrander.	VA
C	16.03.15	Justert dybde trapperepo.	VA
B	12.02.15	Markering av dekkeforkant betong	VA
A	04.02.15	Justert trappebredde. Garderobe og bettekott har byttet plass.	VA

BYGGHERRE
NORDBØGATEN 4 AS

ENTREPRENØR

HAGA & GROVAS
 SIVILARKITEKTER MNAL
 WESSELS GATA 25 • 4008 STAVANGER • T: 51 51 76 30
 E-POST: post@hagagrov.no • FNR: 963275676

FASE
ARBEIDSTEGNING

NORDBØGATEN 4	Kontroll PRO	Sign	VA	Kontroll	RG
	Kontroll UTF	Sign		Kontroll	
STAVANGER KOMMUNE GNR 55 / BNR 1811	MÅLESTOKK	1:50 A2 / 1:100 A4			
	DATE	03.02.15			

TEGNING
Plan 4. etasje

TEGNINGSNUMMER **24** REV **H**