



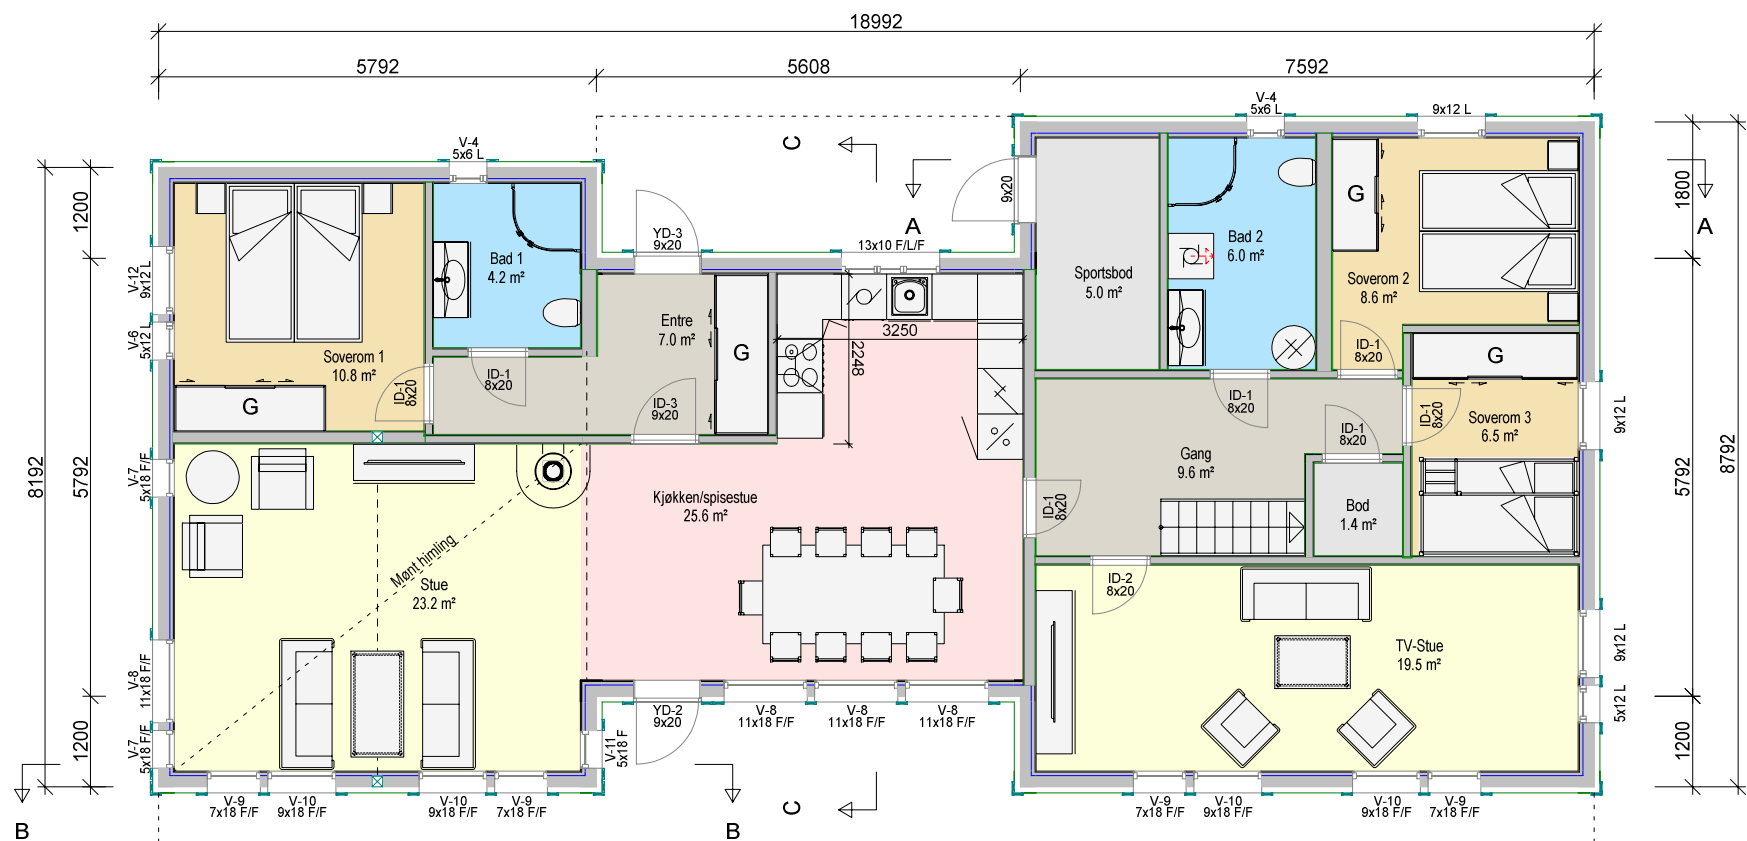


PLAN 1 ETASJE

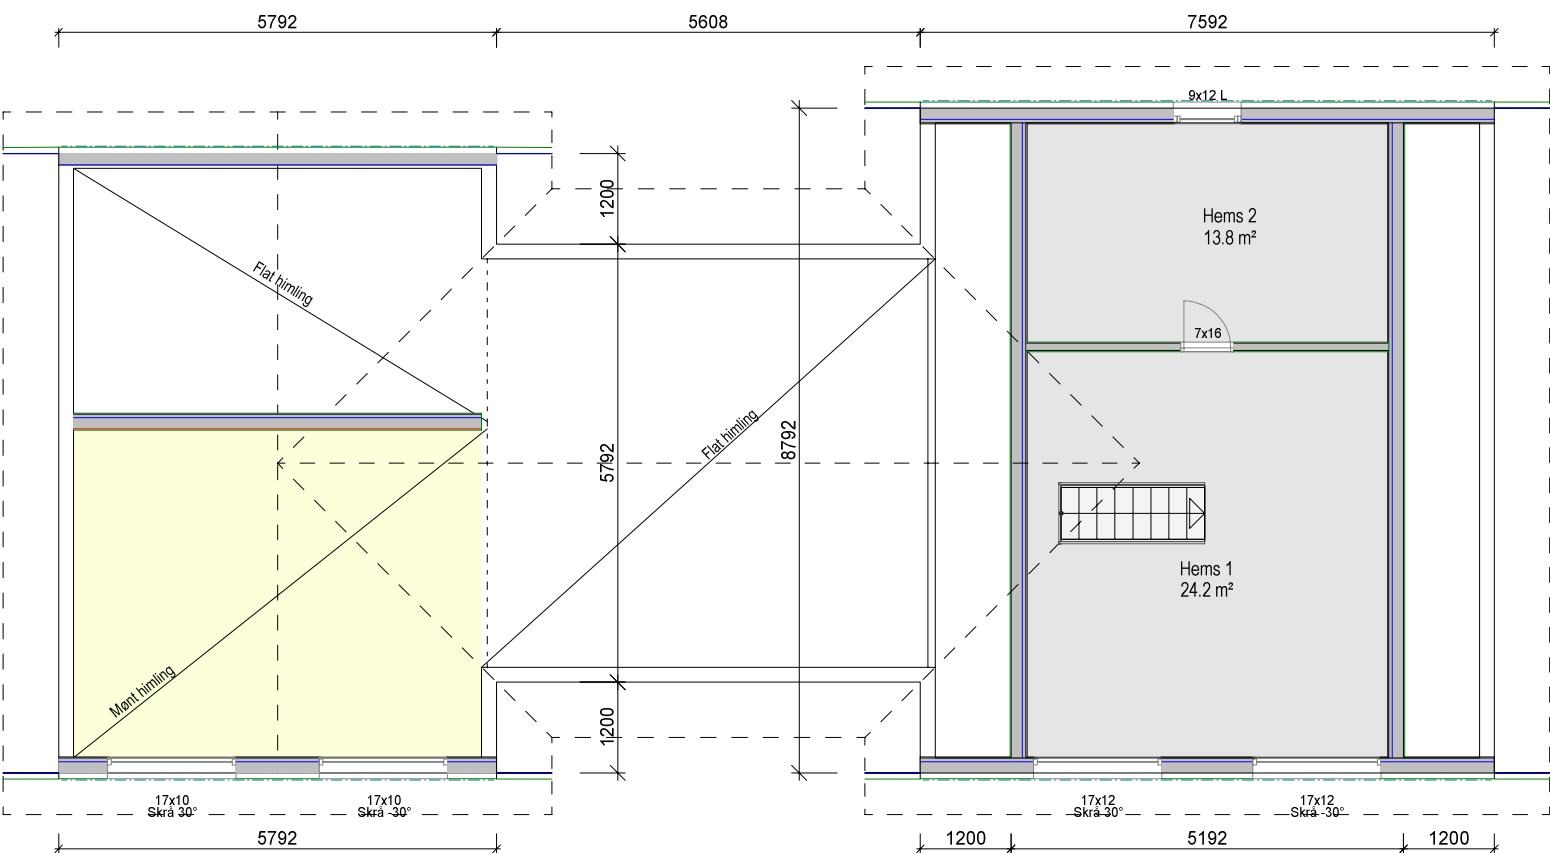


PLAN HEMS


Etasje	BYA m²	Bruksareal BRA m²			Areal m²	
		Totalt	BRA-i	BRA-e	TBA	ALH
1. etasje	151,4	134,2	134,2	0	0	
Hems						38,5
Sum bygning	151,4	134,2				

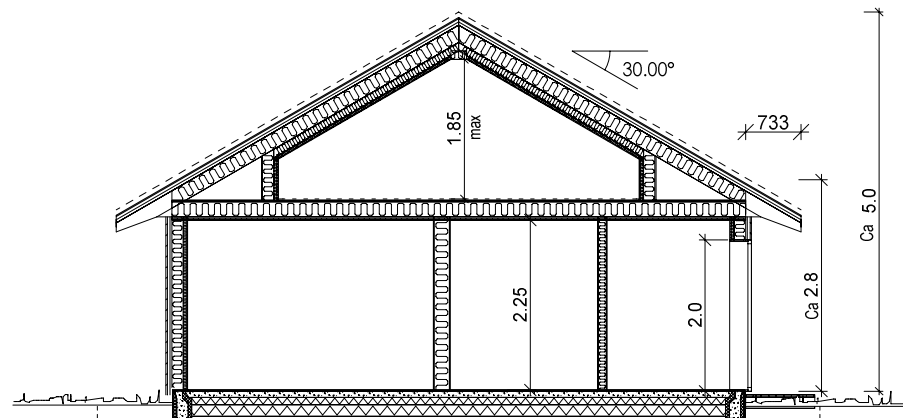

SNITT A - A

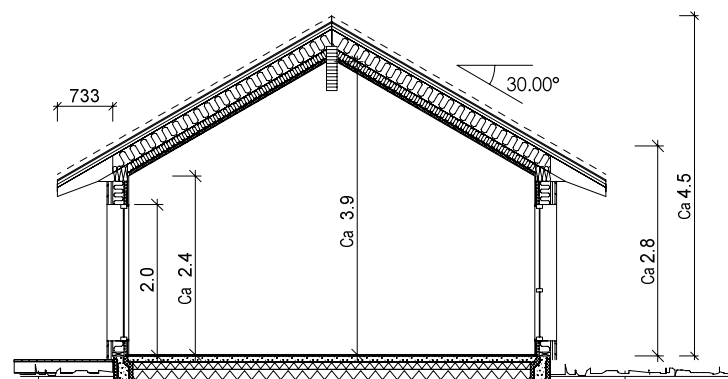

SNITT B - B

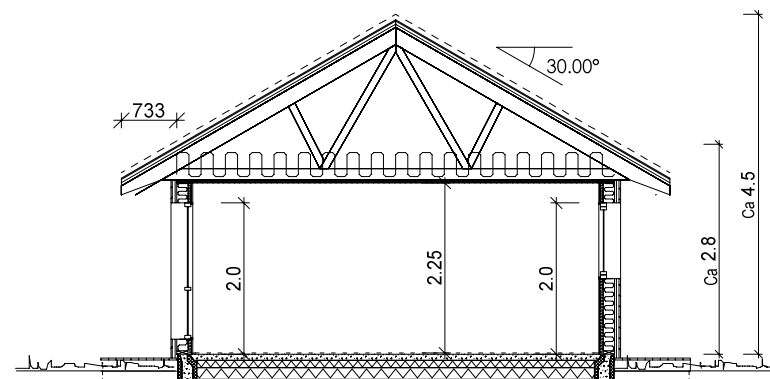

SNITT C - C

REV.	ANT.	REVIDERINGEN GJELDER	SIGN.	DATO
------	------	----------------------	-------	------

HÅ 4

G.NR.





B.NR.

KOMMUNE:



TEGN. AR	PROSJEKT.NR.	TEGNINGS.NR.
GODKJ.		0028
MÅL 1 : 100	ARK. NR.	PLAN/SNITT
DATO 26.11.2024	501	

TEGNINGEN MÅ HVERKEN HELT ELLER DELVIS KOPIERES ELLER BENYTTES VED UTFØRELSE AV ARBEIDER SOM BLÅNE AS IKKE MEDVIRKER I.

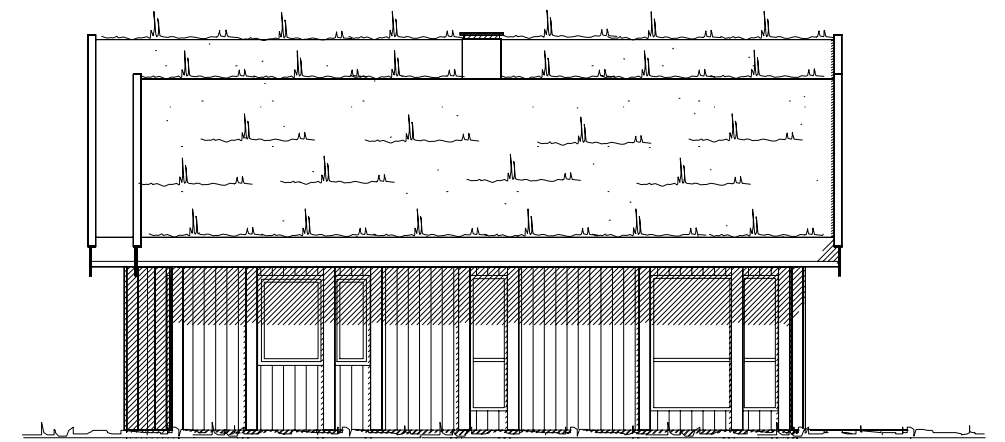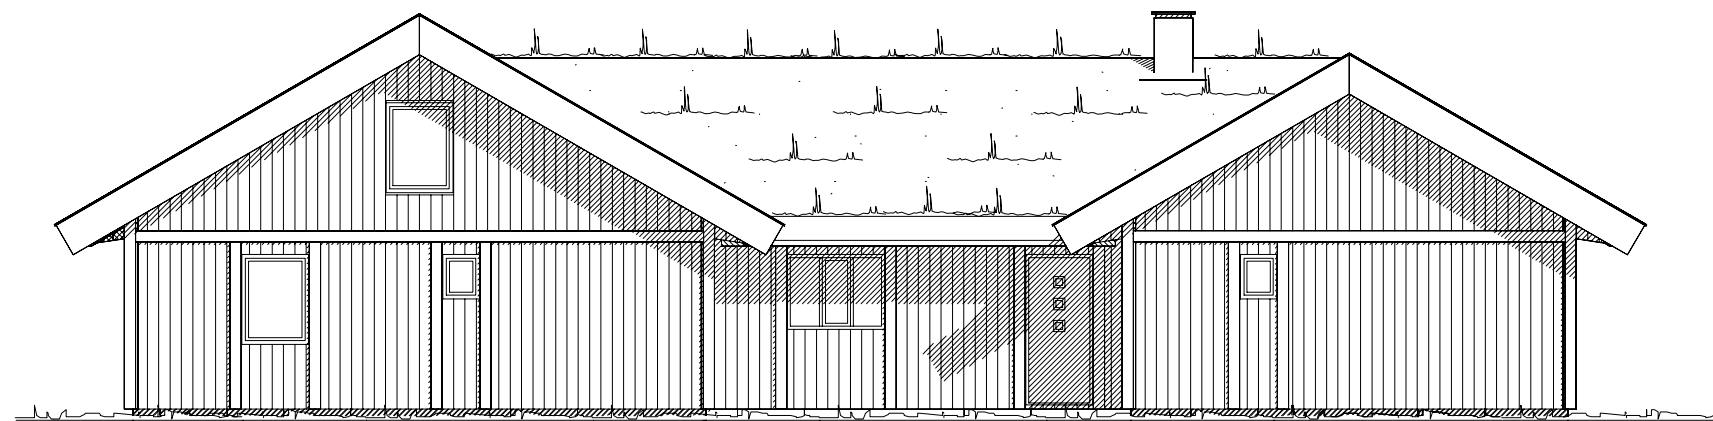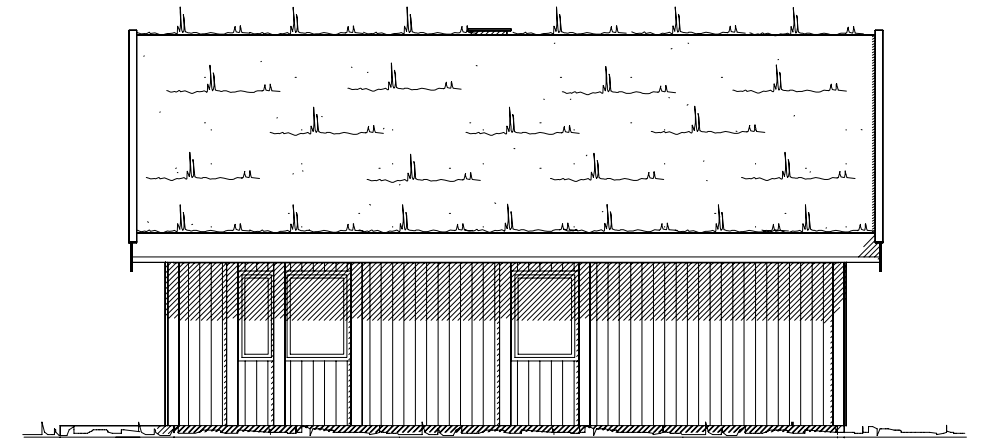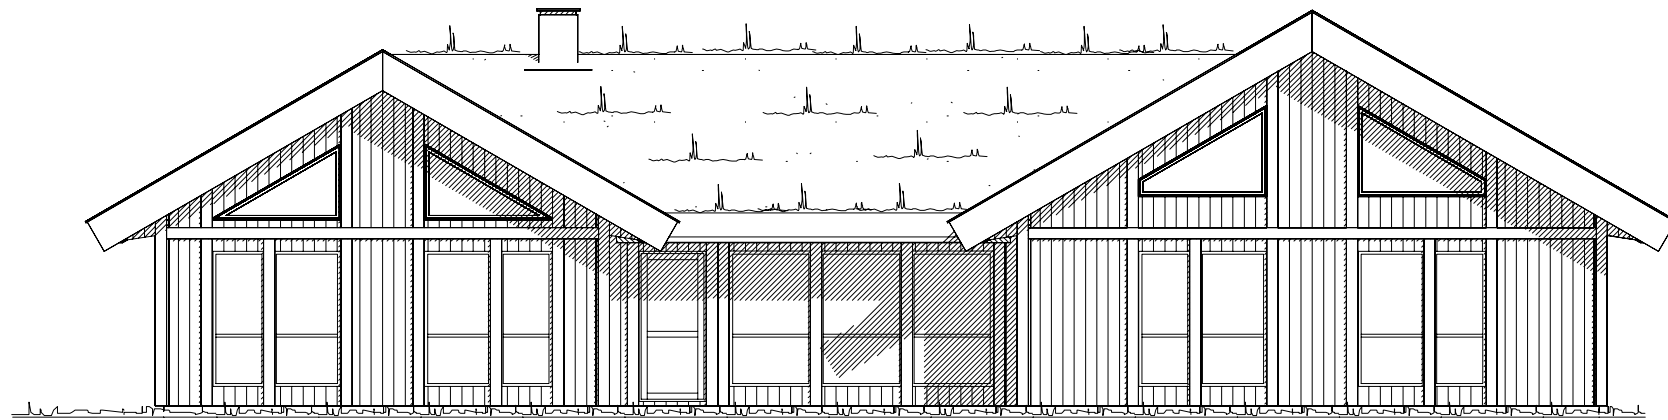

	REV.	ANT.	REVIDERINGEN GJELDER	SIGN.	DATO
HÅ 4			G.NR.	B.NR.	
KOMMUNE:					
	TEGN.	AR	PROSJEKT.NR.	TEGNINGS.NR. 0028	
	GODKJ.				
	MÅL	1 : 100	ARK. NR.		
	DATO	26.11.2024	502	FASADER	
TEGNINGEN MÅ HVERKEN HEI TIL ELLER DELVIS KOPIERES ELLER BENEYTTES. VED UTFØRELSE AV ARBEIDER SOM BLÅNE AS IKKE MEDVIRKER I					