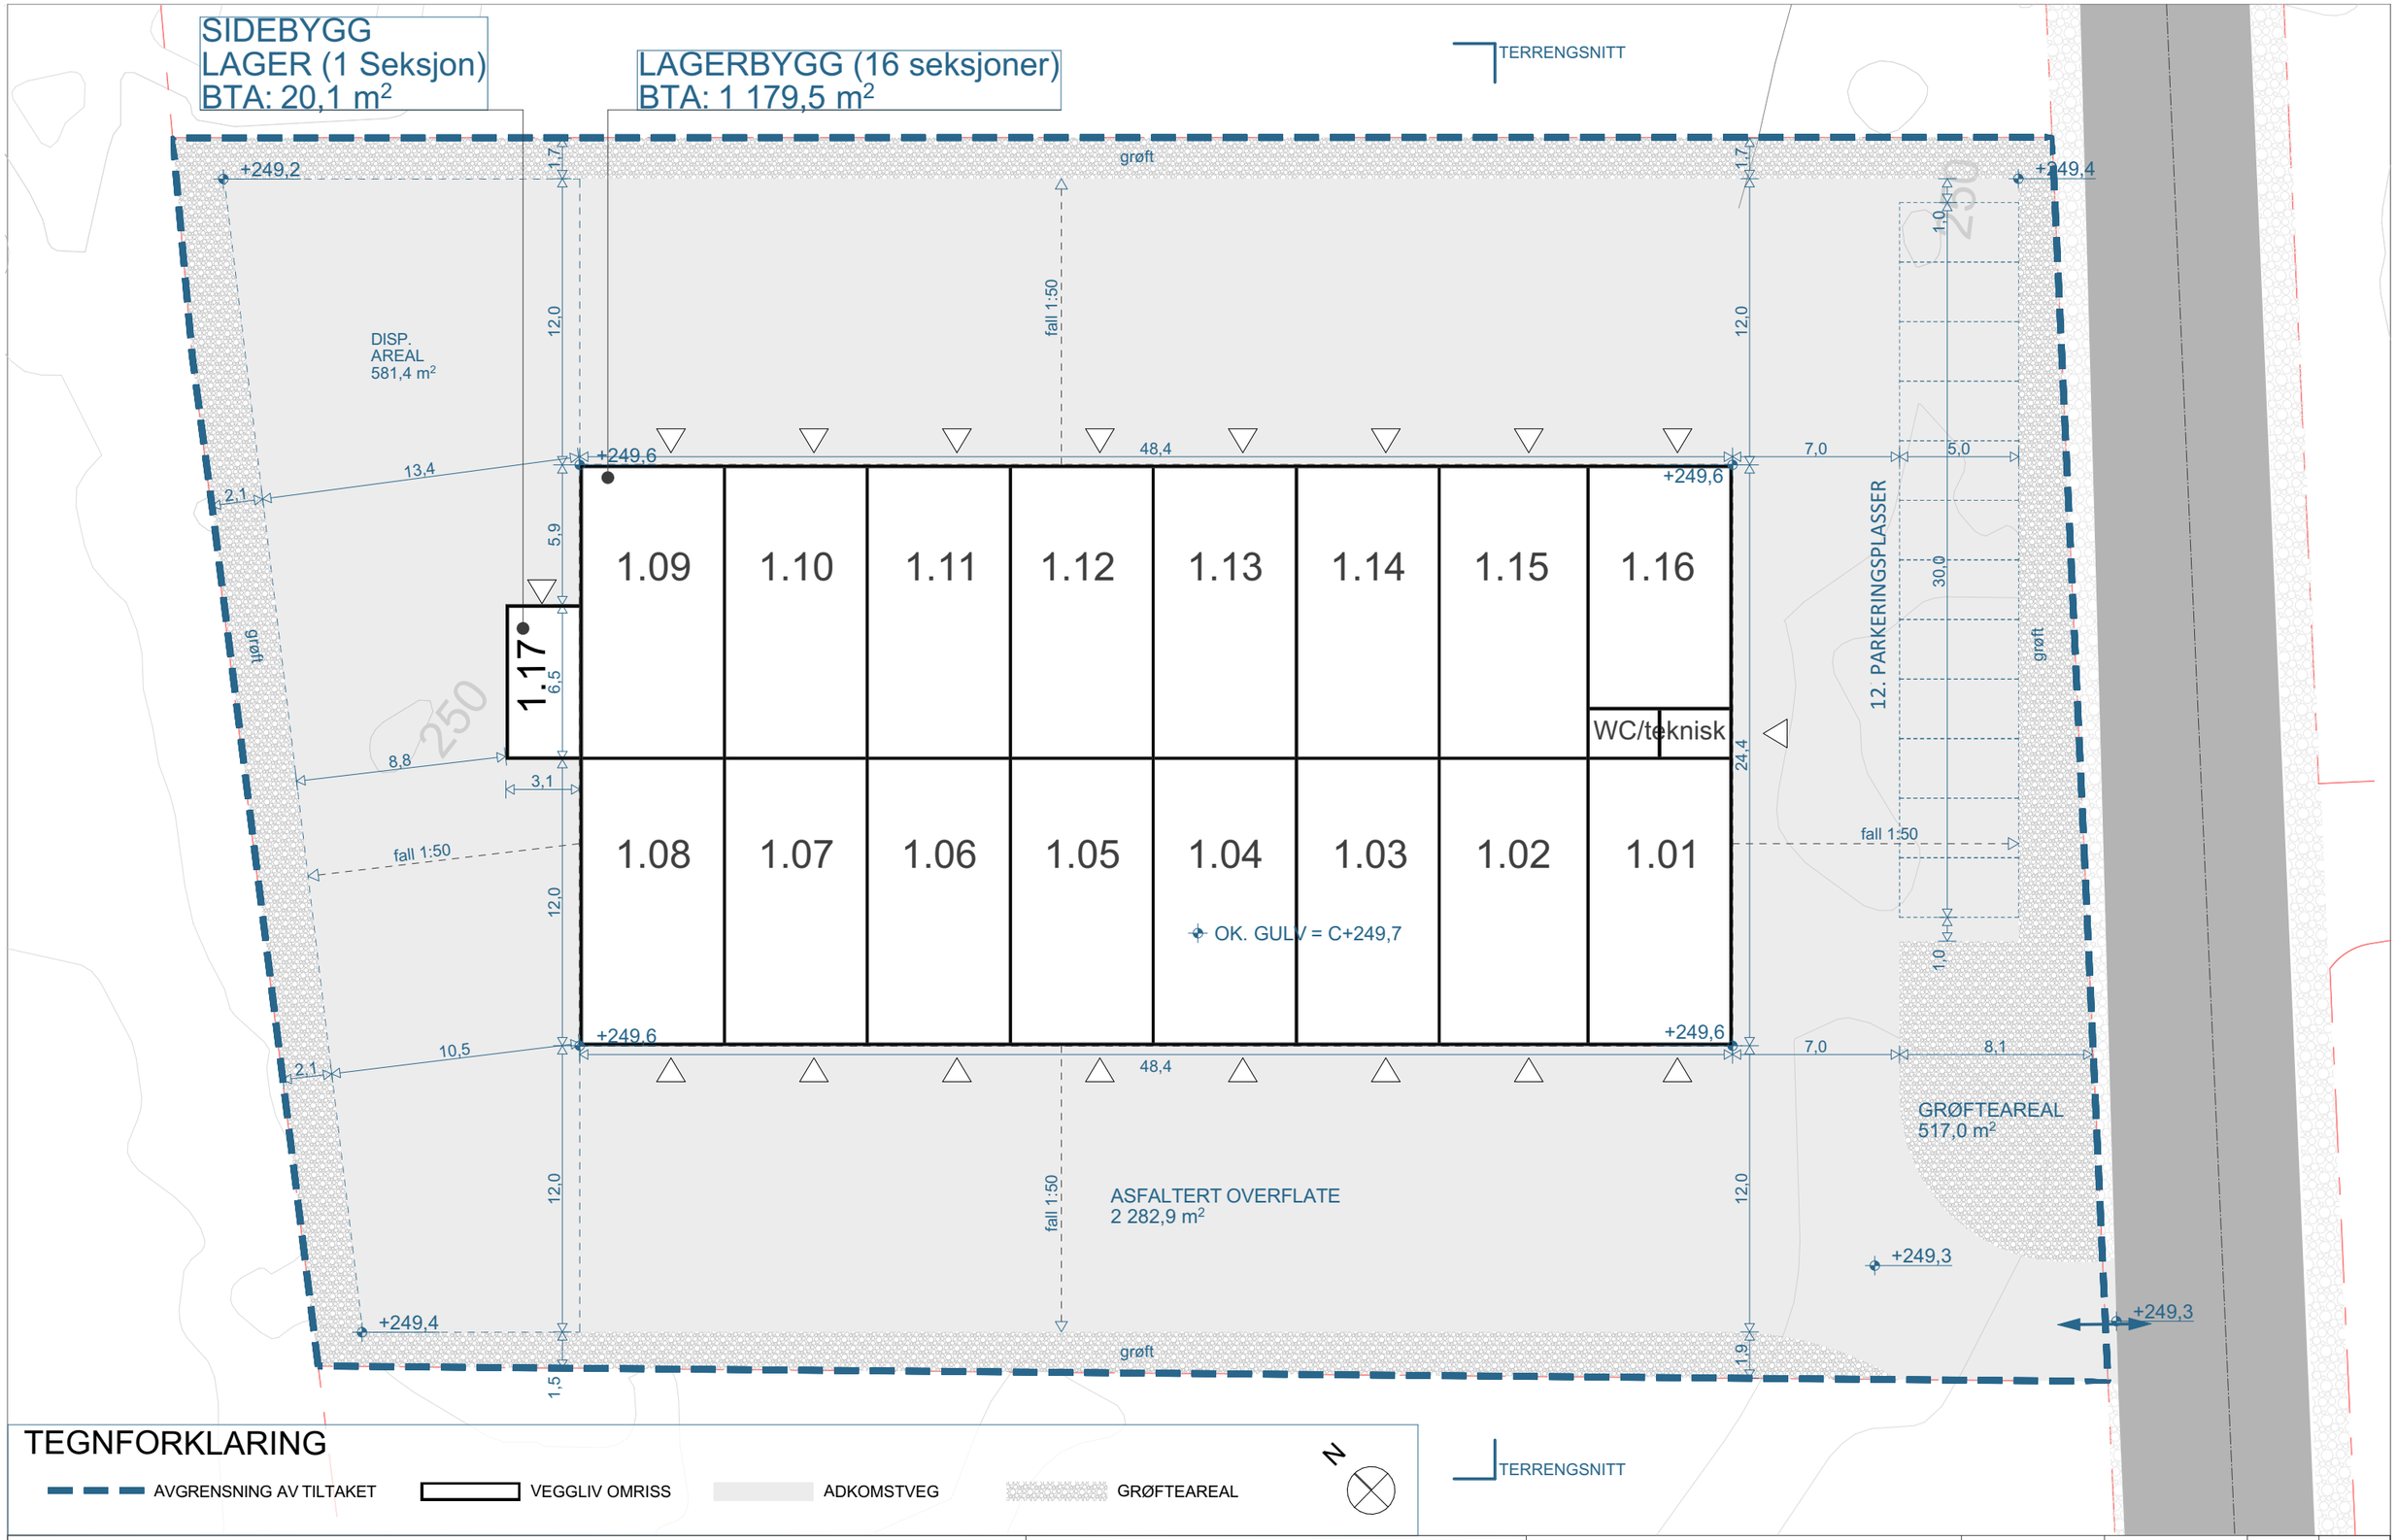

OMKRi PLAN & ARKITEKTUR

OMKRi PLAN & ARKITEKTUR AS
WIRGENES VEI 1
3157 BARKÅKER
TØNSBERG KOMMUNE

PROSJEKT:	TEGNING:		DATO:	TEGNINGSNR.:	TEGN.:	KONT.:
Lagerbod Istadmyrane 35B Voss	**Utomhusplan**		07.04.2025	A10-02	KS	OJ
TILTAKSHAVER: Burmaveien 4 AS	GBNR: 173/117	STED: Voss	FASE: Byggesak	PROSJEKT NR.: 2025012	MÅL:	REV.: