Utskrift fra Norkart AS kartklient

Dato: 25.03.2025 Målestokk: 1:1000 Koordinatsystem: UTM 32N

N

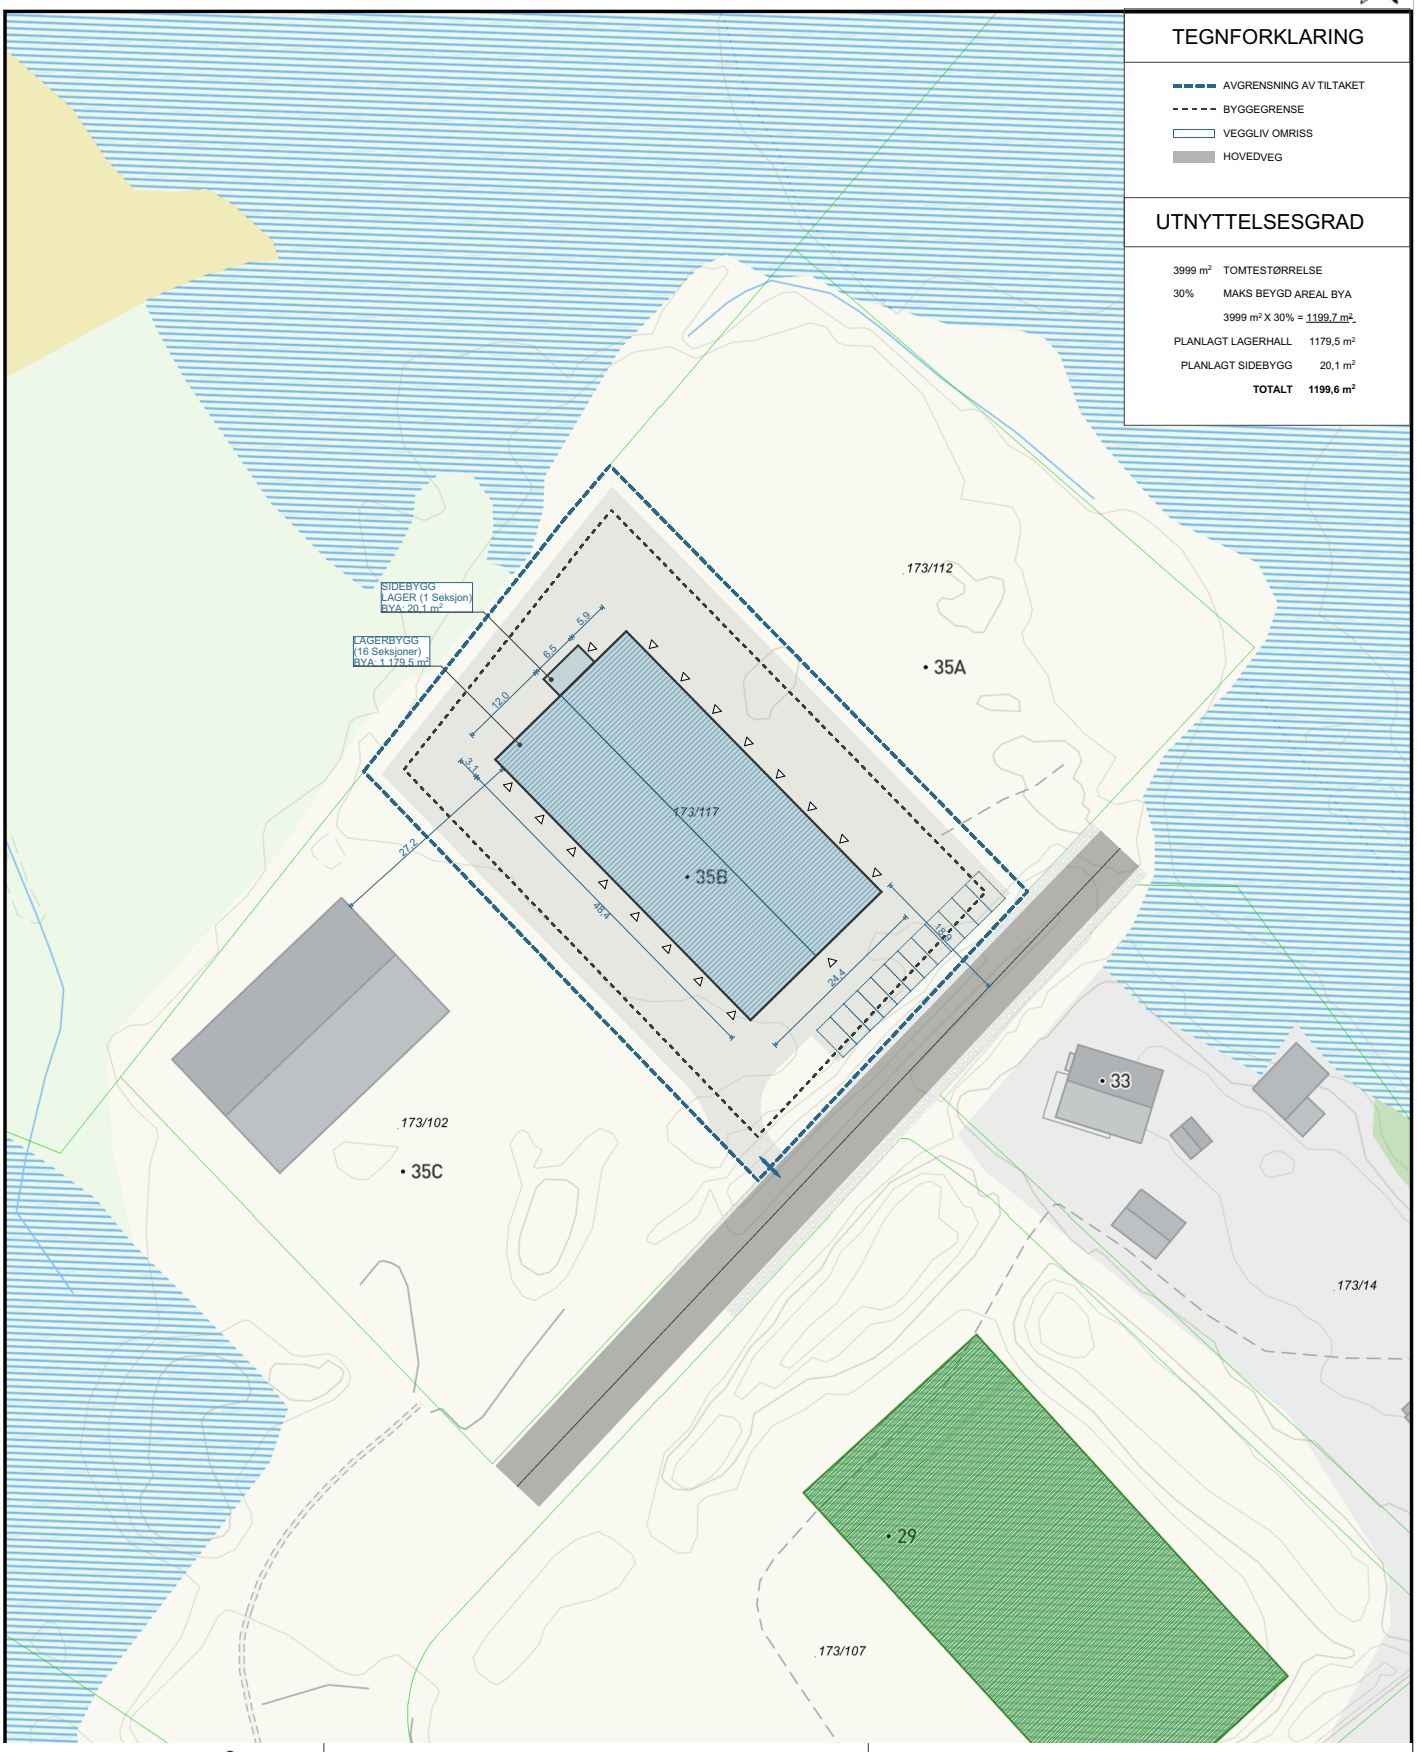

OMKRi PLAN & ARKITEKTUR OMKRi PLAN & ARKITEKTUR AS WIRGENES VEI 1 3157 BARKÅKER, TØNSBERG KOMMUNE	PROSJEKT: **Lagerbod Istadmyrane 35B Voss**		TEGNING: **Situasjonsplan**		
	TILTAKSHAVER: Burmaveien 4 AS		DATO: 07.04.2025	TEGNINGSNR.: A10-01	TEGN.: KS	KONT.: OJ
	GBNR: 173/117	STED: Voss	FASE: Byggesak	PROSJEKT NR.: 2025012	MÅL:	REV.: