



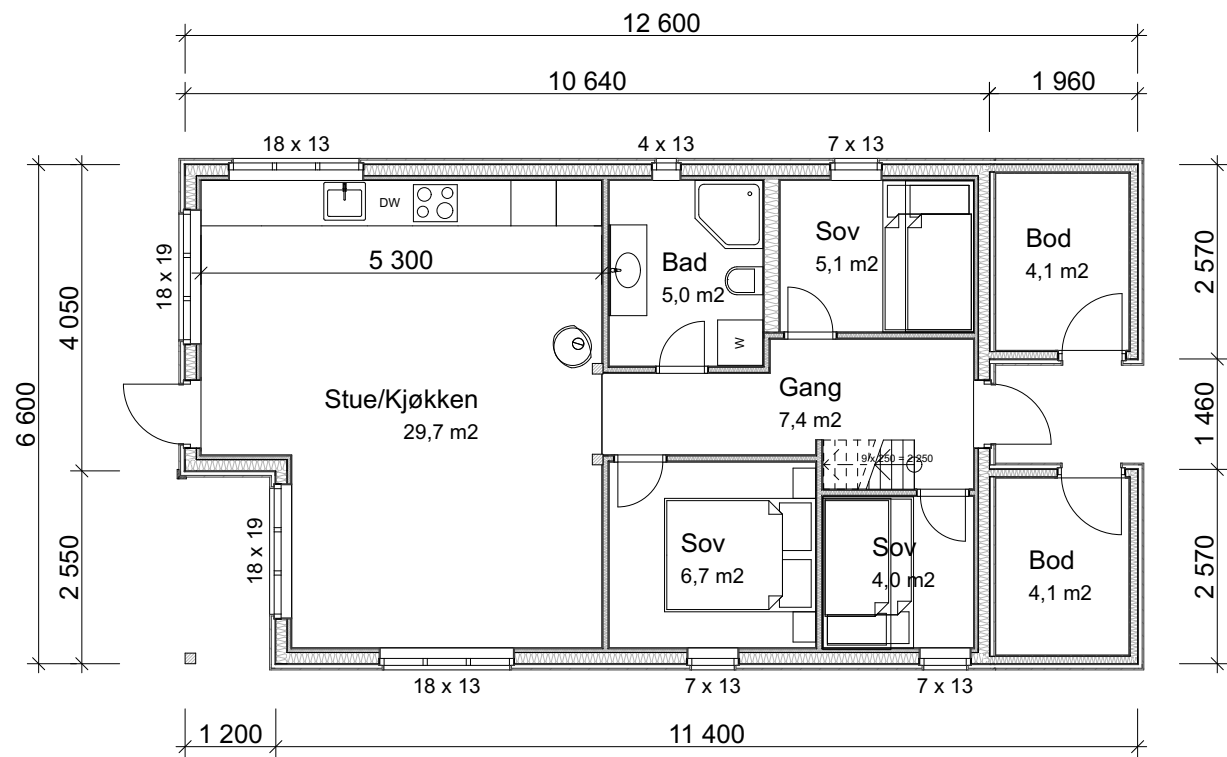

1:100 1. Etasje

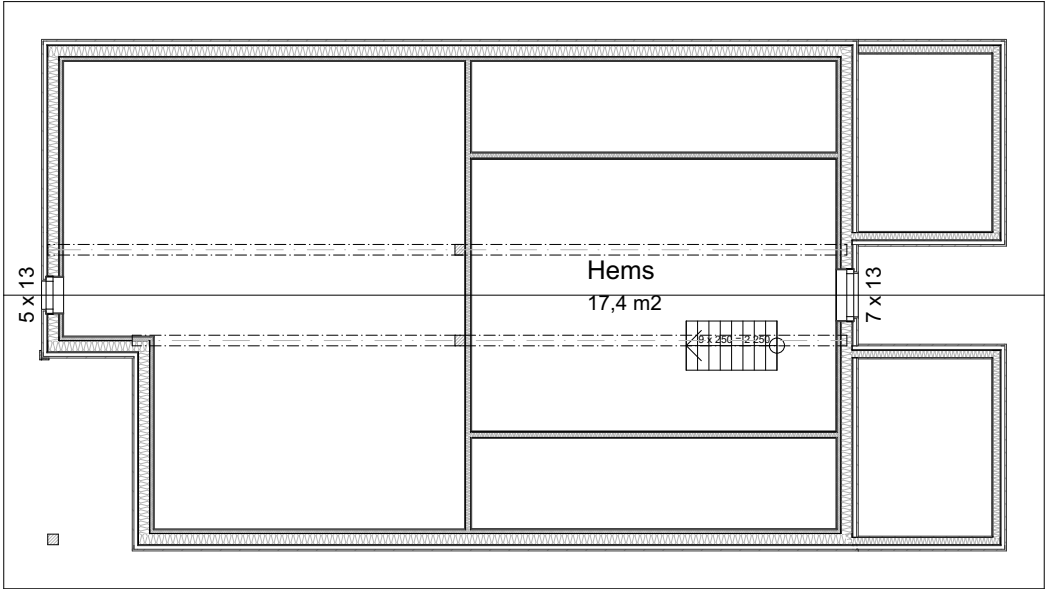

1:100 2. Etasje

TROLL

arkitekter.

Kyrre Riise
Master arkitekt
917 73 678
kyrre@trollarkitekter.no

arkitektur fra fjellet
www.trollarkitekter.no

Tiltakshaver: Lund Hyttebygg		Arealer BYA 83 m² BRA 68 m²	
Prosjekt: Sportshytte 7			
Fase: Skisse		Dato: 26.03.2019	
Adresse, beliggenhet: #Site Full Address		####	
Filnavn: 18.09.2017.pln		Målestokk: 1:100	
		Ark: A3	
Prosjektnr.: Prosjektnr.	Tegningsnr.: A20-1	Kontroll prosjekt	
Type tegning: Plan 1. Etasje		Sign.:	Kontroll: