

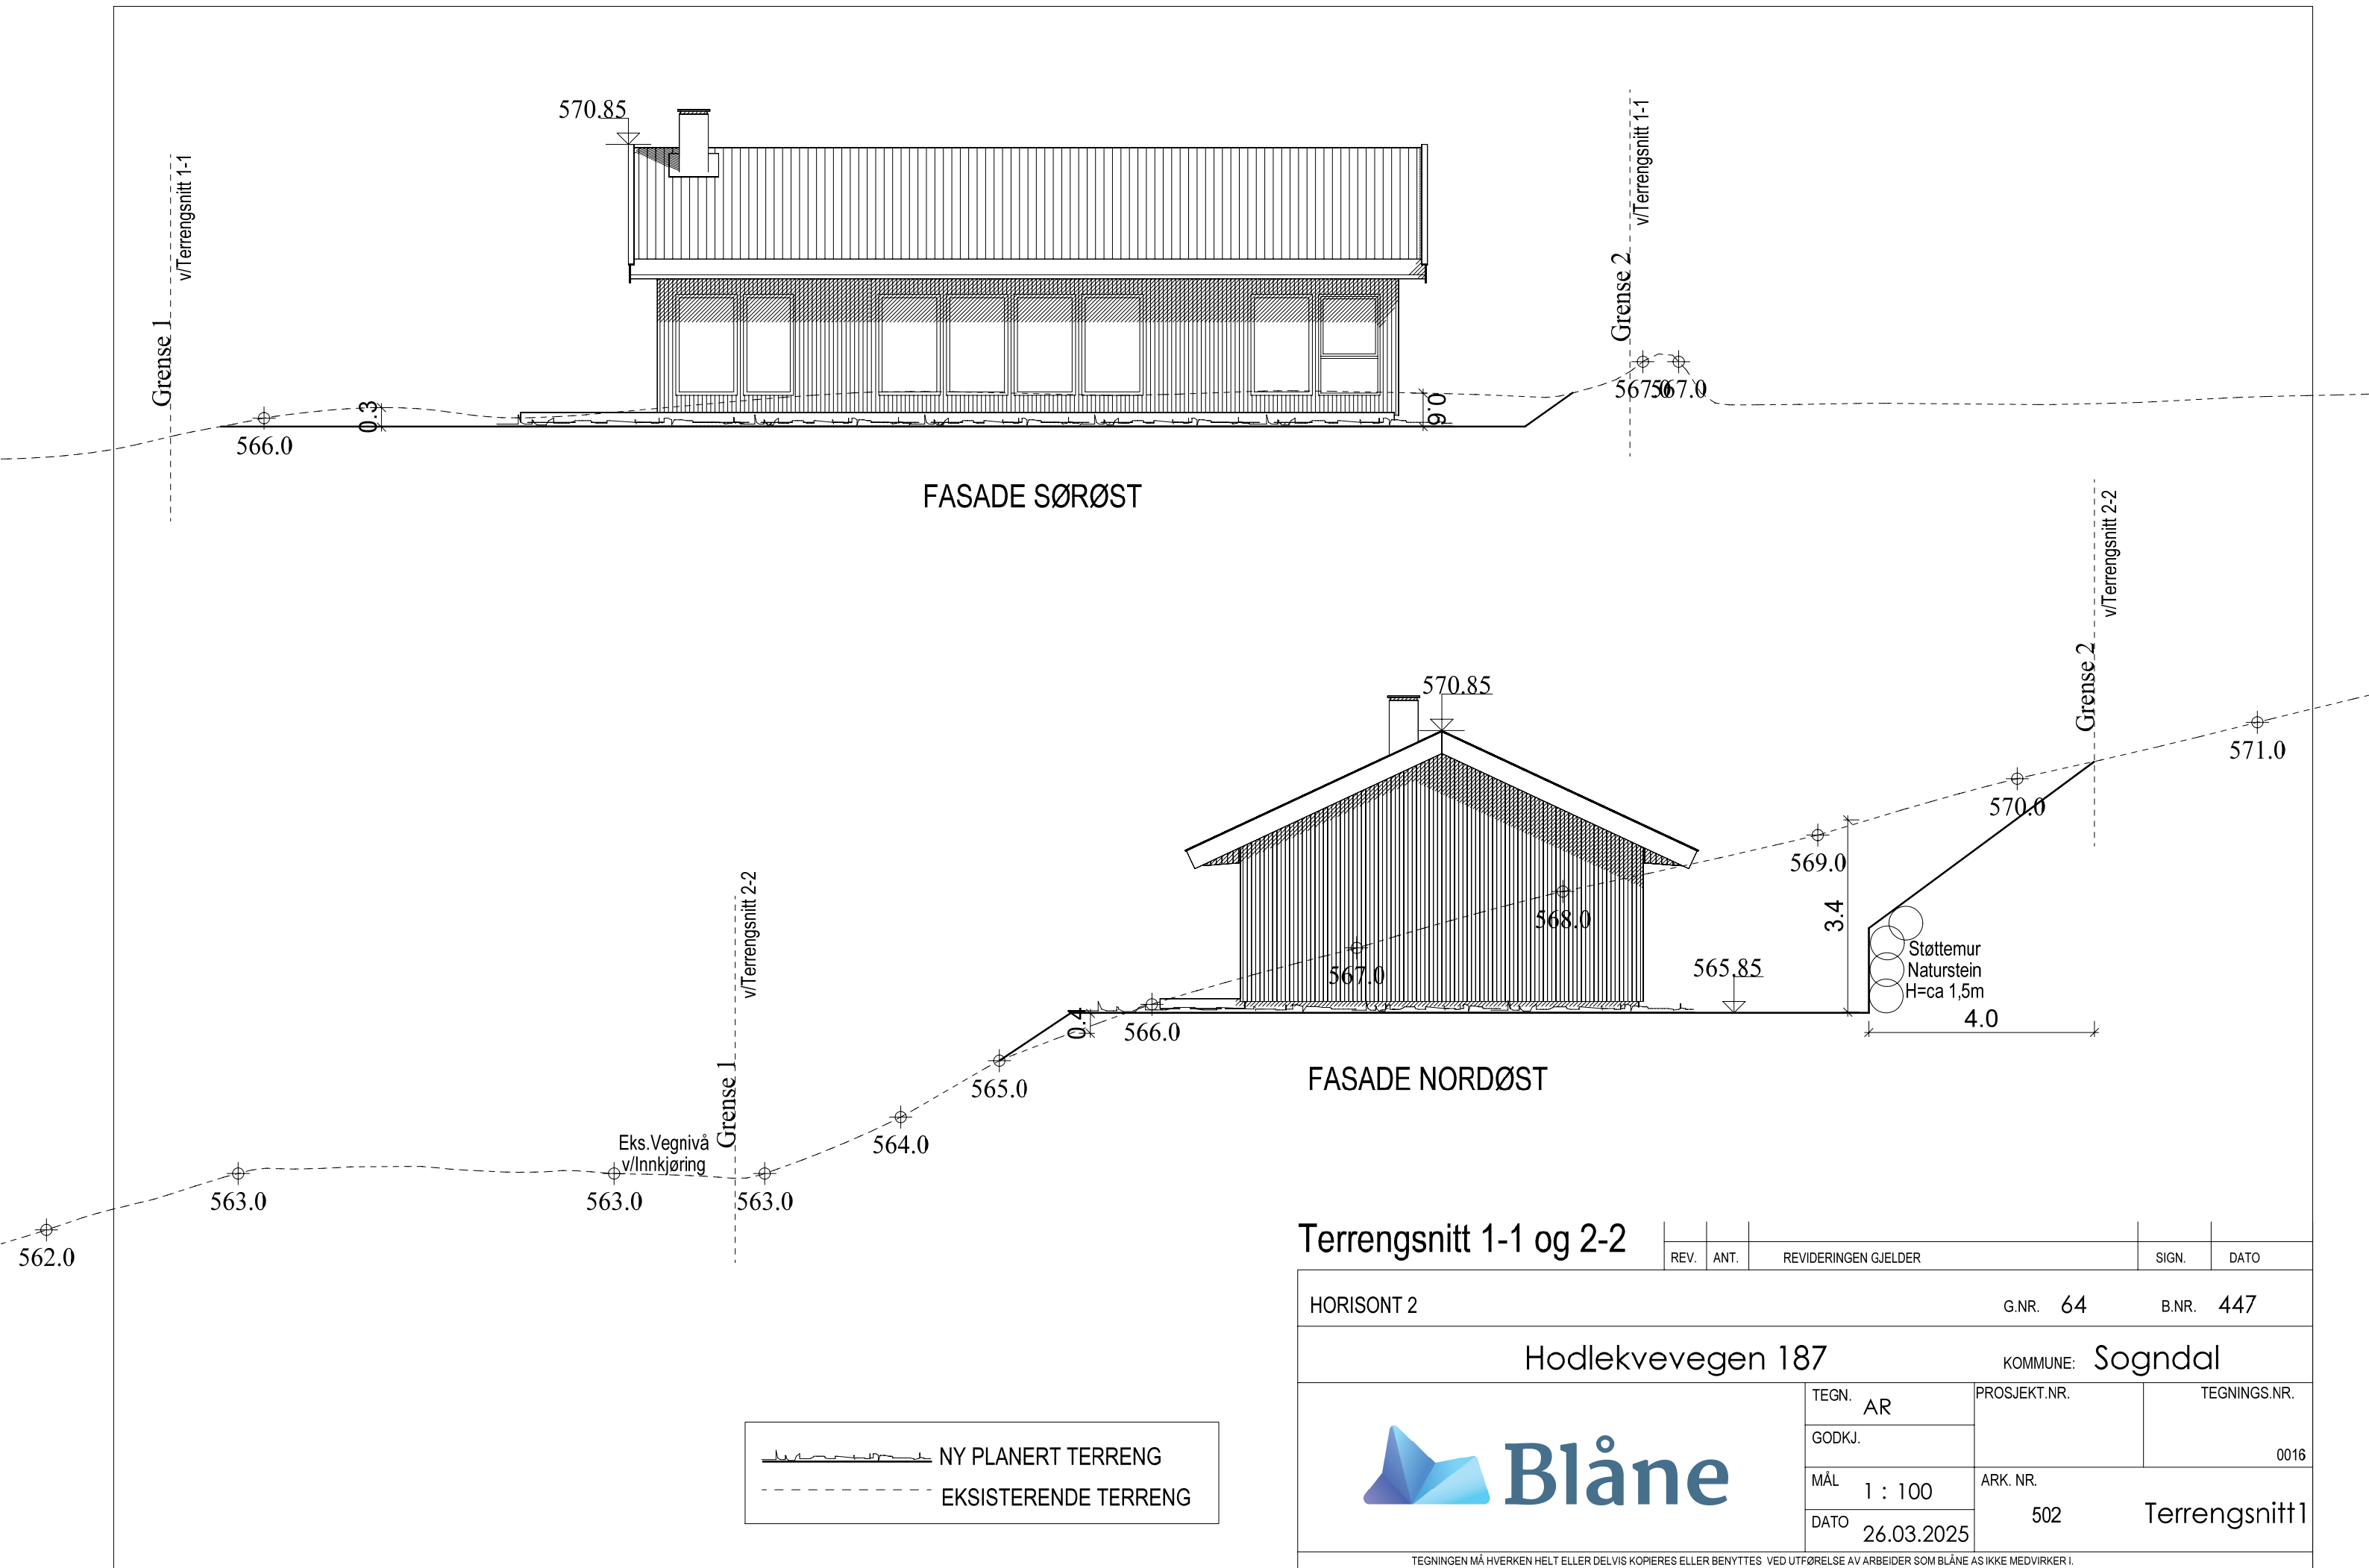


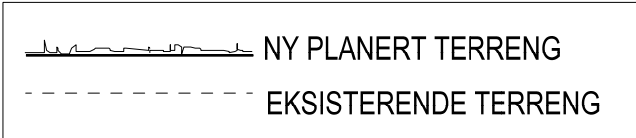

Terrengsnitt 1-1 og 2-2

HORISONT 2		G.NR. 64		B.NR. 447	
Hodlekvevegen 187			KOMMUNE: Sogndal		
 Blåne		TEGN. AR	PROSJEKT.NR.	TEGNINGS.NR. 0016	
		GODKJ.			
		MÅL 1 : 100	ARK. NR. 502	Terrengsnitt1	
		DATO 26.03.2025			
TEGNINGEN MÅ HVERKEN HELT ELLER DELVIS KOPIERES ELLER BENYTTES VED UTFØRELSE AV ARBEIDER SOM BLÅNE AS IKKE MEDVIRKER I.					

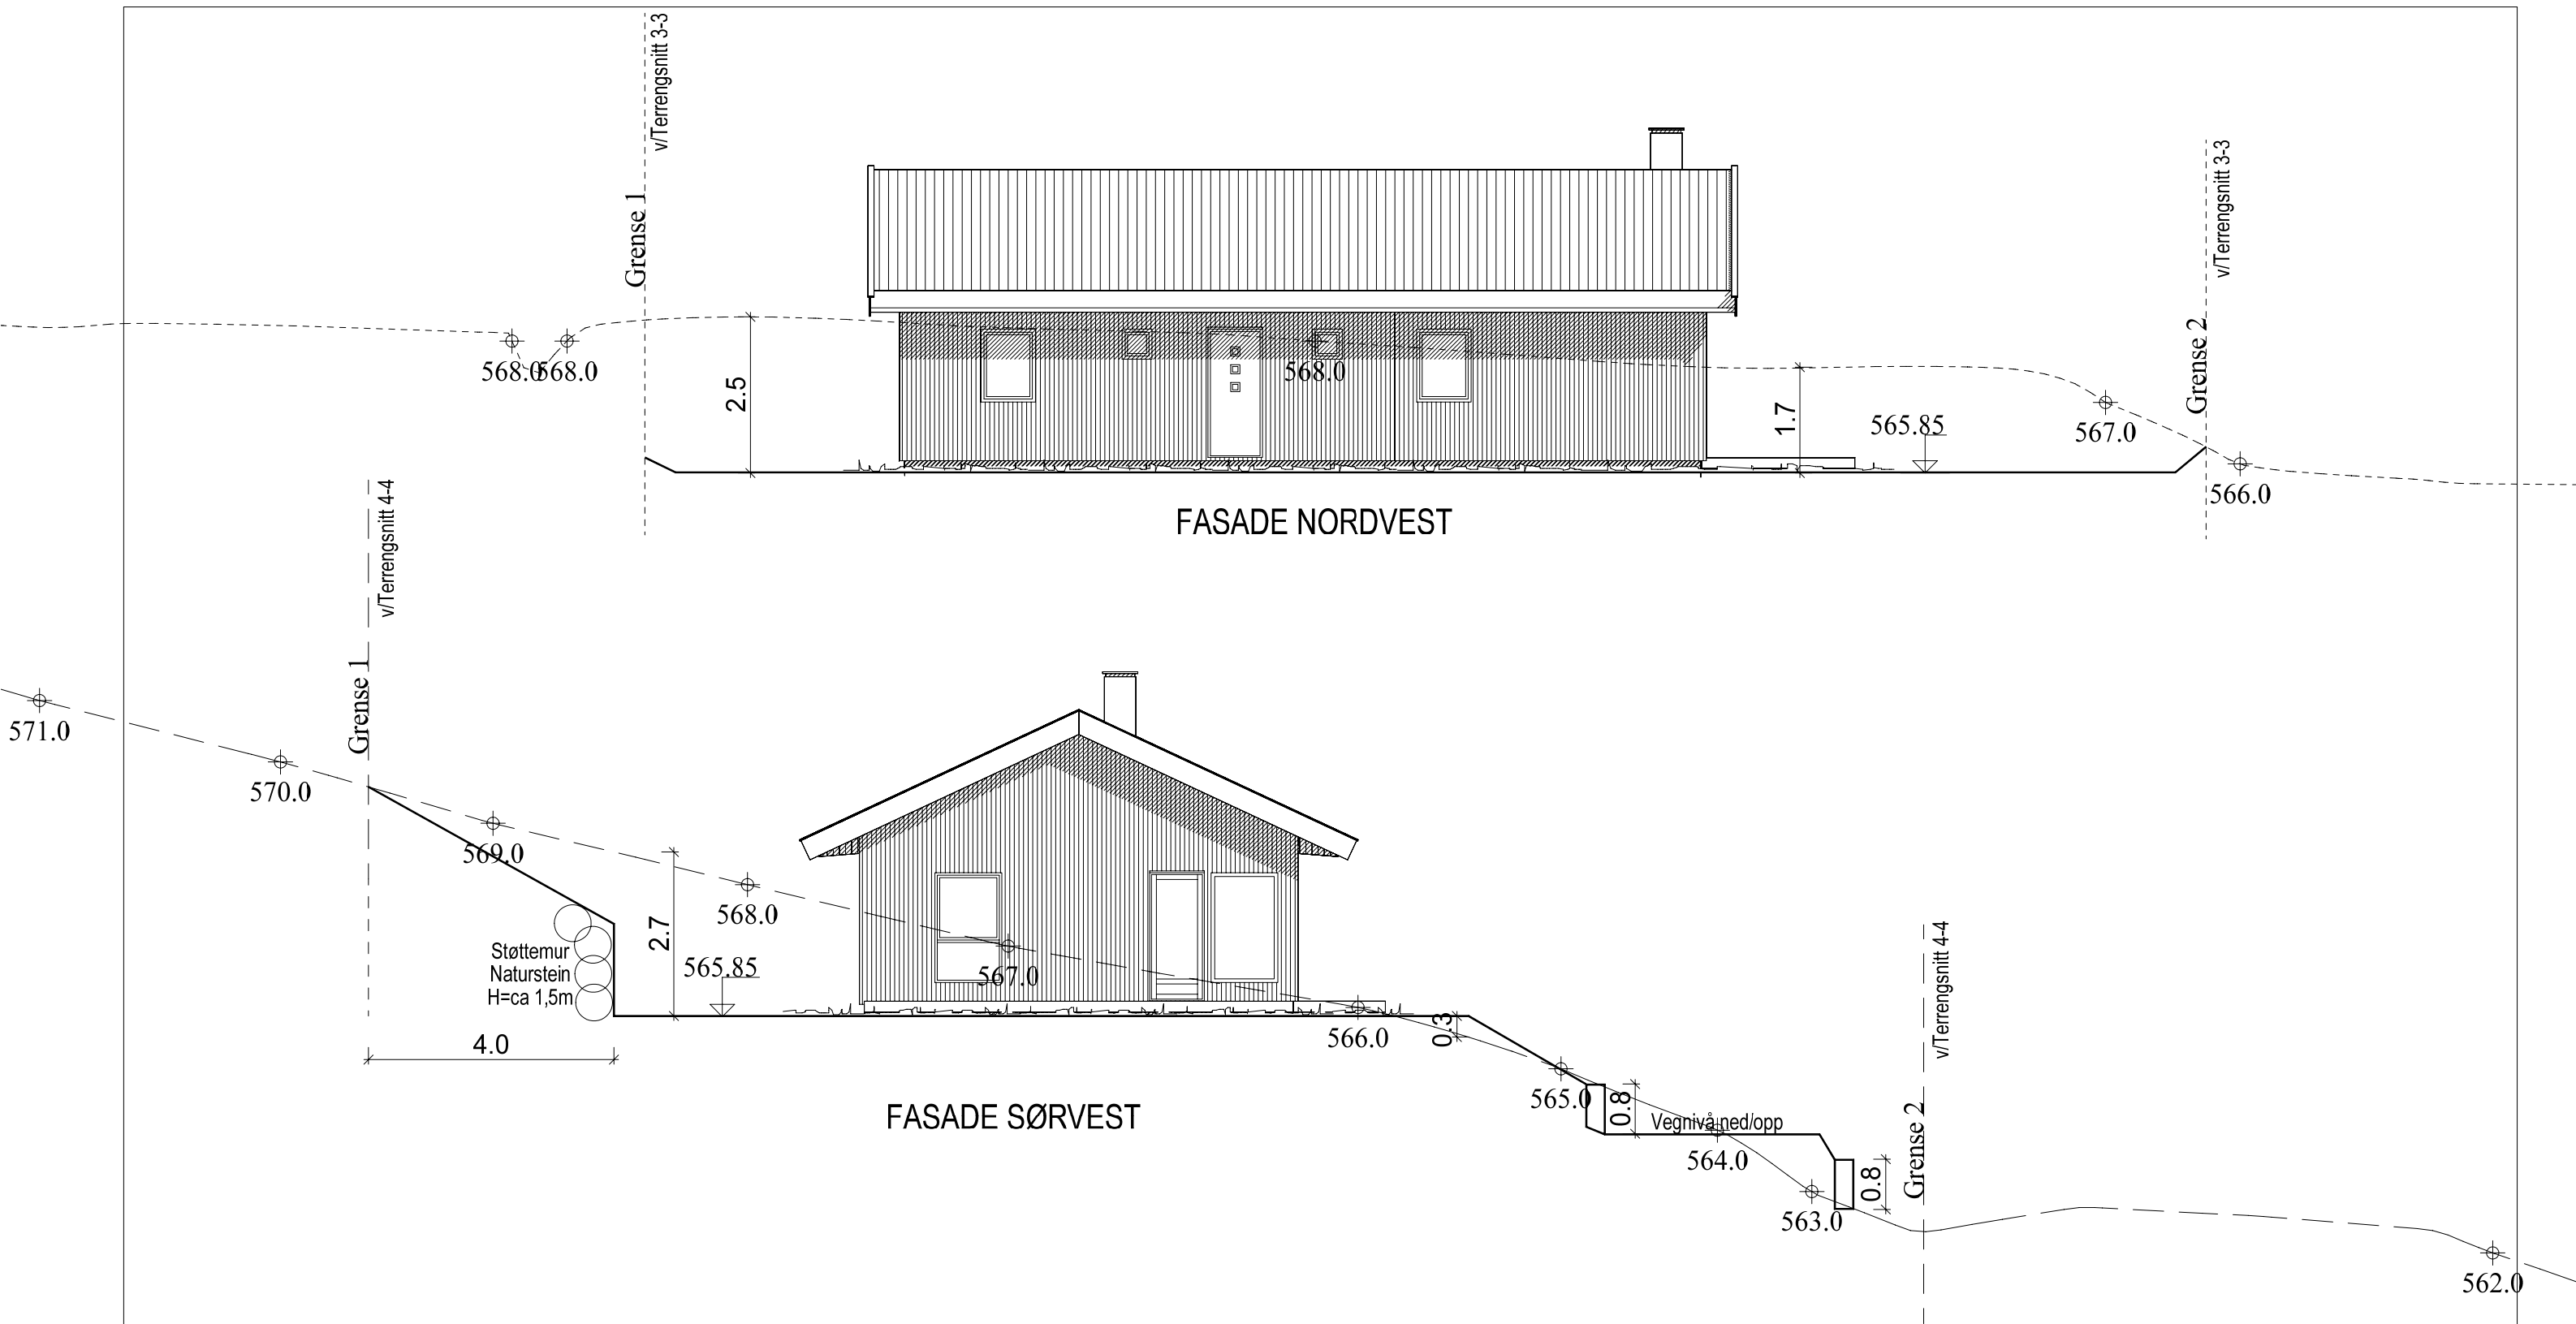

Terengsnitt 3-3 og 4-4

REV.	ANT.	REVIDERINGEN GJELDER	SIGN.	DATO
HORISONT 2		G.NR. 64	B.NR. 447	
Hodlekvevegen 187		KOMMUNE: Sogndal		
		TEGN. AR	PROSJEKT.NR.	TEGNINGS.NR.
		GODKJ.		0016
		MÅL 1 : 100	ARK. NR.	
		DATO 26.03.2025	503	Terengsnitt2
TEGNINGEN MÅ HVERKEN HELT ELLER DELVIS KOPIERES ELLER BENYTTES VED UTFØRELSE AV ARBEIDER SOM BLÅNE AS IKKE MEDVIRKER I.				