


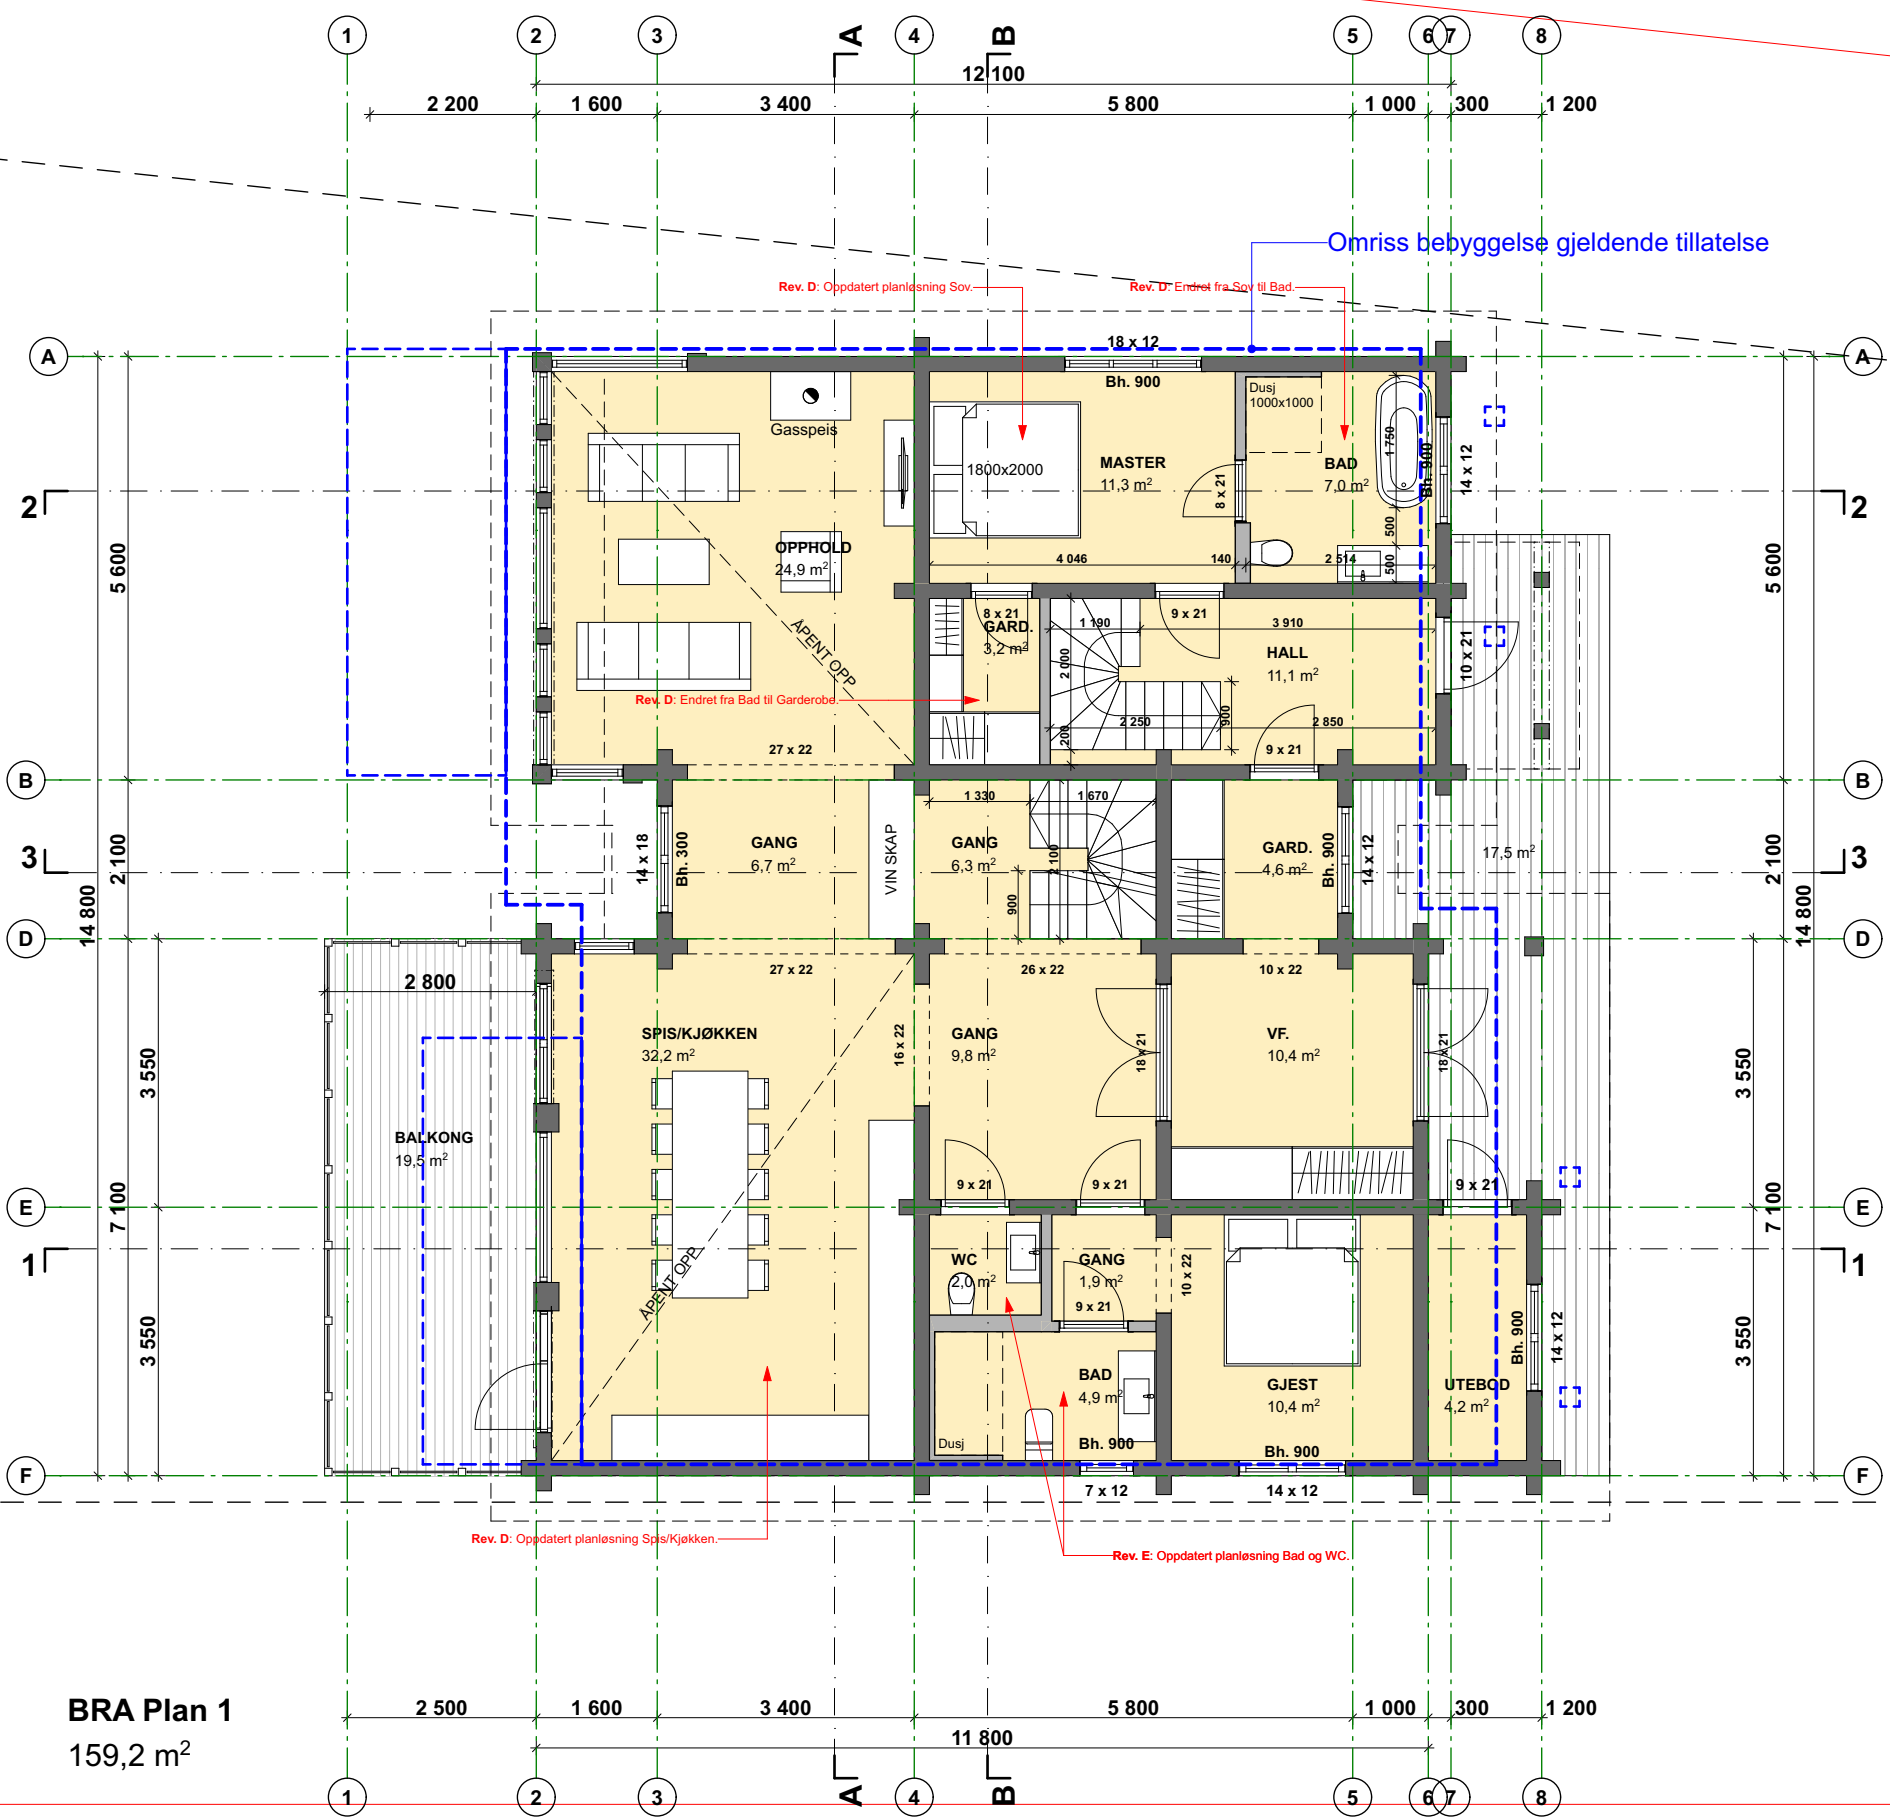

BRA Plan 1
159,2 m²

Tegningsnr.: T8-A20-02				
Type tegning: Plan 1				
Print: 08:42		03/04/2025		
E	02.04.25	Oppdatert planløsning Bad og WC mot sør.	MSL	AB
D	20.03.25	Oppdatert planløsning iht. markeringer.	MSL	AB
C	13.02.25	Ekstra målsetting trapp.	MSL	AB
B	04.02.25	Oppdatert utforming vinduer spis/kjøkken.	MSL	AB
A	06.11.24	Søknad om endring.	MSL	AB
Rev	Dato	Beskrivelse	Sign.	Kontr.
Fase: SØKNAD OM ENDRING			Høydegrunnlag: NN2000	
Prosjekterende: ARCONSULT OVE BØE arkitektur plan interiør postboks 260, 2051 jessheim tlf. 63 97 31 79 post@arconsult.no				
Tiltakshaver: FAVNTOPPEN AS Elektrovegen 4, 2069 Jessheim			Tegner: MSL	
			Kontroll prosjekt	
			Sign.: MSL	Kontroll: AB
Prosjekt: FAVNTOPPEN - TOMT 8 Gbnr. 16/435 Øyer Kommune			Filnavn: 2024-07-31 Hytte 8 Alt B.pln	
			Dato: 18.08.23	
			Målestokk: 1:100 (A3)	
			Kontroll utførende	
			Sign.:	Kontroll:
Prosjektnr.: 20053		Tegningsnr.: T8-A20-02		Revisjon: E
Type tegning: Plan 1				