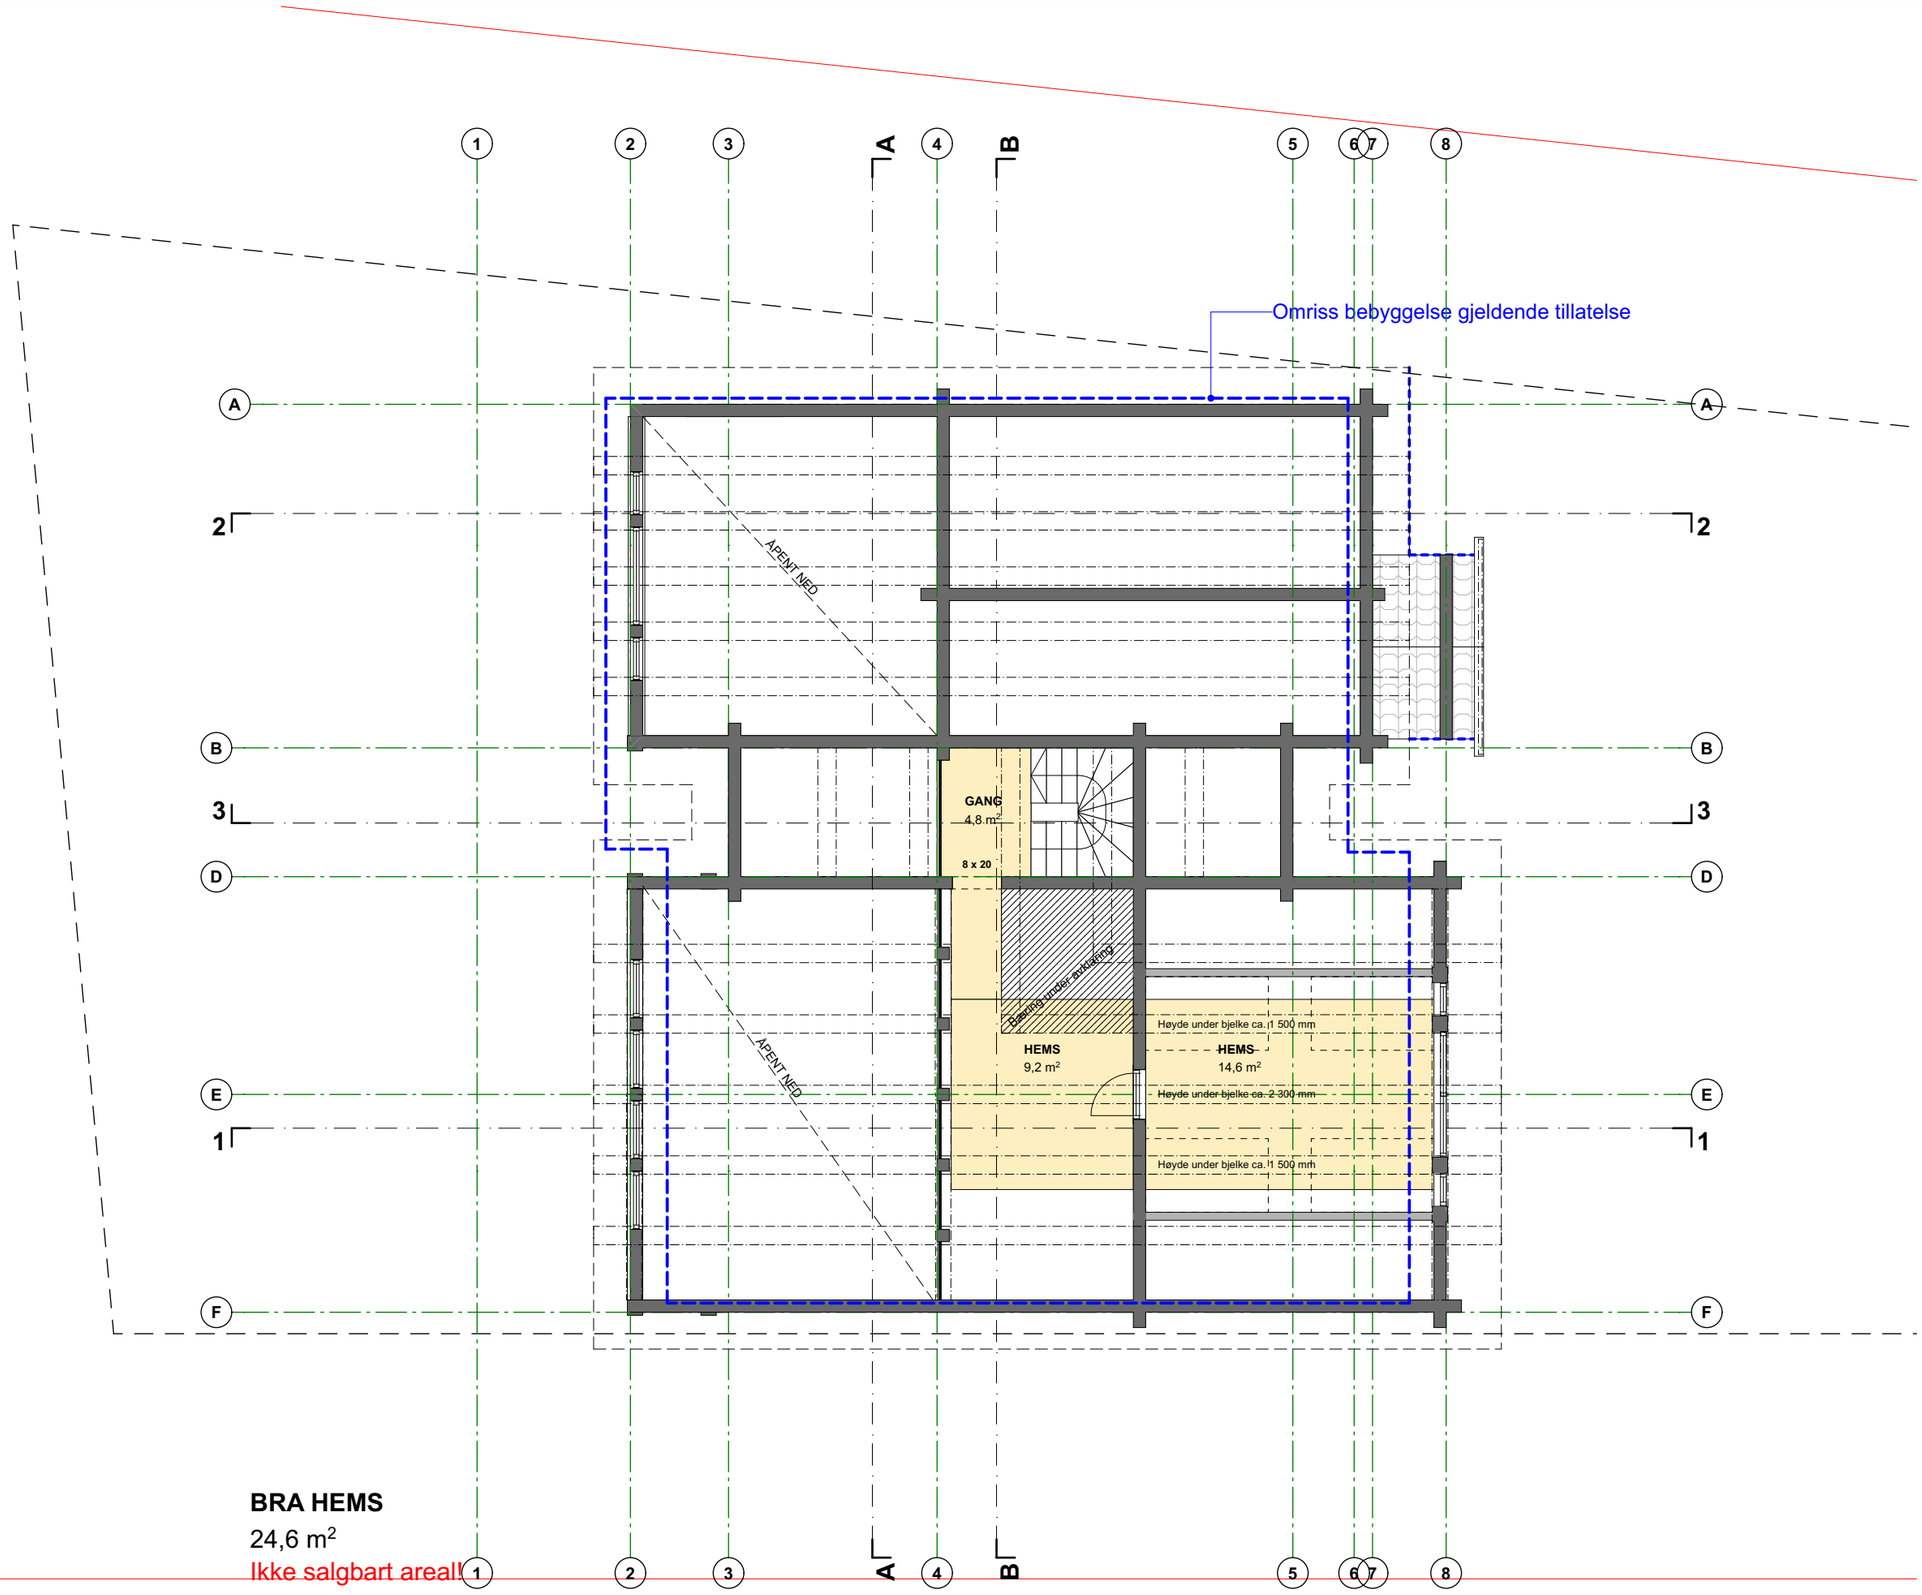

Tegningsnr.:	
T8-A20-03	
Type tegning:	
Hems	
Print:	12:00 06/11/2024

Rev	Dato	Beskrivelse	Sign.	Kontr.
A	06.11.24	Søknad om endring.	MSL	AB

Fase: SØKNAD OM ENDRING

Høydegrunnlag: NN2000

Prosjekterende:

ARCONSULT OVE BØE
arkitektur | plan | interiør
postboks 260, 2051 jessheim I tlf. 63 97 31 79 I post@arconsult.no

Tiltakshaver:
FAVNTOPPEN AS
Elektrovegen 4,
2069 Jessheim

Tegner: MSL

Kontroll prosjekt

Sign.: MSL Kontroll: AB

Prosjekt:
FAVNTOPPEN - TOMT 8
Gbnr. 16/435
Øyer Kommune

Filnavn: 2024-07-31 Hytte 8 Alt B.pln

Dato: 18.08.23

Målestokk: 1:100 (A3)

Kontroll utførende

Sign.: Kontroll:

Prosjektnr.: 20053

Tegningsnr.: T8-A20-03

Type tegning: Hems

Revisjon: A