


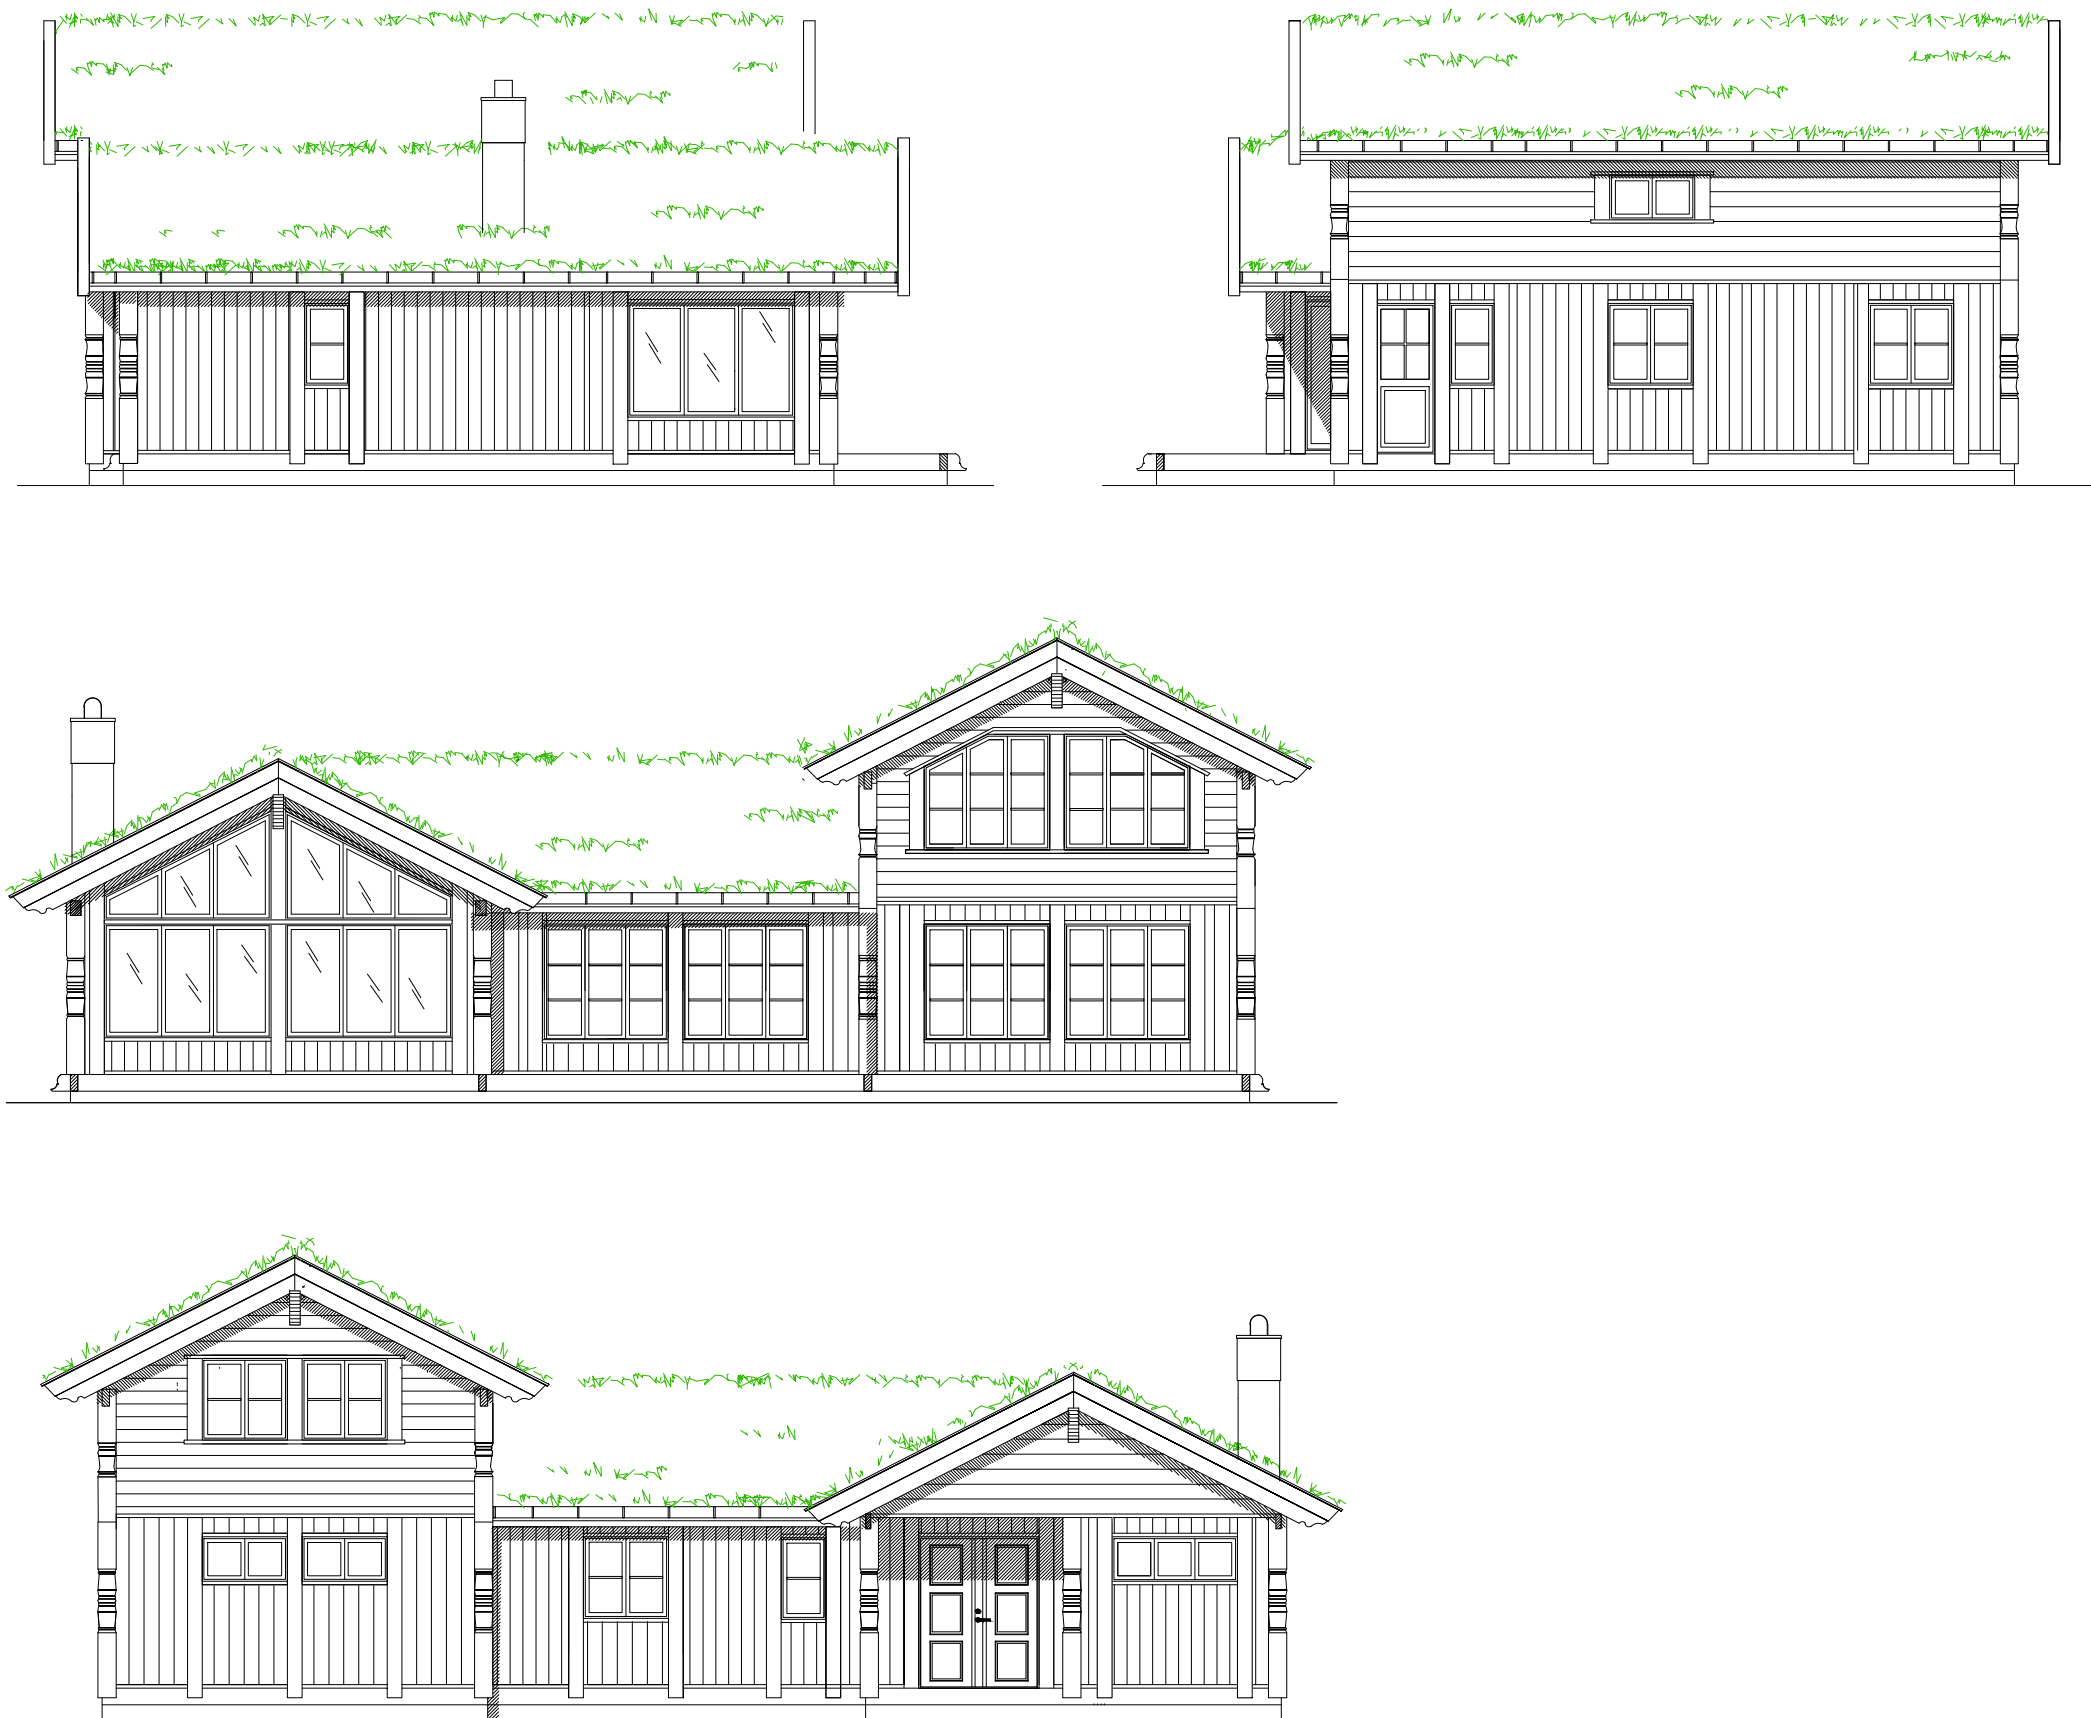

F			C			No.	Dato/Date:	Signatur/Signature.	Teg av / Draw by:	Dato / Date:	Arkstr / Sheetsize:	Tiltakshaver / Client:
									ams	01.08.17	A3	
G			D			Revisjonstekst / Revision text:			Modell / Model:		Mål / Scale:	Byggeadresse / Buildingsite:
						A	21.09.17	ams	Kløvfjell		1:100	Høgefjell
H			E			utg.pkt. i pro.nr. 17011 -30cm soveromsdel, +15cm knevegg			Serie / Serie:			Prosjekt nr: Gnr/Bnr Kommune / Gnr/Bnr-County:
						B			EKSKLUSIV	FASADER		/....., Bø kommune

Tegnet av:  Moen Design

for:

