
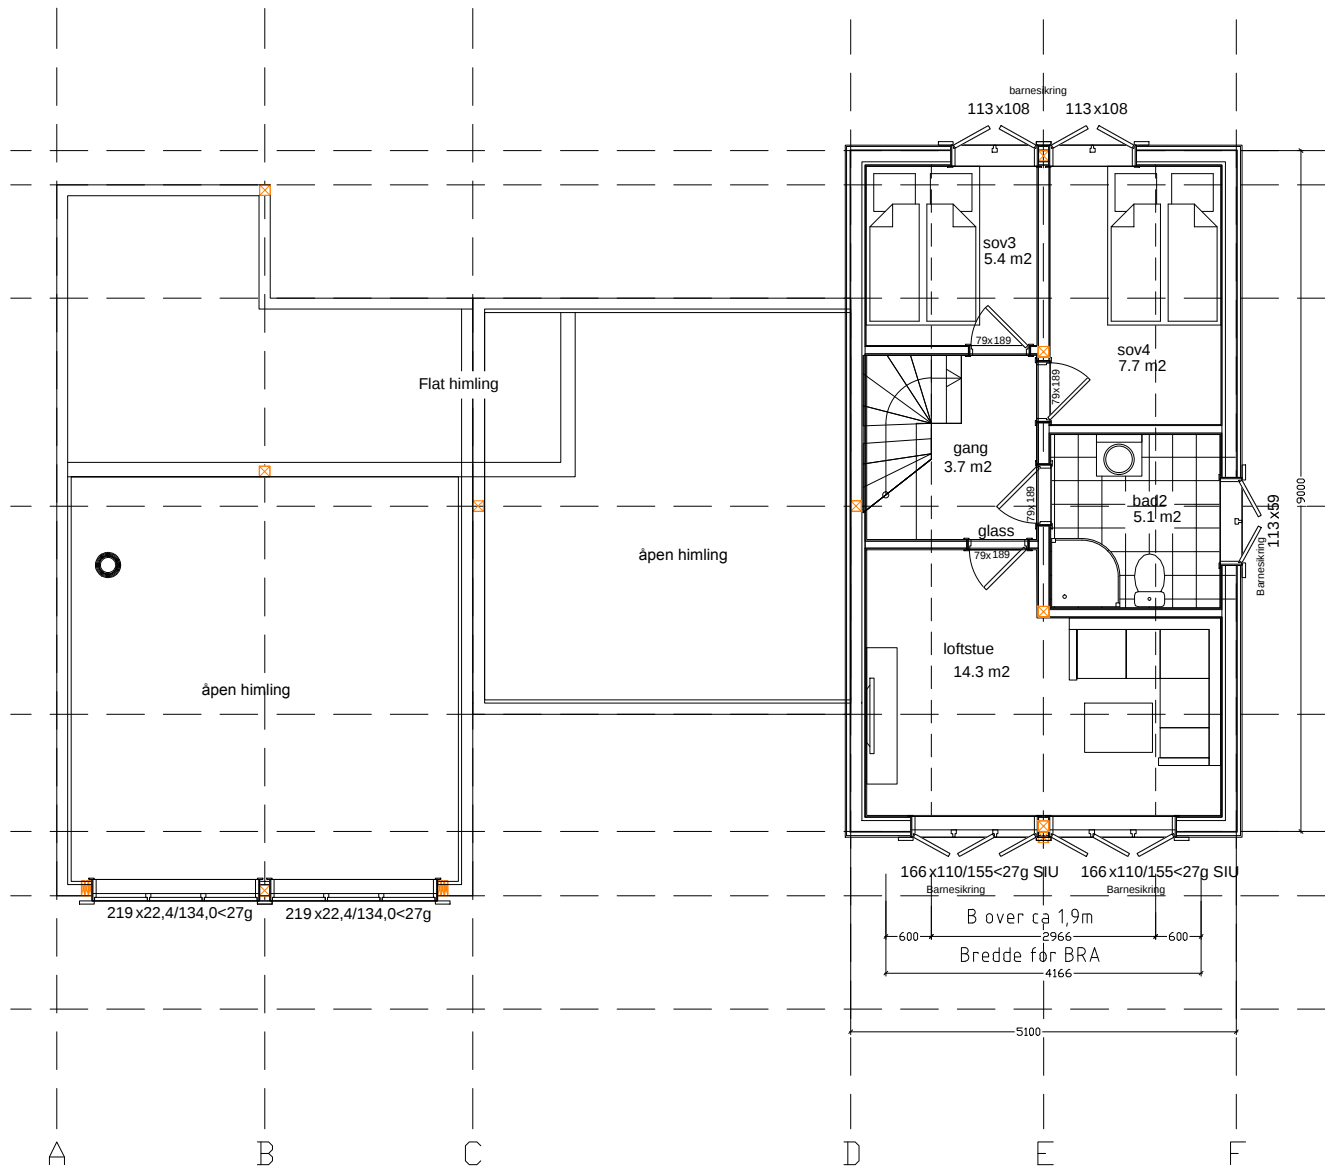


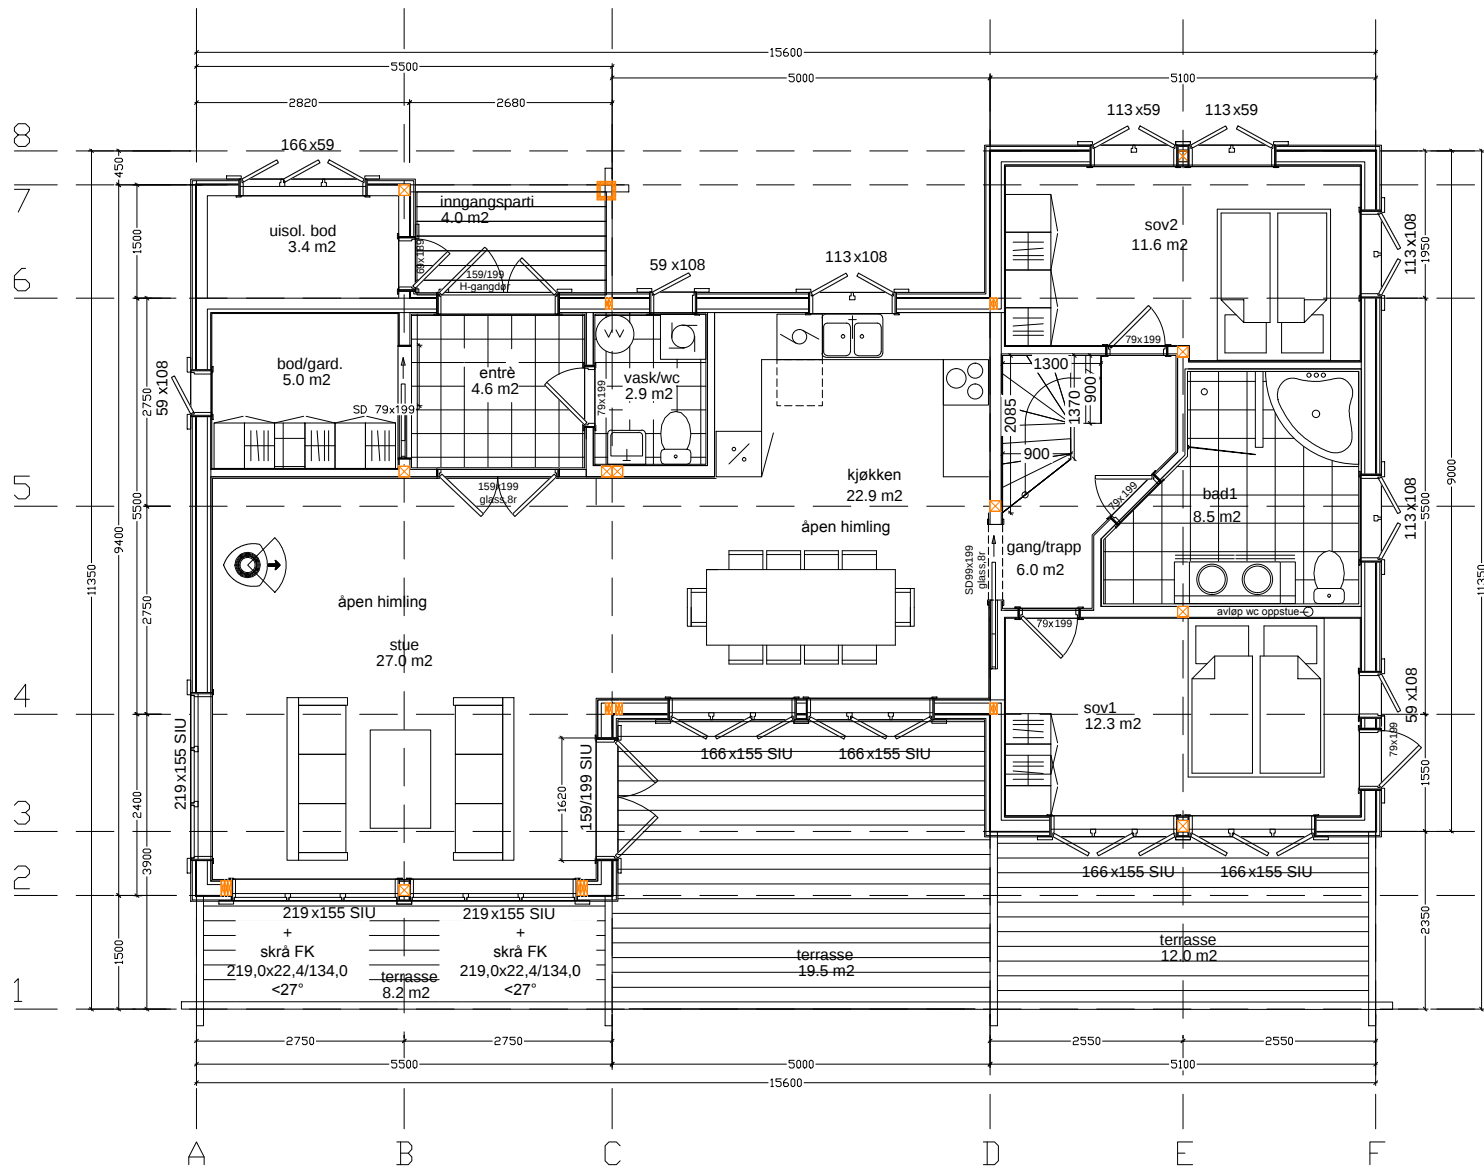

TEKSTFORKLARING TIL VINDU:
FK - FASTKARM VINDU
TH - TOPPHENGSLT VINDU
BS - BARNESIKRING
SIU - SIKKERHETSGLOSS BEGGE SIDER
SI - SIKKERHETSGLOSS INNVENDIG

Arealer:

BYA:	BRA:	O-BRA:
125m2	149m2	142m2
Brutto areal 1etg. / Gross area ground floor:	Brutto areal oppstue / Gross area loft:	Areal kryploft / Gross area creep loft:
121m2	45,9m2	-
Areal overbygd terrasse / Area roofed terrace:	Areal terrasse / Area terrace:	Areal / Area:
4,0m2	39,7m2	

F			C			No.	Dato/Date:	Signatur/Signature.	Teg av / Draw by:	Dato / Date:	Arkstr / Sheetsize:	Tiltakshaver / Client:
									ams	01.08.17	A3	
G			D			Revisjonstekst / Revision text:			Modell / Model:		Mål / Scale:	Byggeadresse / Buildingsite:
						A	21.09.17	ams	Kløvfjell		1:100	Høgefjell
H			E			utg.pkt. i pro.nr. 17011 -30cm soveromsdel, +15cm knevegg			Serie / Serie:			Prosjekt nr:
						B			EKSKLUSIV	PLAN		Gnr/Bnr Kommune / Gnr/Bnr-County:
												/....., Bø kommune

Tegnet av: Moen Design

for: