


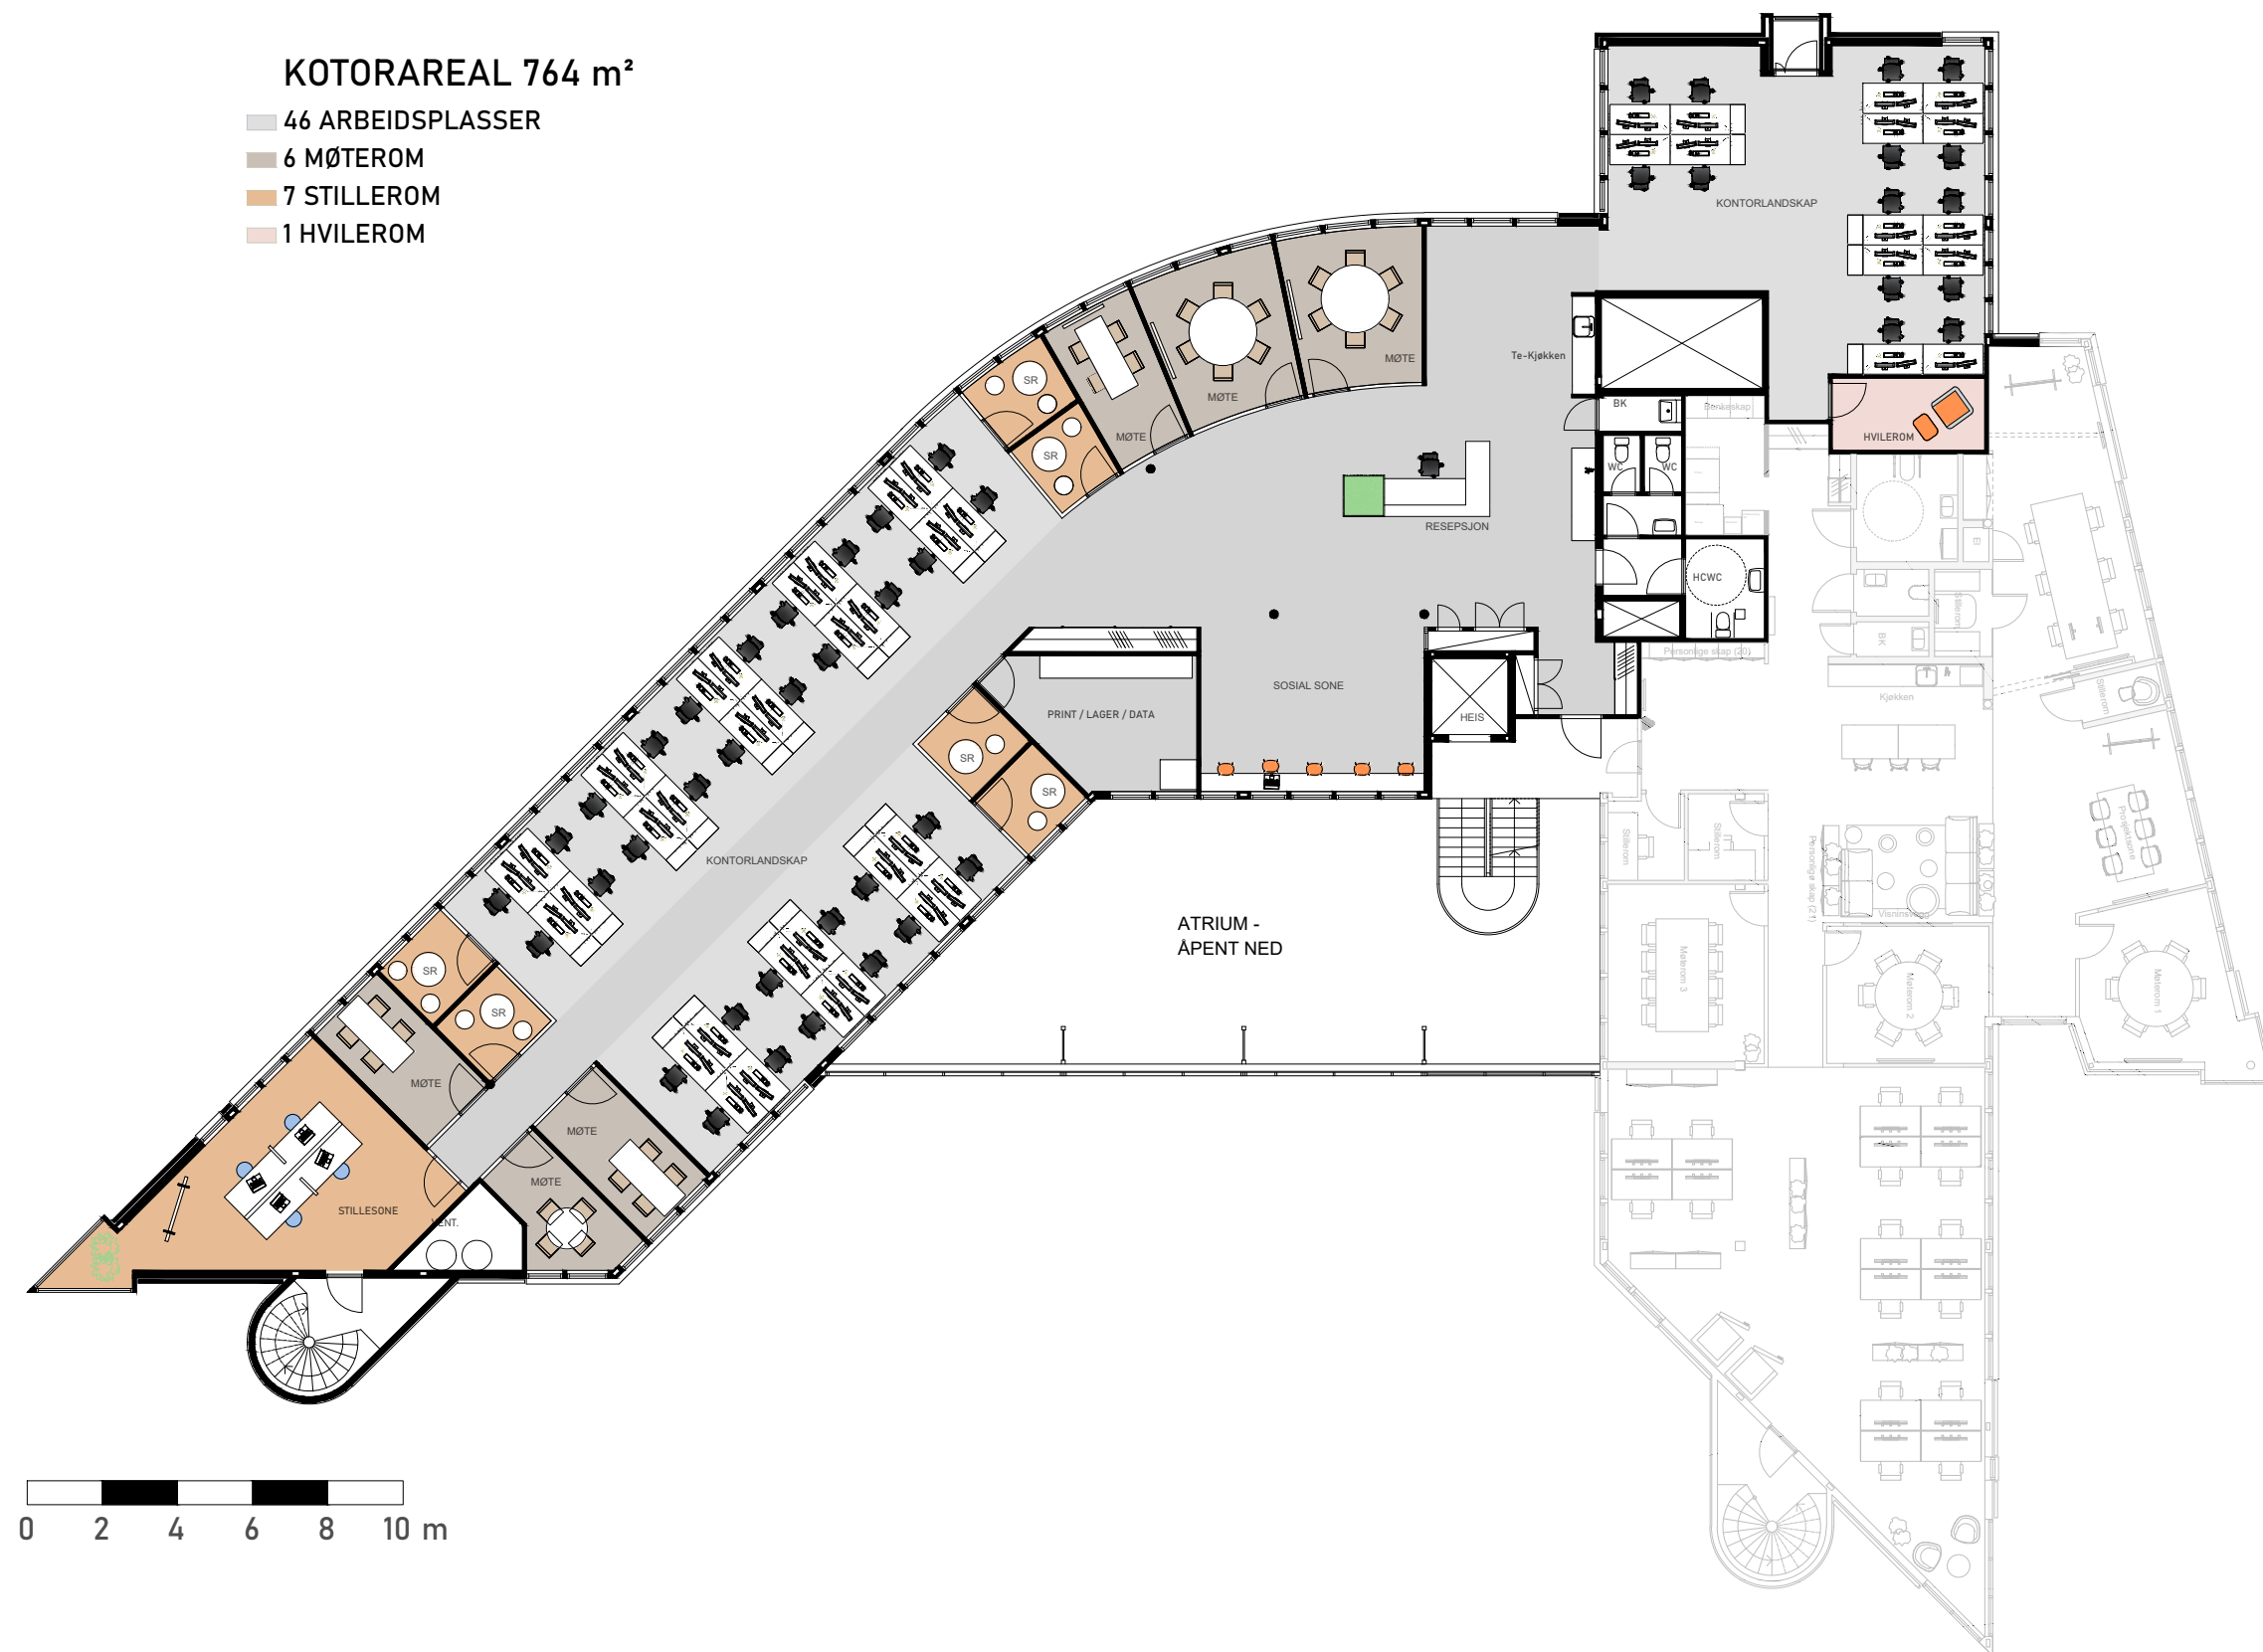

 MUSTAD EIENDOM	PROSJEKT: LILLEAKERVEIEN 10	
	BYGN.DEL: PLAN 4.ETG.	
	ARKSTR.: A3	MÅLESTOKK: 1:200
	TEGNET: ETL	DATO: 29.04.2025
	REV.:	DATO:
		TEGN.NR. 104