




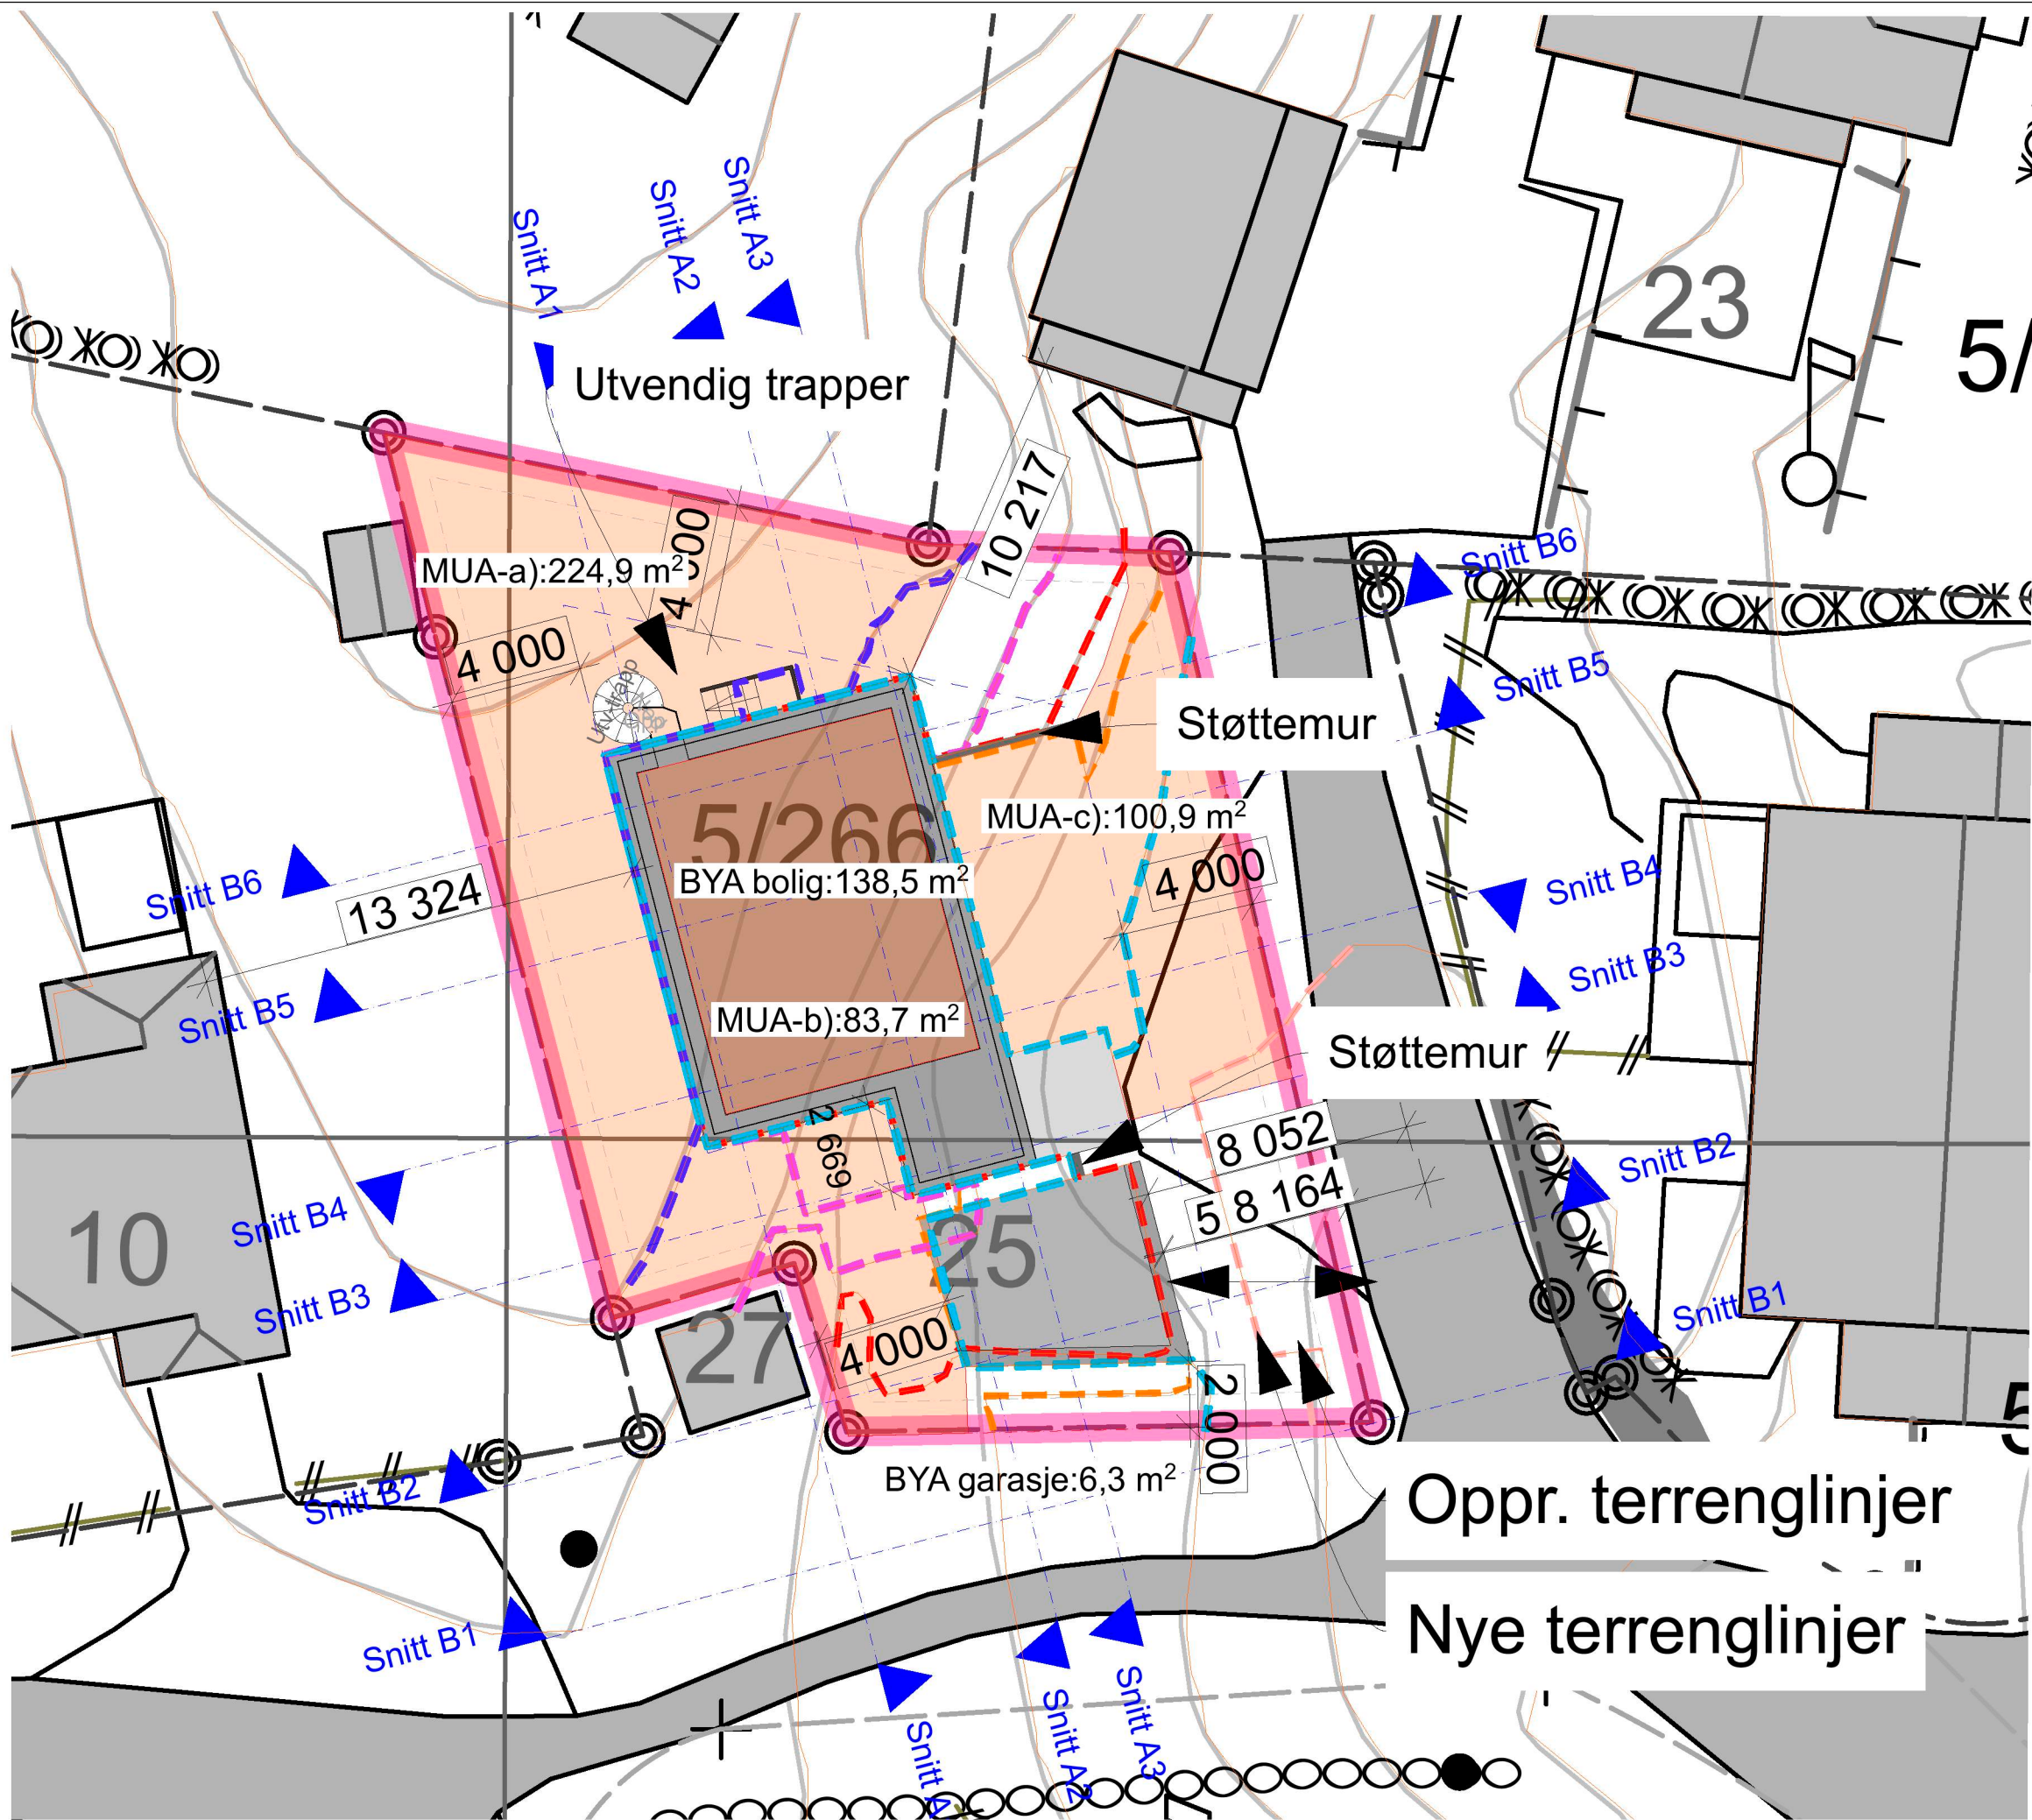

Tegningsnr.: F1			Revisjon nr.:		
Type tegning: Utomusplan 1:500					
F1					


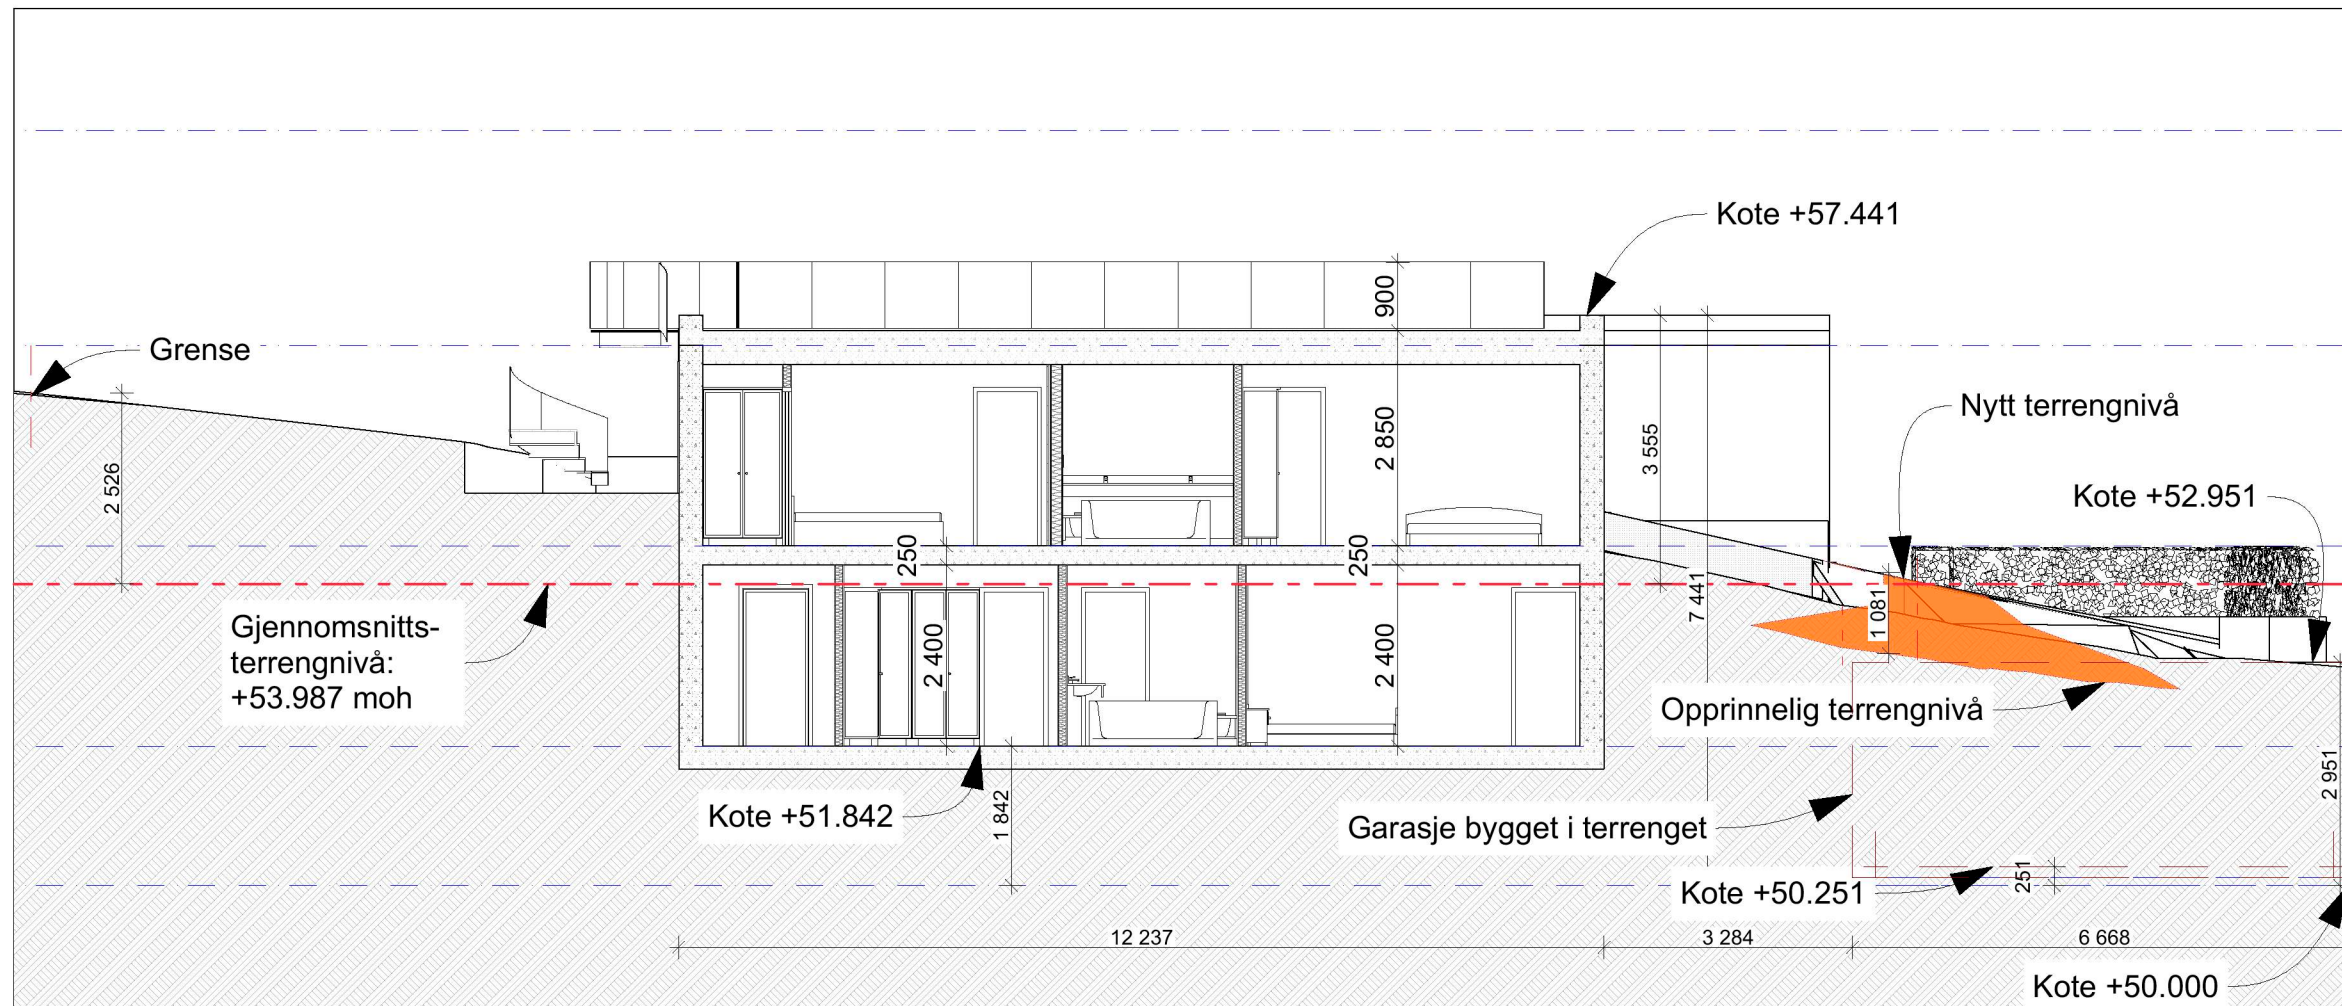


1:100 Snitt A1


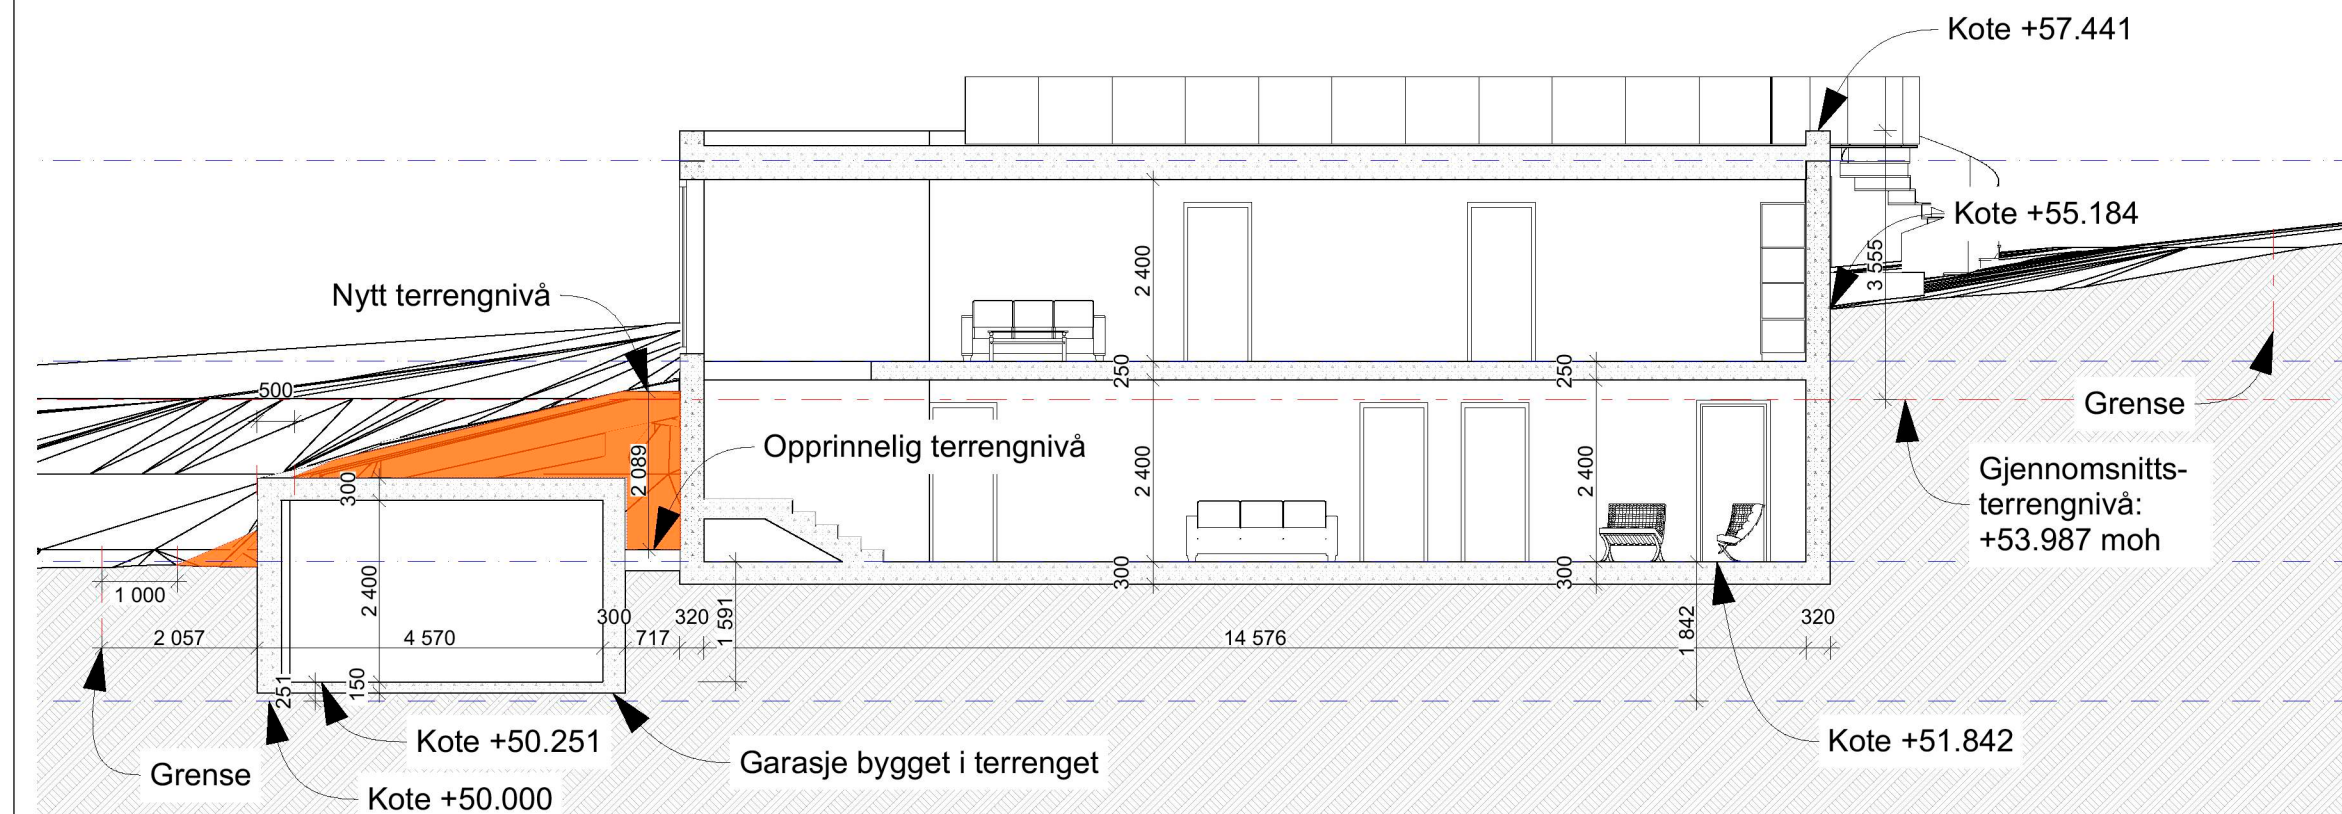


1:100 Snitt A2

Tegningsnr.: E4		Revisjon nr.:
Type tegning: Snitt A1 -A2		
E4		
Index	Dato	Beskrivelse
		Sign
		Kontr.
Prosjekteringsgruppen: ☒ ARK : T Falkenberg MNAL ☐ RIB : Rådg. ing. Bygg ☐ RIE : Rådg. ing. Elektro ☐ RIV : Rådg. ing. Vent.		
Fase: Prosjektfase		
arkitekt MNAL thomas.falkenberg		
Tittel:		Godkjent:
Færder Bygg AS		Kontroll prosjekt
Ny enebolig		Sign.: Kontroll:
Hansinegata 25		Filnavn: Hansinegt-02.pln
3140 Nøtterøy		Dato: 29.10.2021
Gnr/ Bnr 5/ 266		Målestokk: 1:100
Prosjektnr.: 16108		Kontroll utførende
Tegningsnr.: E4		Sign.: Kontroll:
Type tegning: Snitt A1 -A2		Prosjektnr. for prosjekterende/lev

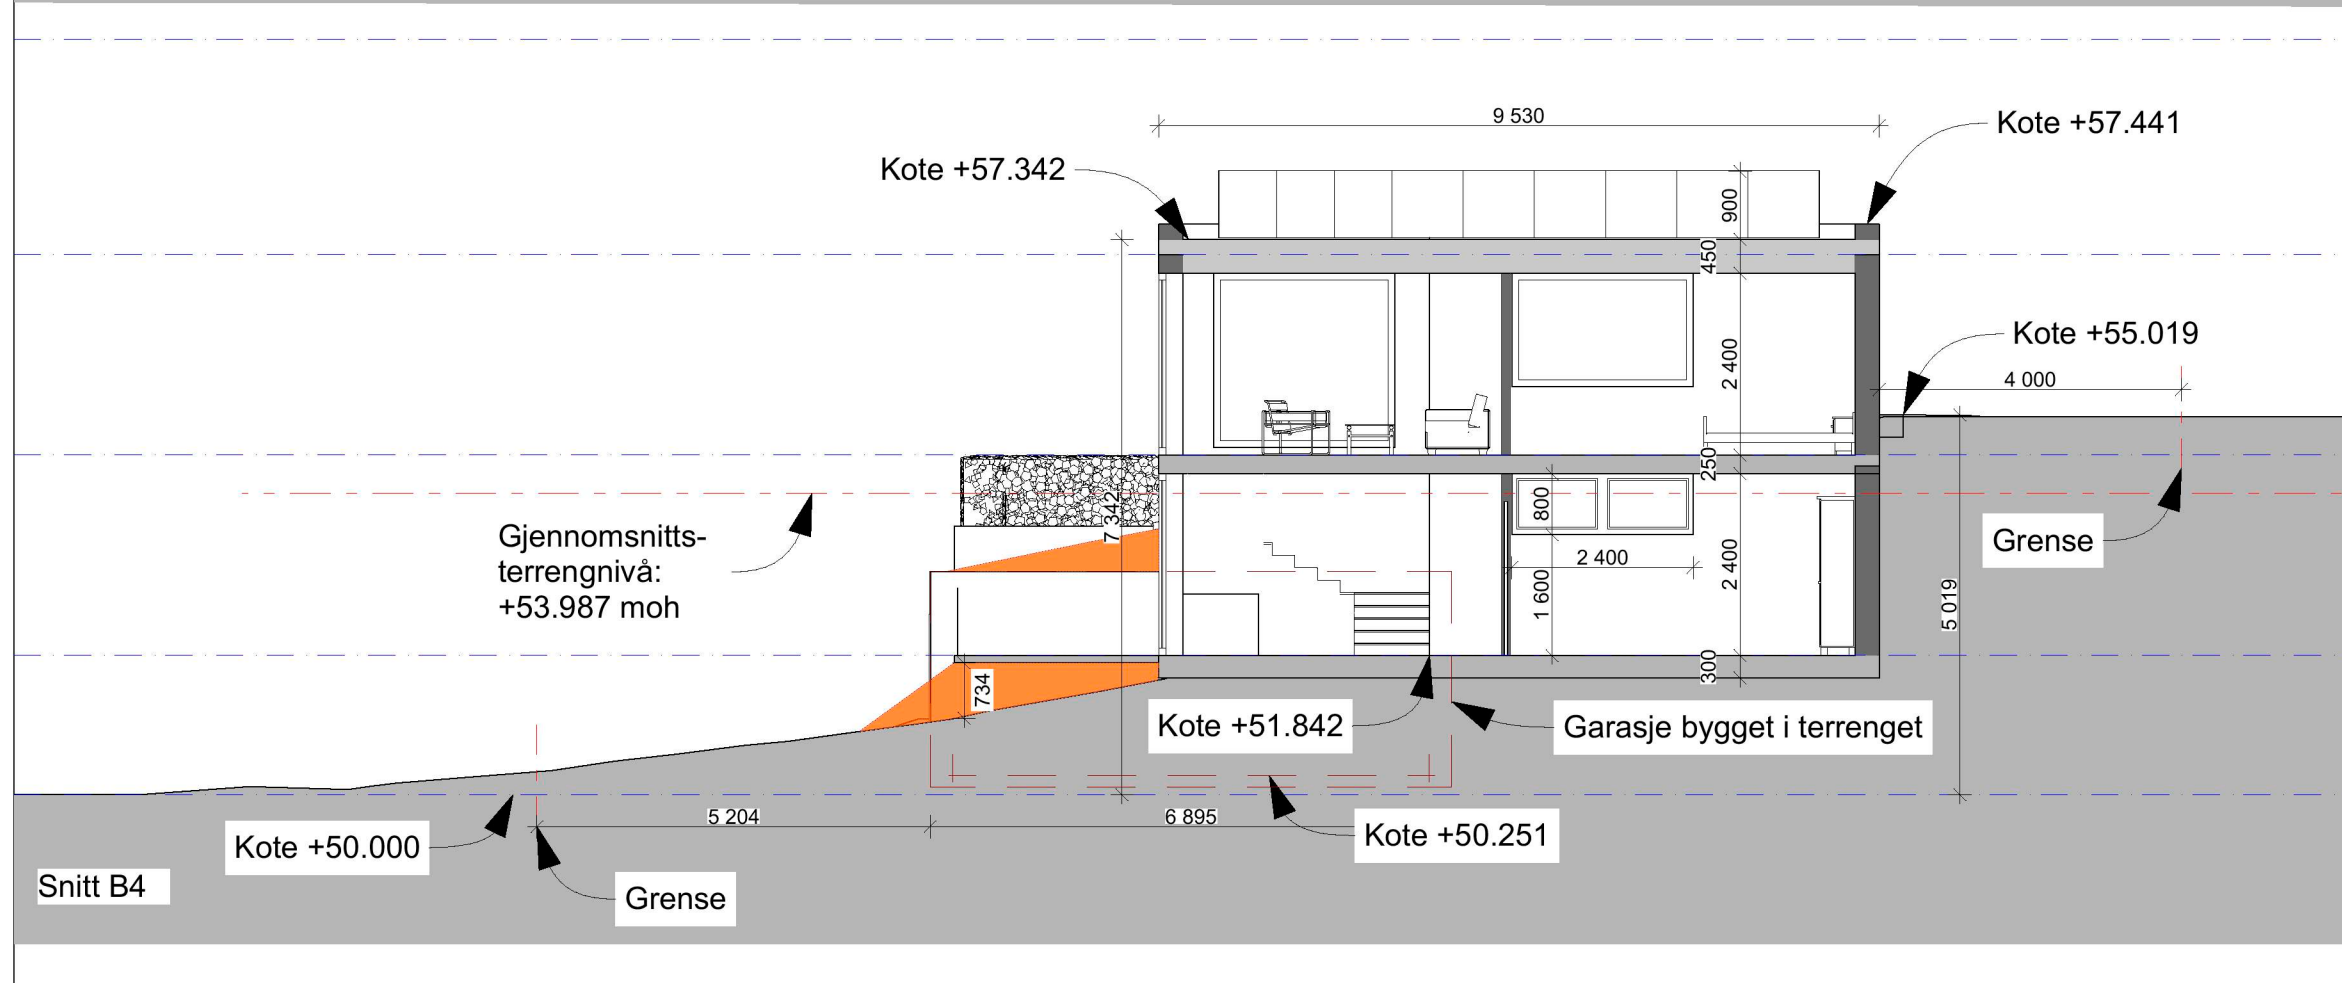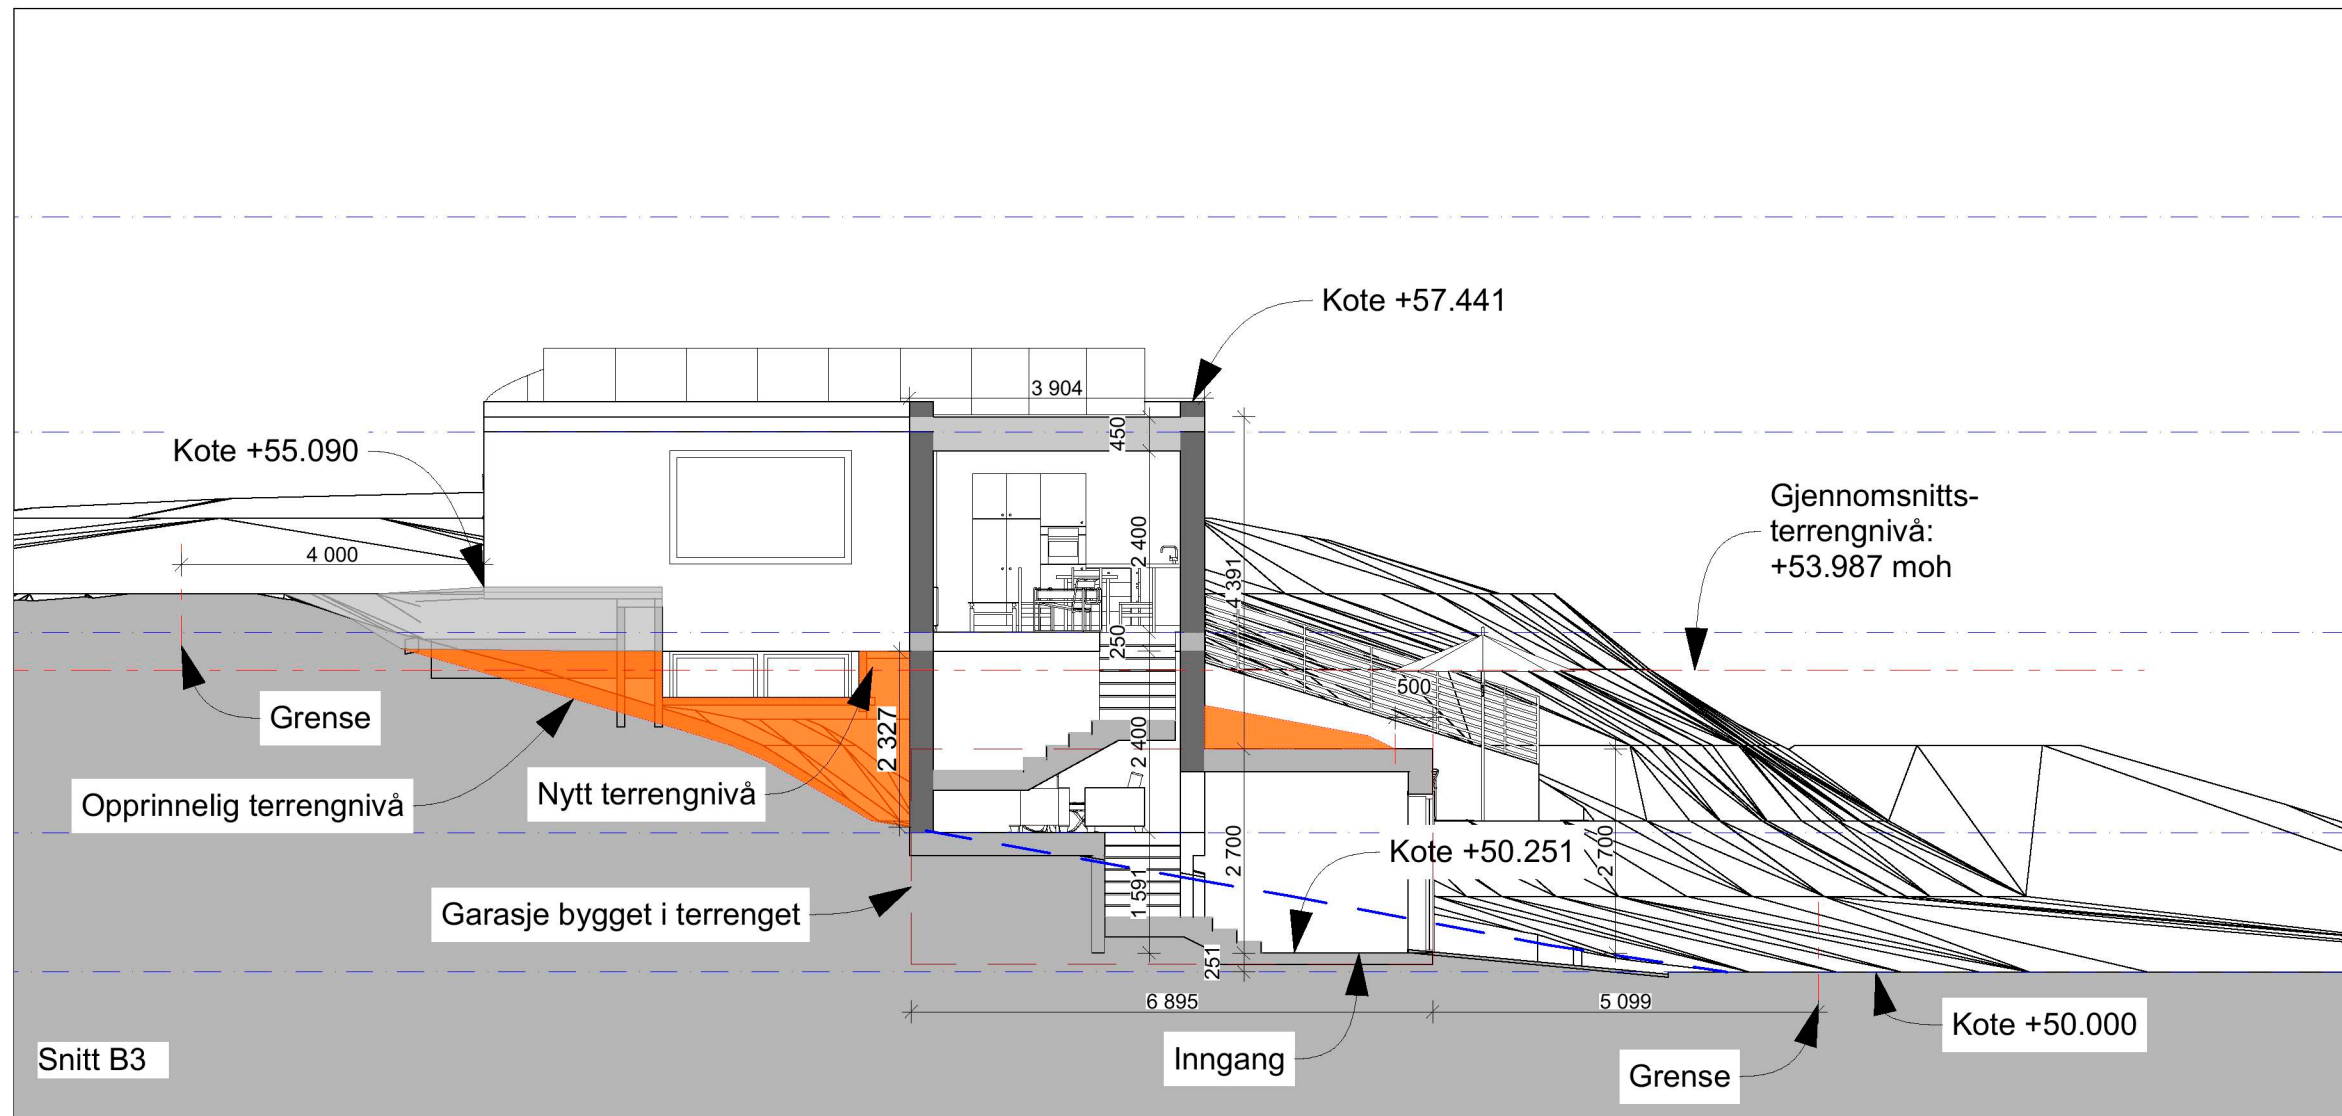

Tegningsnr.: E6		Revisjon nr.:
Type tegning: Snitt B3- B4		
E6		
Index	Dato	Beskrivelse
		Sign
		Kontr.
Prosjekteringsgruppen:		
☒ ARK : T Falkenberg MNAL ☐ RIB : Rådg. ing. Bygg ☐ RIE : Rådg. ing. Elektro ☐ RIV : Rådg. ing. Vent.		
Tømmebakke vei 78, 1453 Bjørnemyr Tlf. 45033995veien 0 0000 Stedet Tlf. 00 00 00 00 Fax. 00 00 00 00veien 0 0000 Stedet Tlf. 00 00 00 00 Fax. 00 00 00 00veien 0 0000 Stedet Tlf. 00 00 00 00 Fax. 00 00 00 00		
Fase: Prosjektfase		
arkitekt MNAL thomas.falkenberg		
Tittel:		Godkjent:
Færder Bygg AS		Kontroll prosjekt
Ny enebolig		Sign.: Kontroll:
Hansinegata 25		Filnavn:
3140 Nøtterøy		Hansinegt-02.pln
Gnr/ Bnr 5/ 266		Dato: 29.10.2021
		Målestokk:
		1:100
		Kontroll utførende
		Sign.: Kontroll:
Prosjektnr.: 16108	Tegningsnr.: E6	Prosjektnr. for prosjekterende/lev
Type tegning: Snitt B3- B4		

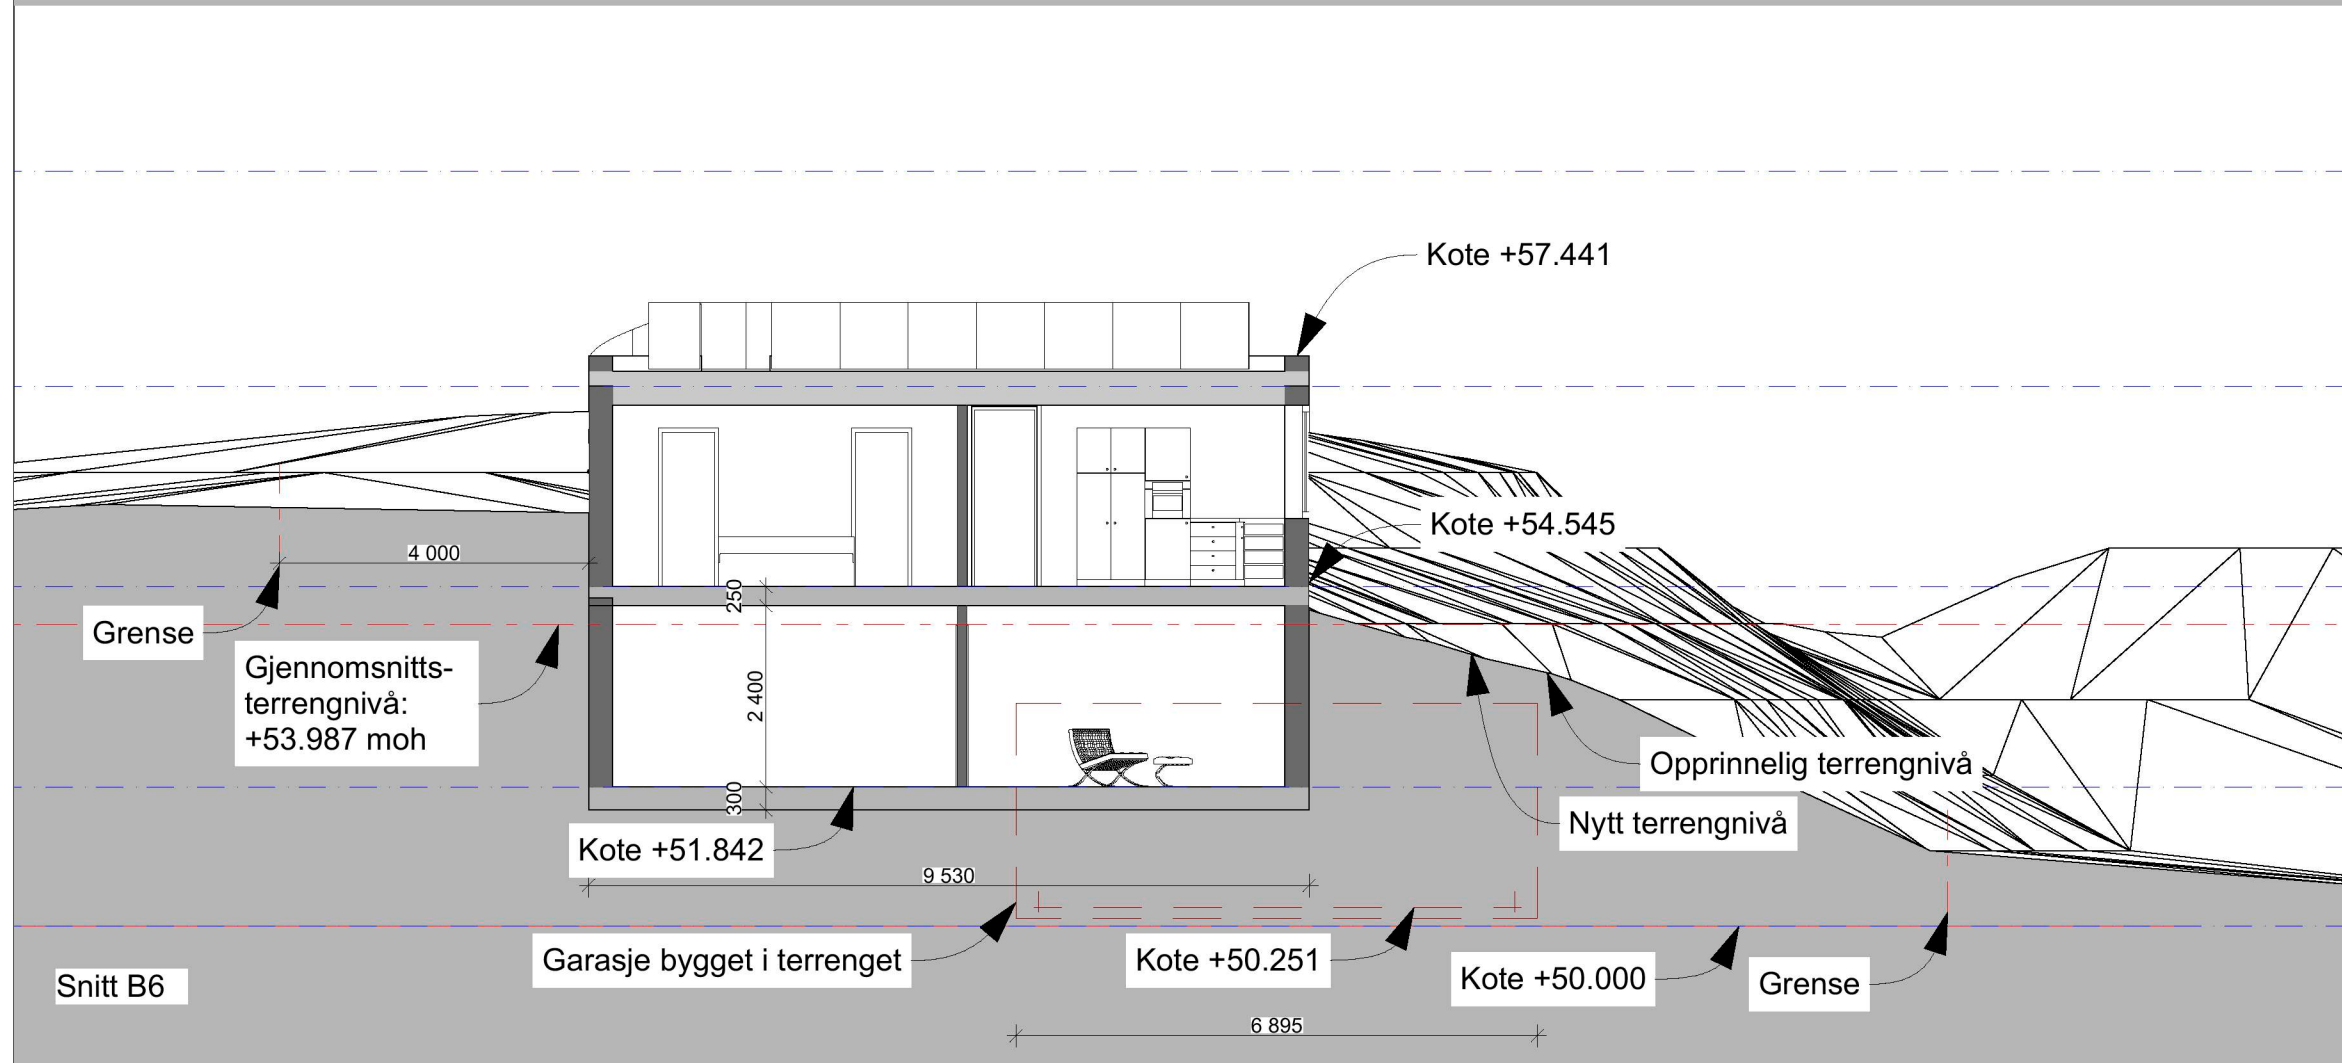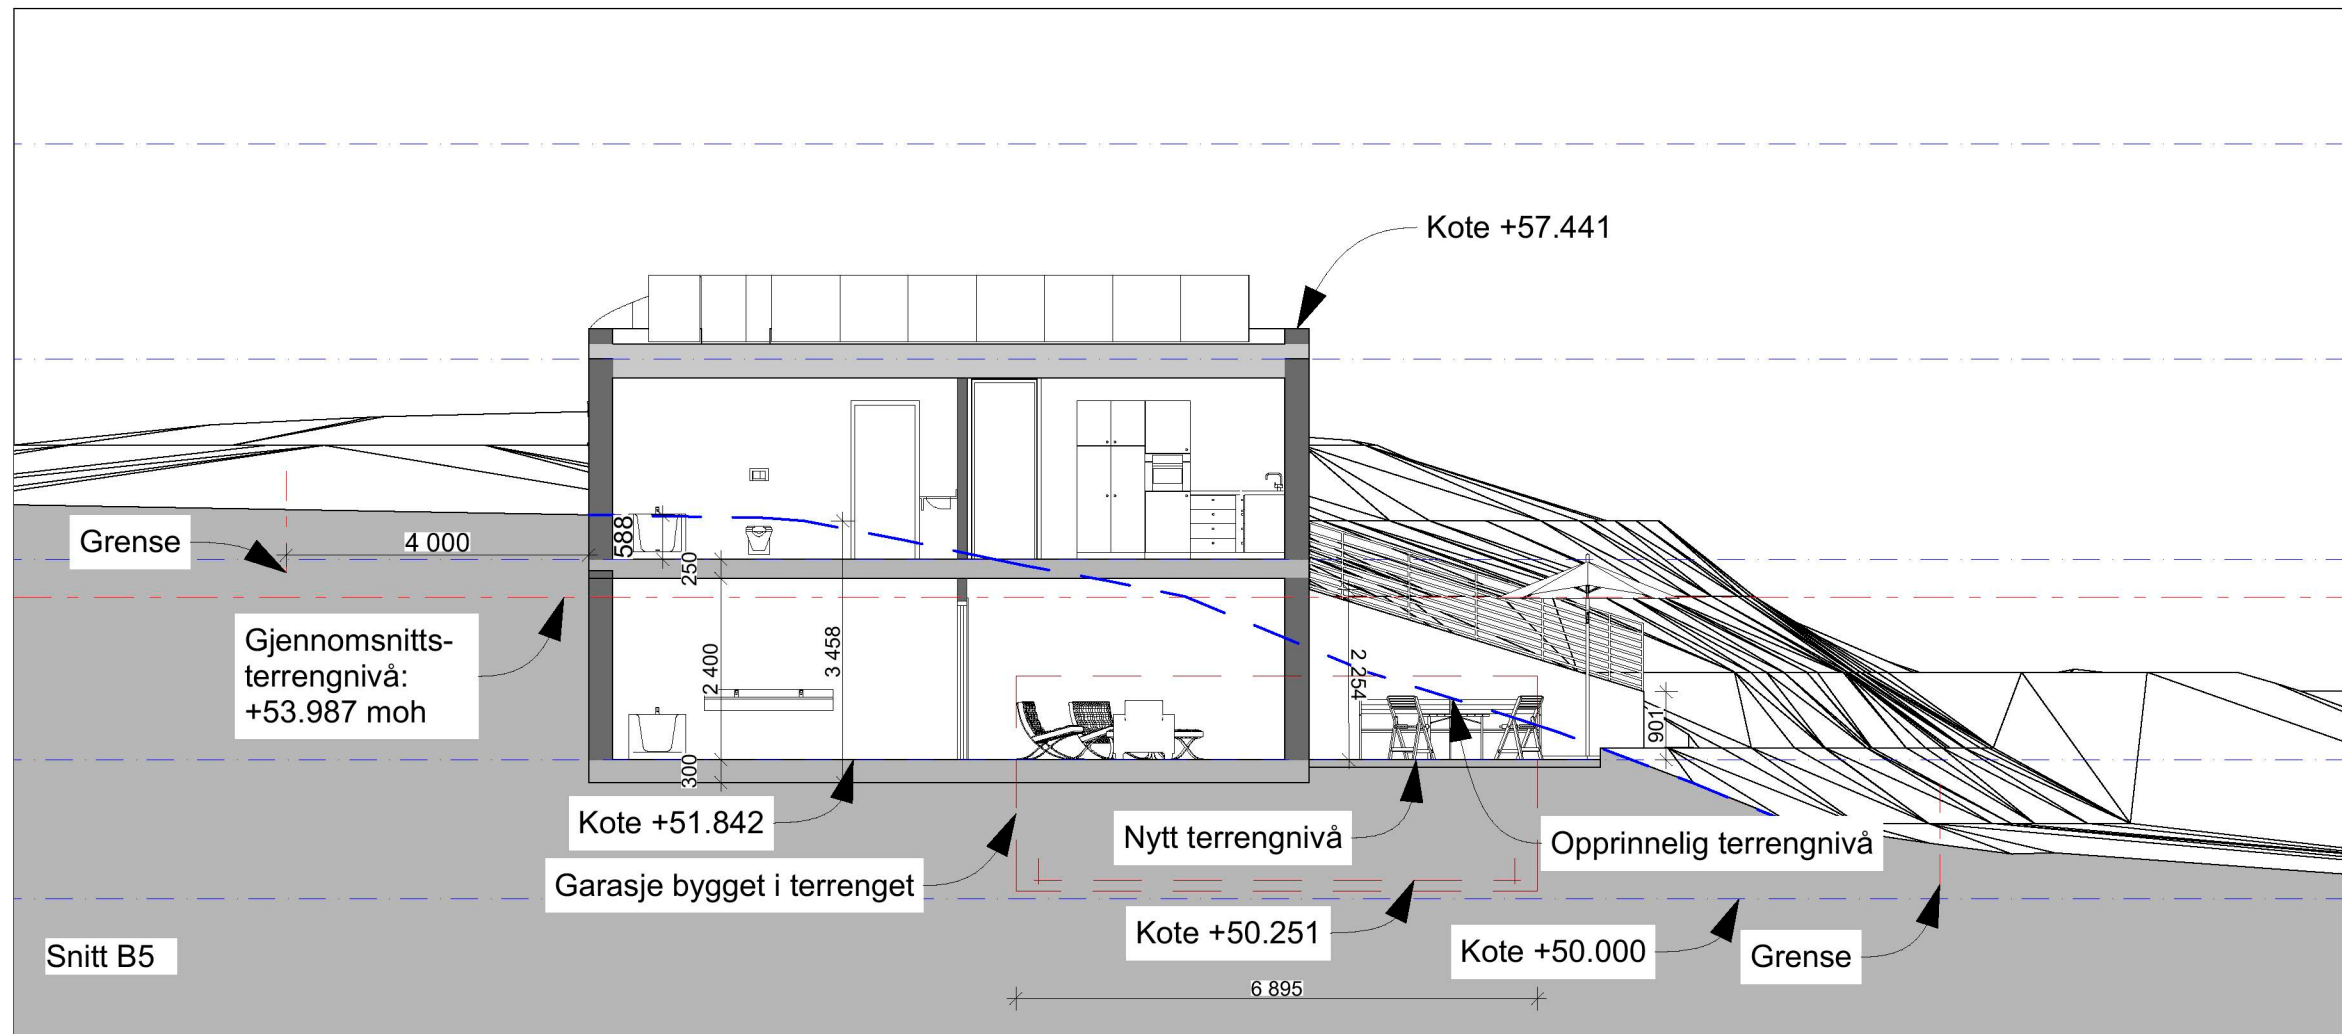

Tegningsnr.: E7			Revisjon nr.:	
Type tegning: Snitt B5- B6				
E7				