


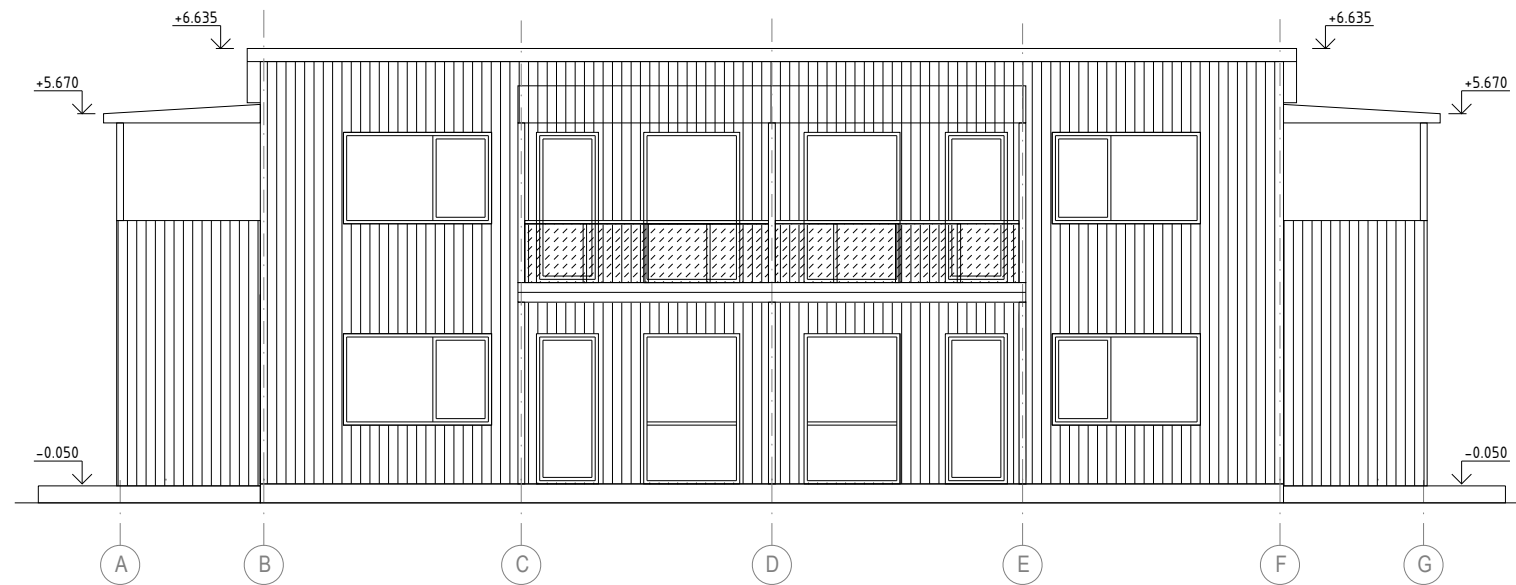


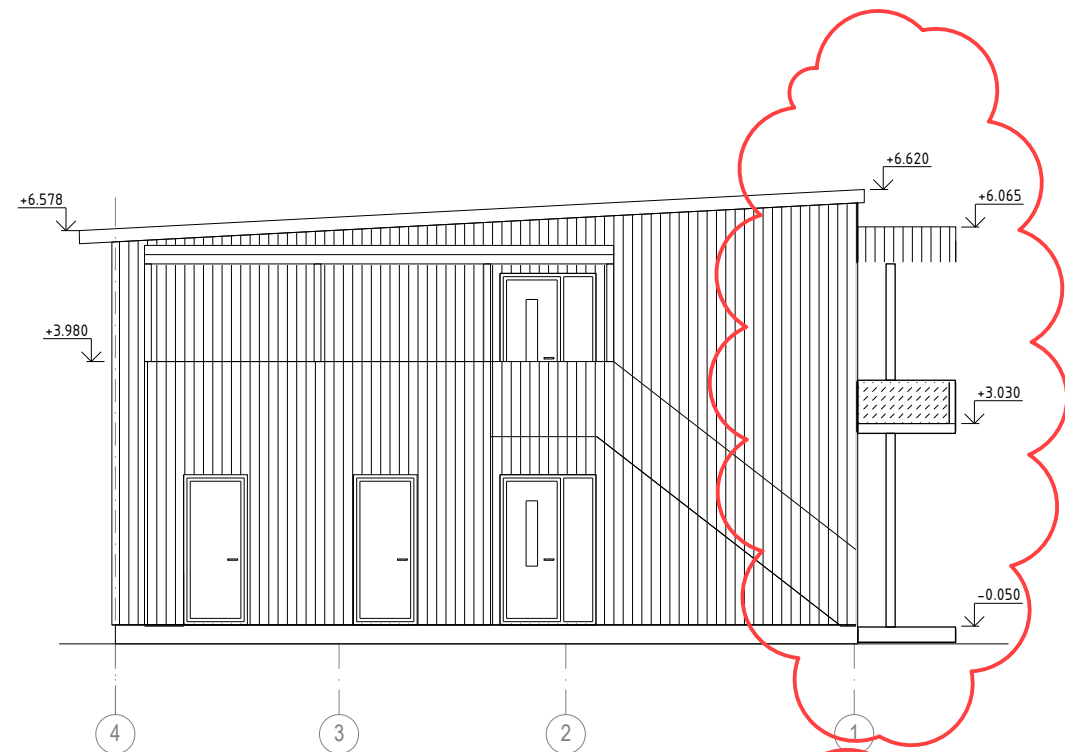

Facade A-G

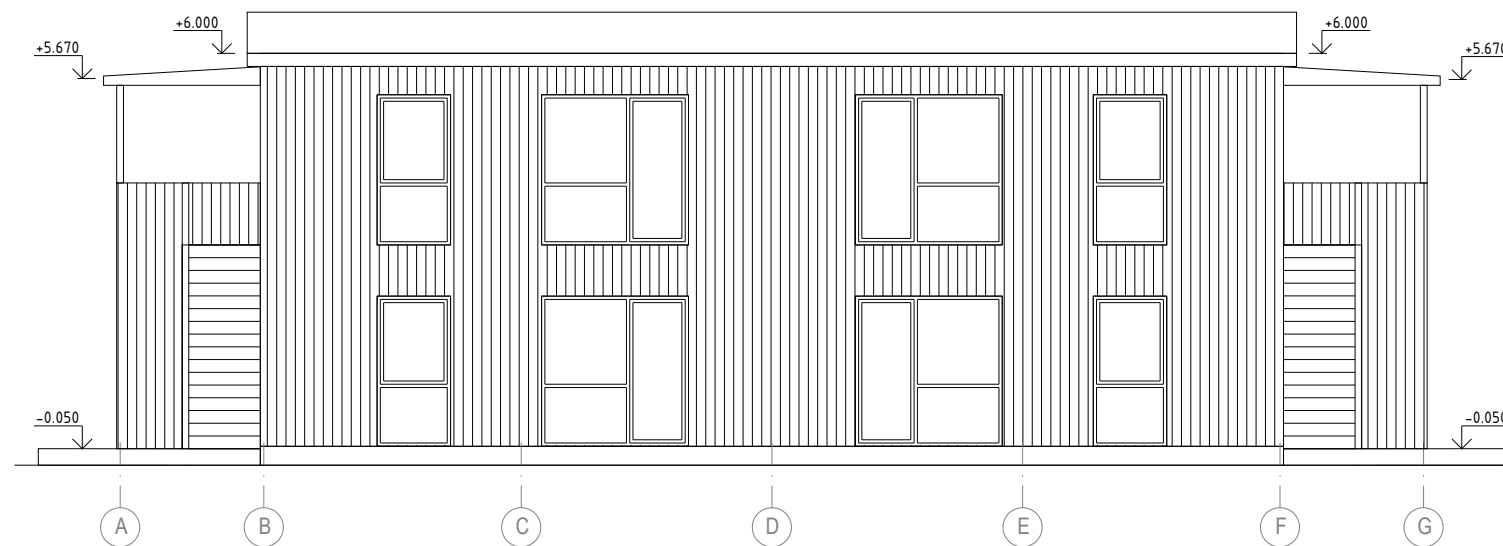

Building section 1-1

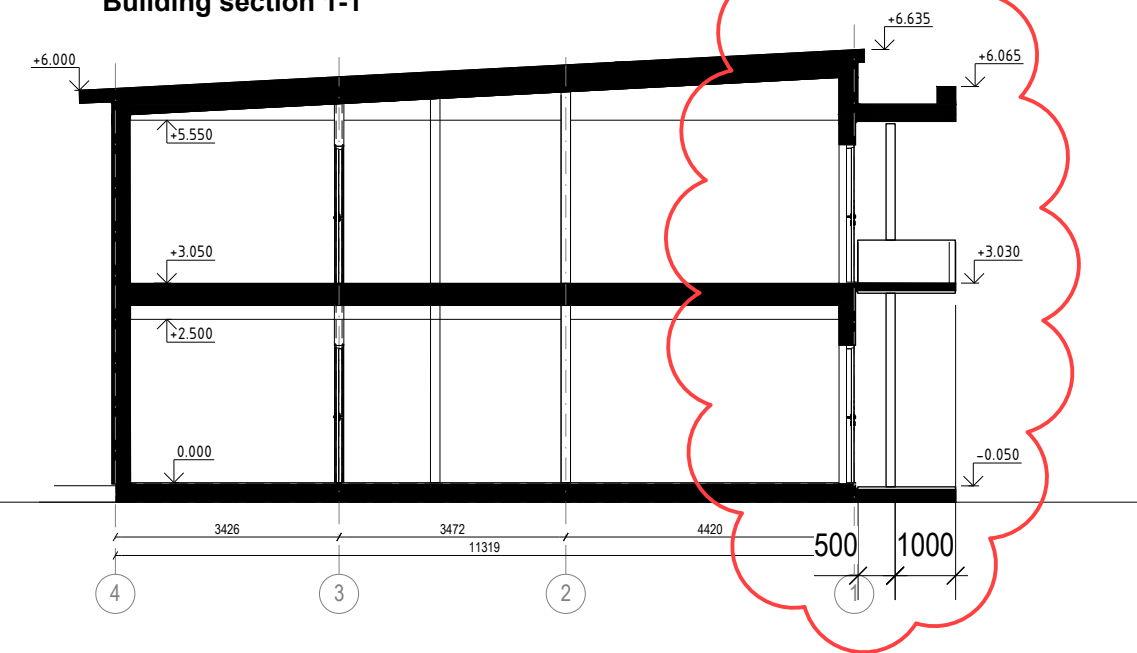

1 Fasader, Snitt
Scale: 1:125

Merk:



Lokalisering:

Prosjekt Haugsmyra 5a, 5b, 1860 VESTVAGØY, Ny firemannsbolig Tiltakshaver ASGARD UTVIKLING AS (orgnr. 929 221 699), Rudsteinveien 24, 1418 Slattum, V/ Anatolij Papakuls, +47 934 98 707, anatolij.papakuls@asgardutvikling.no	Ny firemannsbolig Tegning Fasader, Snitt 01							Visningsnavn: 01	Dato opprettet:	Gnr./Bnr./Festenr. 2/76	Kommune: VESTVÅGØY KOMMUNE100	ANTARK Haukeliveien 1D 1415 Oppegård tanya.solberg@gmail.com	Date: 14.08.2022 Rev: A	Lokalisenng:	
		Revisjon						Fase: BYGGESØKNAD	Sign. TS	Kontroll NK	Godkjent av: TS	Rev. ID A			
		Rev	Nr	Beskrivelse			Dato	Sign	Kontr						