

Teine korrus




RUUMIDE SPETSIFIKASIOON

Teine korrus
Elutuba/köök 30,7m²
Koridor/esik 14,7m²
Vannituba 6,5m²
Tehn. ruum 2,2m²
Tuba 11,4m²
Tuba 11,4m²
Terrass 14,4m²
Terrass 5,5m²

Eluruumide pind kokku 96,8m²
Kõetav pind kokku 76,9m²

1 Plan 2 etg.
Scale: 1:125

Aluspõrand

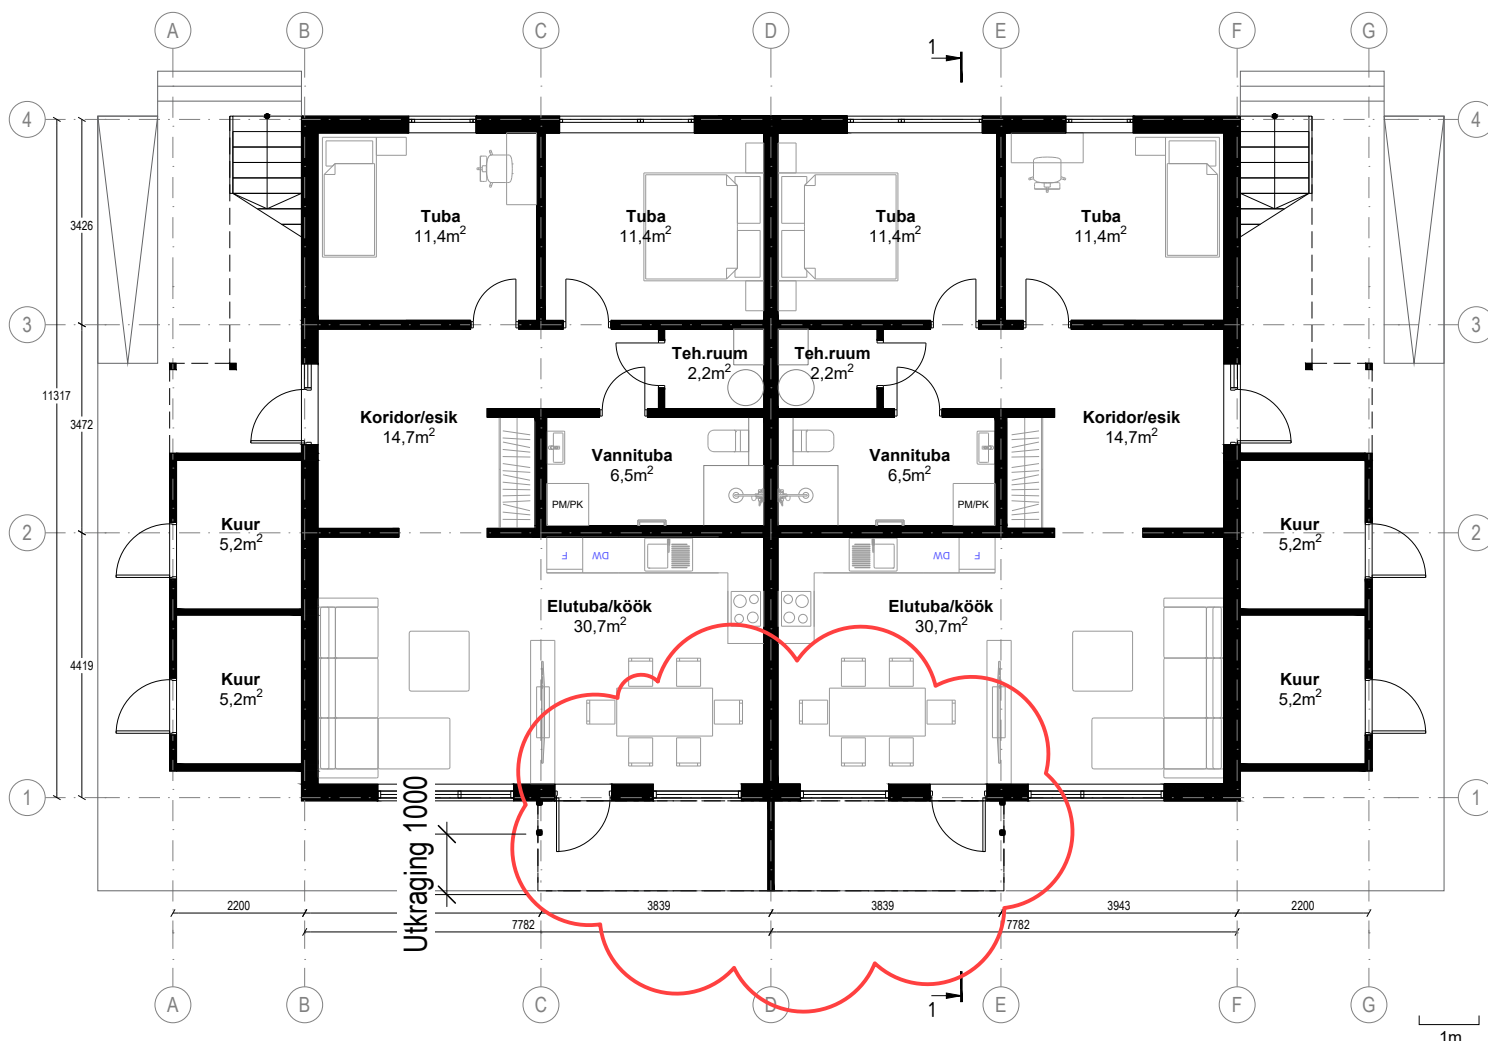


RUUMIDE SPETSIFIKASIOON

Aluspõrand
Elutuba/köök 30,7m²
Koridor/esik 14,7m²
Vannituba 6,5m²
Tehn. ruum 2,2m²
Tuba 11,4m²
Tuba 11,4m²
Kuur 5,2m²
Kuur 5,2m²

Eluruumide pind kokku 87,3m²
Kõetav pind kokku 76,9m²

2 Plan 1 etg.
Scale: 1:125

Merk:

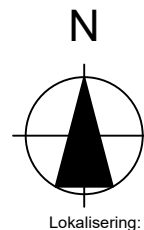

Lokalisering:

Projekt
Haugsmyra 5a, 5b, 1860 VESTVÅGØY, Ny
firemannsbolig
Tiltakshaver

ASGARD UTVIKLING AS (orgnr. 929 221 699),
Rudsteinveien 24, 1418 Slattum, V/ Anatolijs Papakuls,
+47 934 98 707, anatolijs.papakuls@asgardutvikling.no

Ny firemannsbolig

Tegning
N2
Plantegning

Rev	Nr	Beskrivelse	Dato	Sign	Kontr

Visningsnavn: Plantegning	Dato opprettet:	Gnr./Bnr./Festenr. 2/76	Kommune: VESTVÅGØY KOMMUNE100	Målestokk:	ANTARK Haukeliveien 1D 1415 Oppgård tanya.solberg@gmail.com	Dato: 14.08.2022 Rev: A
Fase: BYGGESØKNAD	Sign. TS	Kontroll NK	Godkjent av: TS	Rev. ID A		