


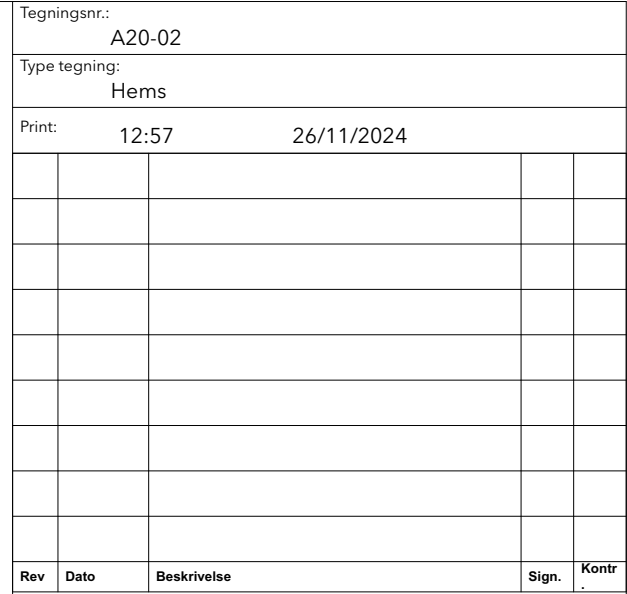

Prosjekterende:

ARCONSULT OVE BØE
arkitektur | plan | interiør
postboks 260, 2051 jessheim | tlf. 63 97 31 79 | post@arconsult.no

Prosjekt: HYTTE ST MORITZ Adresse Adresse Gbnr. xx/xxx Kommune	Filnavn: Hytte Moritz 2024-11-26.pln
	Dato: 15.11.24
	Målestokk: 1:100 (A3)
	Kontroll utførende
	Sign.:
	Kontroll:

Type tegning:

Hems

Hytte St Moritz - SKISSE 2024-11-26