

1-STOREY HOUSE

HOUSE AREA 152.00 sq.m

LAND AREA 500.00 sq.m

SWIMMING POOL 4.00m.x 9.00m.

2 BEDROOM

3 BATHROOM

1 PARKING

บ้านพักอาศัย 1 ชั้น

ขนาดพื้นที่ใช้สอย 152.00 ตารางเมตร


ขนาดพื้นที่ดิน 500.00 ตารางเมตร

สระว่ายน้ำขนาด 4.00 ม.x 9.00 ม.

2 ห้องนอน

3 ห้องน้ำ

1 ที่จอดรถ

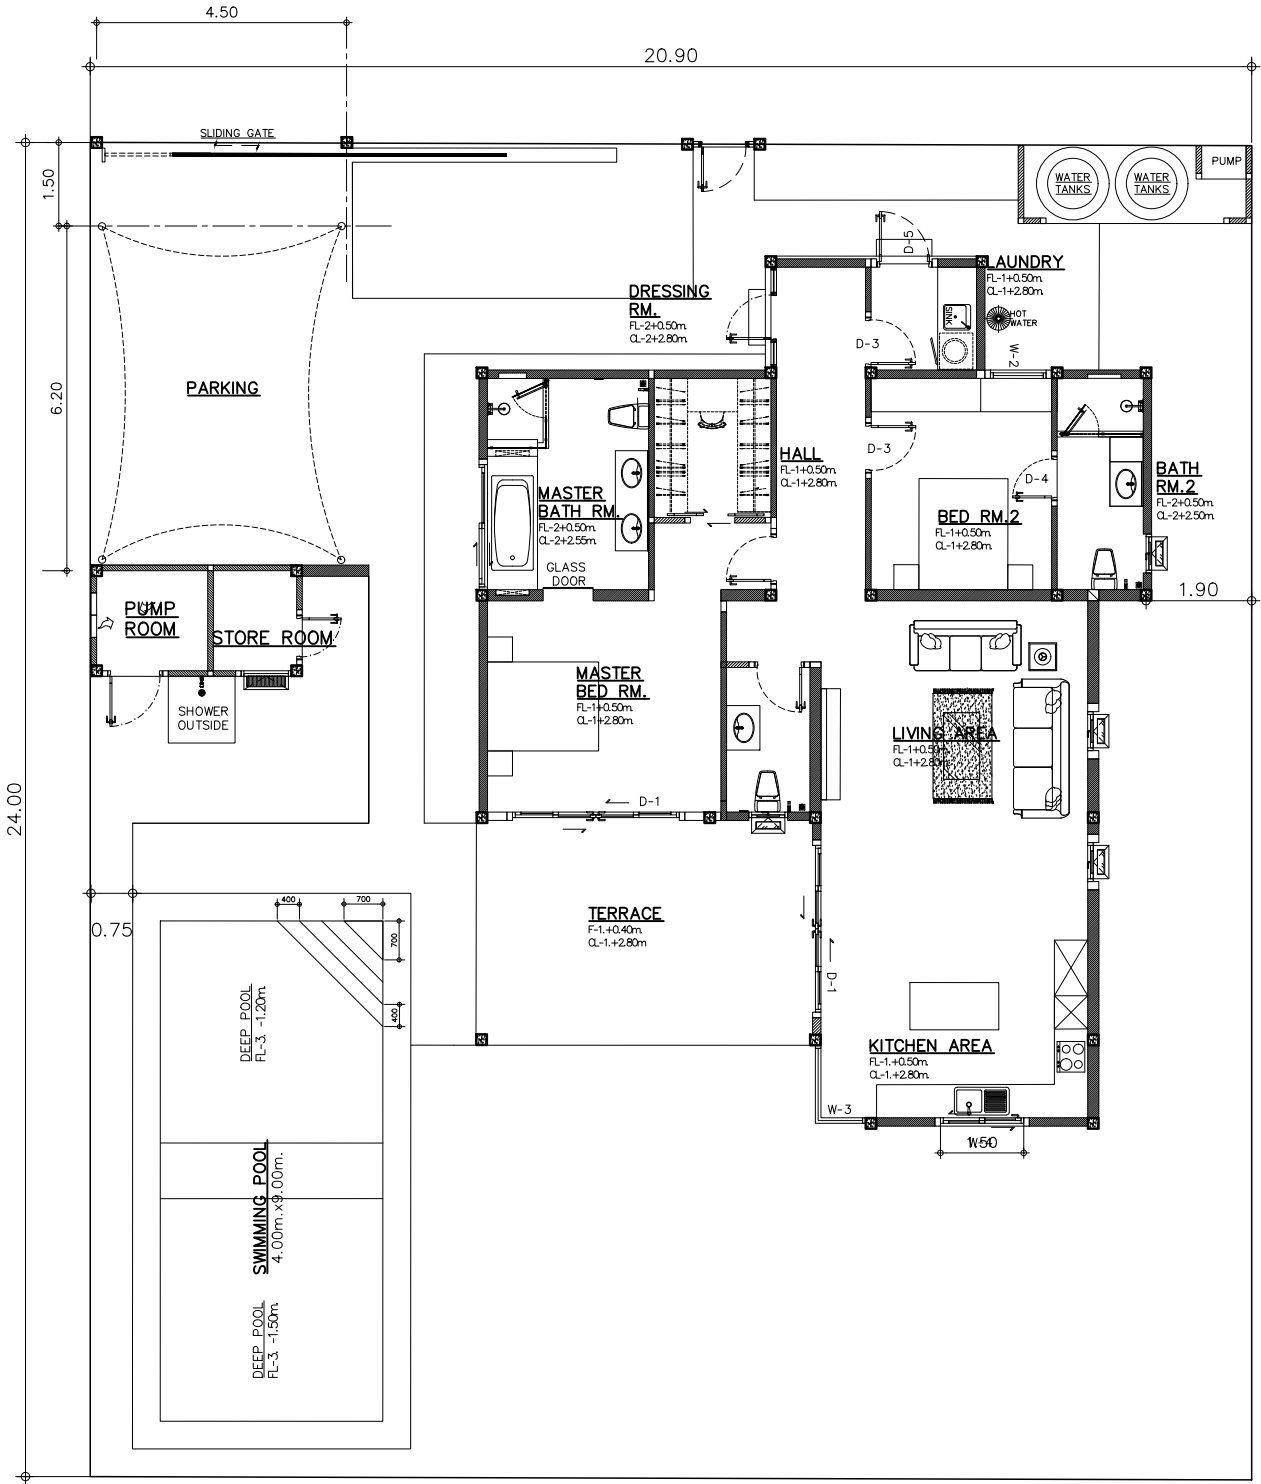

Orchid Palm Homes
Development Co.,Ltd.

บริษัท ออริคิด ปาล์ม โฮมส์

ดีเวลลอปเม้นท์ จำกัด

400 หมู่ 3 ต. ทับใต้

อ. หัวหิน จ. ประจวบคีรีขันธ์

T.032 828145

PROJECT

Mali

by Orchid Palm Homes

1-STOREY HOUSE

บ้านพักอาศัย ค.ส.ล.1ชั้น

OWNER

LOCATION

TAB TAI , HUAHIN
PRACHUAP KHIRI KHAN

ARCHITECT

ENGINEERS

DRAWN

นาย บุญรัฐ รักเกอร์

ปวส. - สด.

รวม 00 แผ่น

00 / 00 / 2019

00