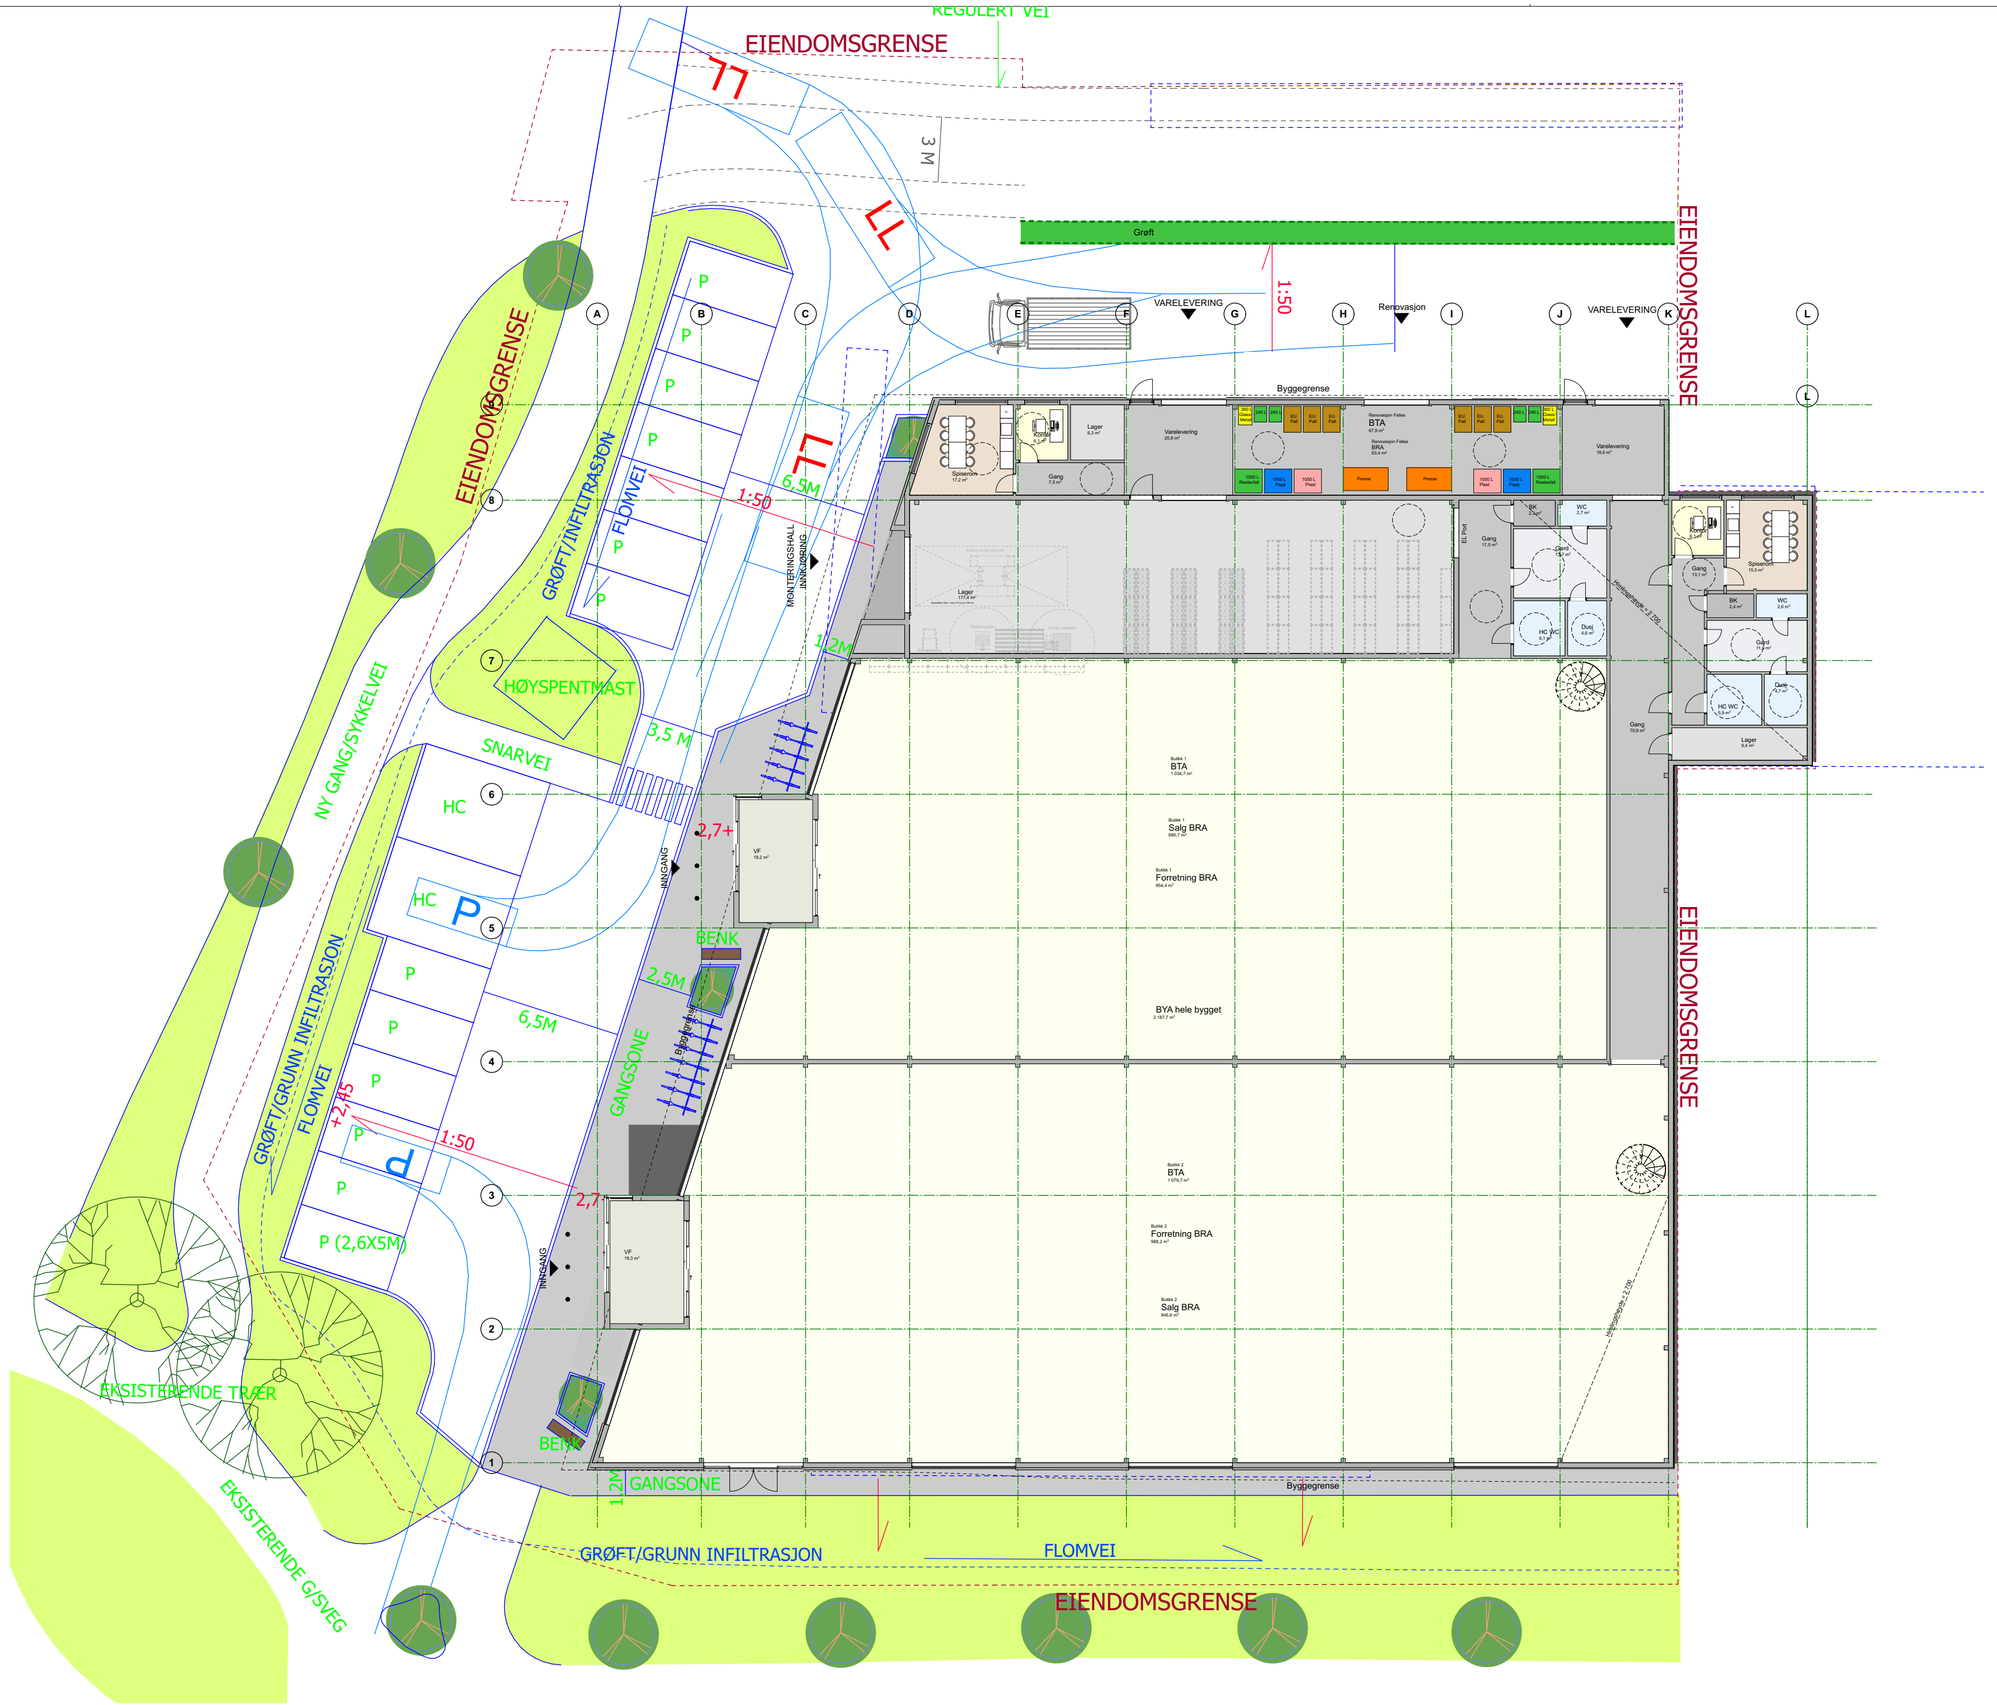

NB!
Underliggende utomhusplan er sist oppdatert 14.11.2023
Ny utomhusplan avventer til bygget er endelig bestemt

TEGN.NR **A-101** REV.NR

PROSJEKT/TITTEL/VIGNETT

4449
Halfdan Wilhelmsens Alle 40
Situasjonsplan

Gnr./Bnr.:
1008/84
Tiltak:
Forettningsbygg
Tiltakshaver:
Kilenhjørnet AS

FOREØPIG, PR. DATO. 28.04.2025

REVISJONER				
Rev	dato	beskrivelse	Sign.	Ktrl.

FASE	Skisseprosjekt		
TYPE	Underlag for prising		
MÅL	1:200	FORMAT	A2
DATO		SIGN.	HB
FILN.	/Volumes/Server/PROSJEKTER/4400-44984449 Halfdan Wilhelmsens Alle 40/4449 TEGNINGER/4449 Bygning.pln	KTRL.	

ABEV

KB Arkitekter
Bulls gate 2A
3110 Tønsberg
kontor@kbarkitekter.no
www.kbarkitekter.no
tlf. 33 37 84 84

ARKITEKT KB ARKITEKTER

TEGN.NR **A-101** REV.NR