



# GARASJE


Torsvei 9, Sofiemyr.

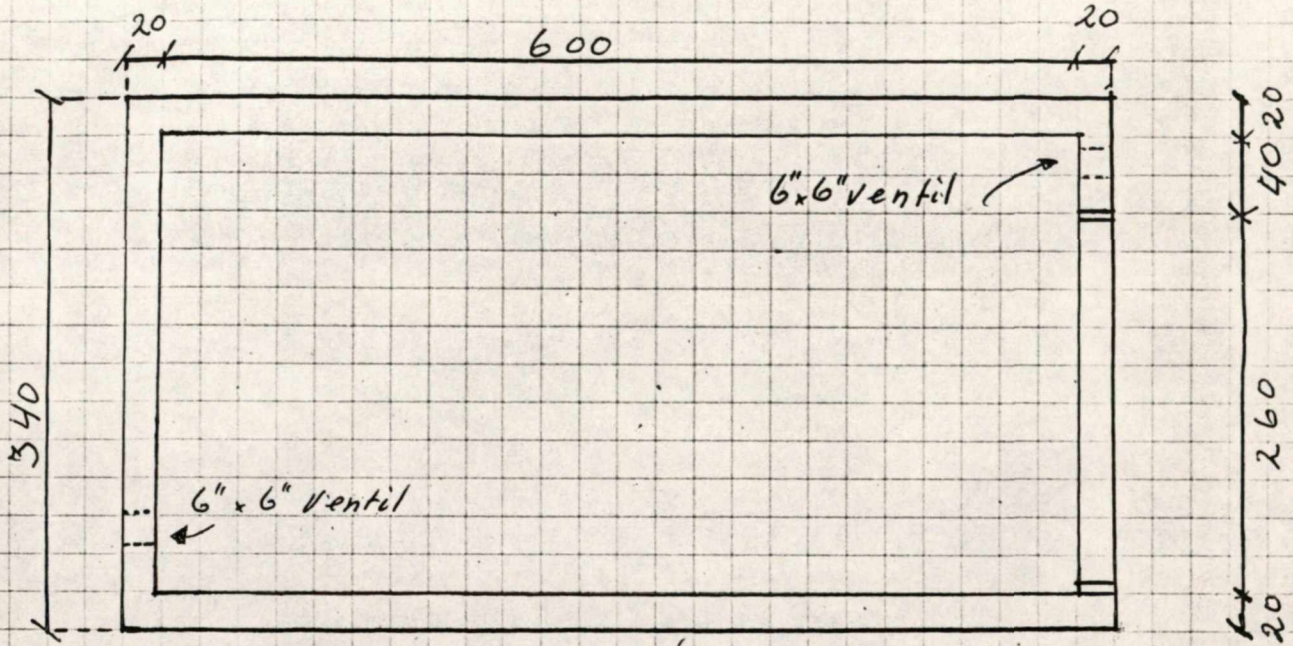

Plan

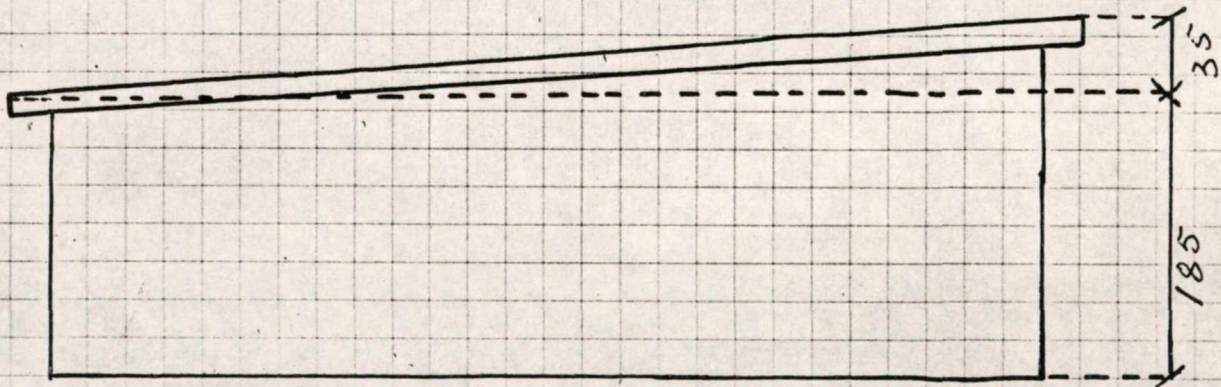

Sidefasade

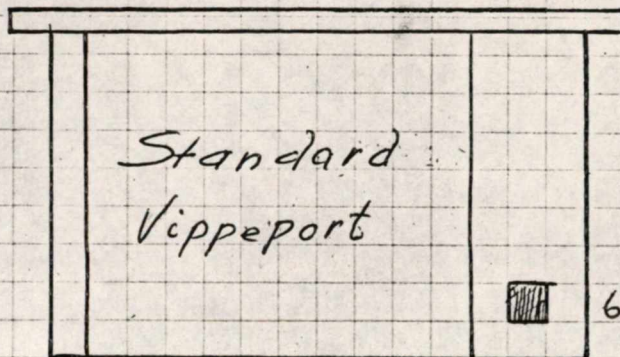

Frontfasade

Mottatt  
8 SEP 1969

APPROBERT  
27 FEB 1970

Oppegård Byggningsråd

Garasje lettbetong


Målest: 1:50

O.K. Sofiemyr, 30/8-69.


# GARASJE.

Torsvei 9, Sofiemyr

Situasjonskisse - sidefasader.

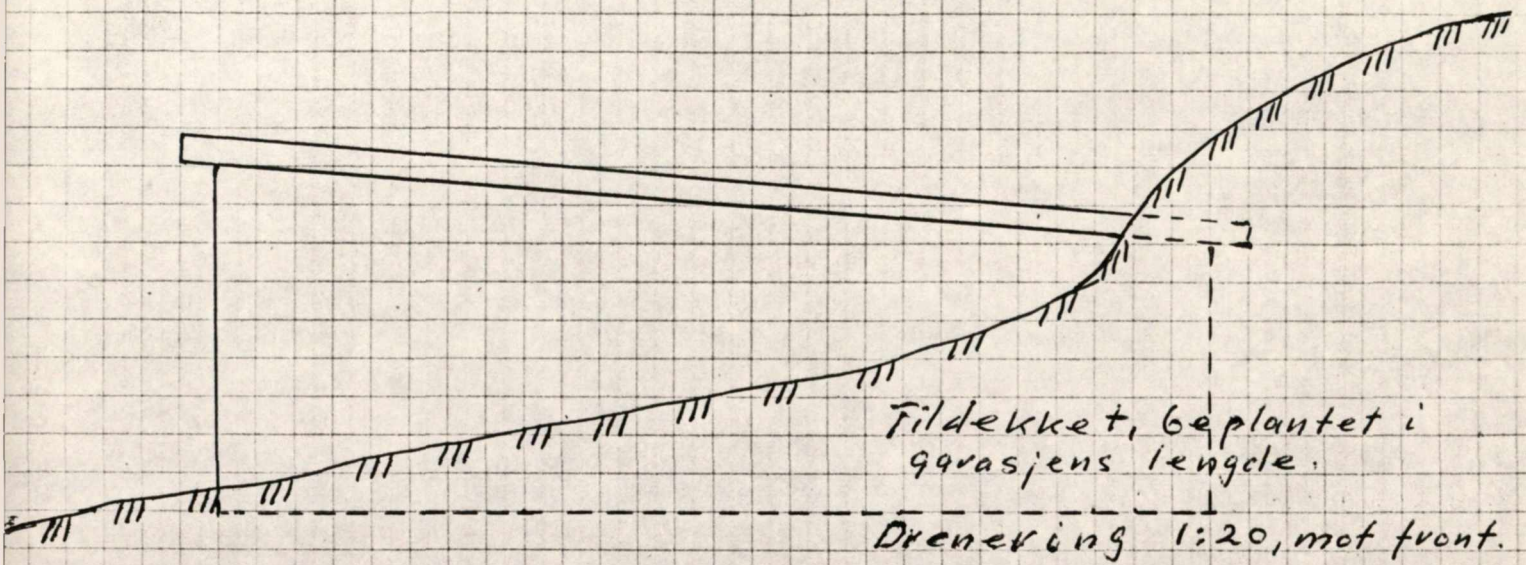

Sidefasade sett fra NORD.

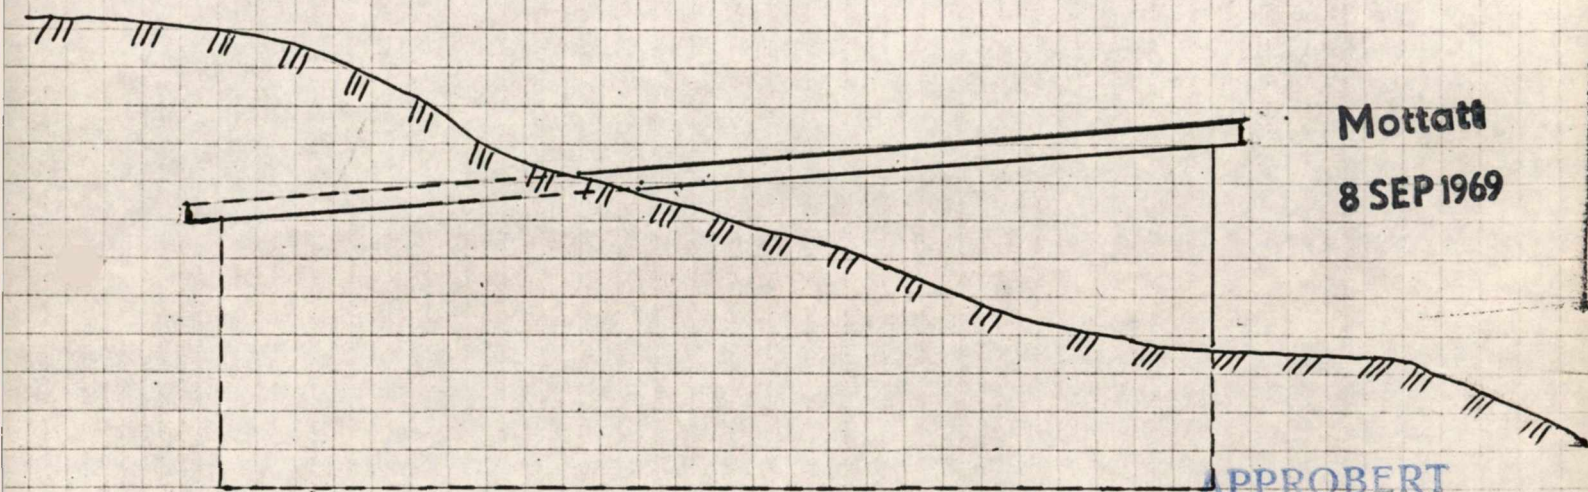

Mottatt  
8 SEP 1969

APPROBERT

27 FEB 1970

Oppegård Byggningsråd

Sidefasade sett fra SYD

Garasje lettbetong  
Målest: 1:50


Sofiemyr 30/8-69

OK.


# GARASJE

Tors vei 9, Sofiemyr

Situasjonsskisse - sidefasaden

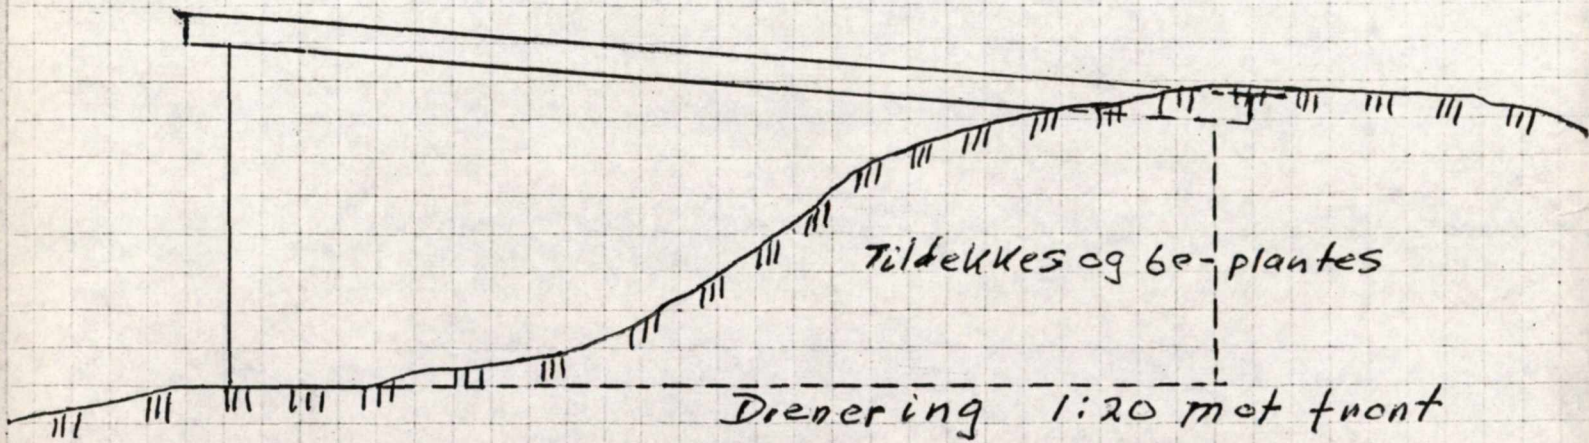

Sidefasade sett fra NORD

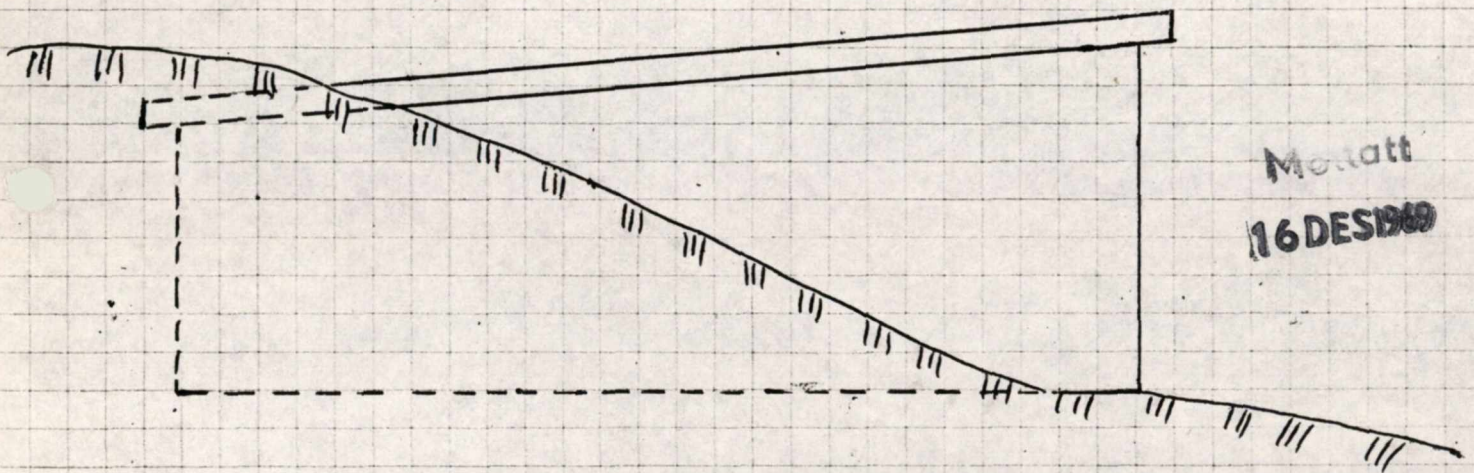

Sidefasade sett fra SYD

Mottatt  
16 DES 69

Garasje lettbetong

Målest: 1:50

Sofiemyr 30/11-69

OK.

# GARASJE

Torsvei 9, Sofiemyr


Snitt A-A, aukjærseil

Mottatt  
25 MAR 1970

APPROBORT

27 FEB 1970

Oppegård Bygningsskisse

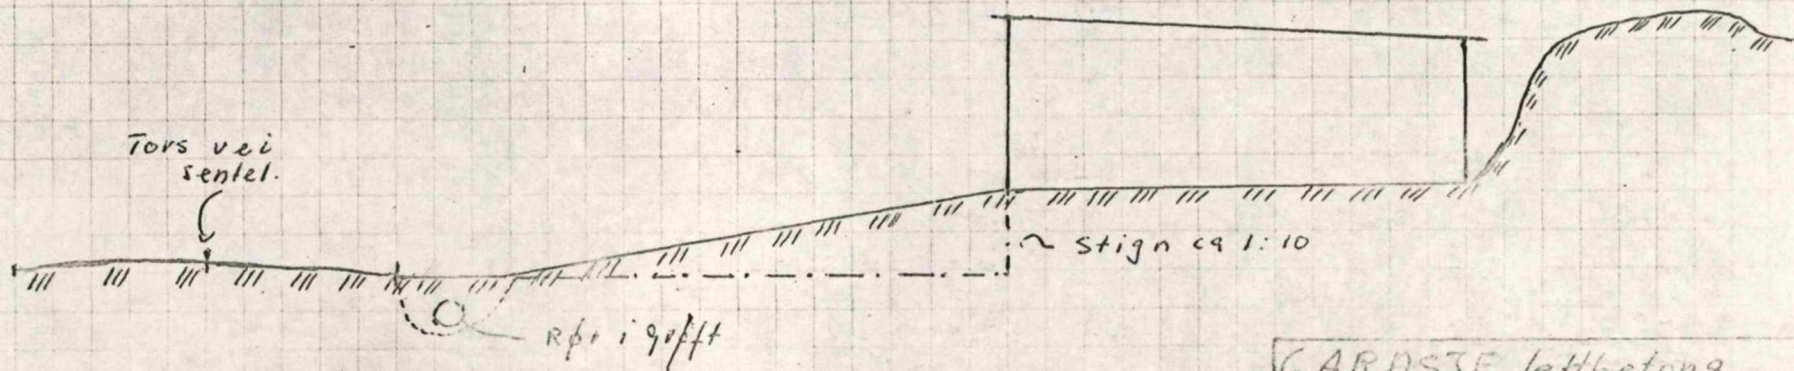

GARASJE, lettbetong

Målest: 1:100

Sofiemyr 20/3 1970

OK