




62/312 - Valle

Dato: 21.11.2024

Målestokk: 1:500


Koordinatsystem: UTM 32N

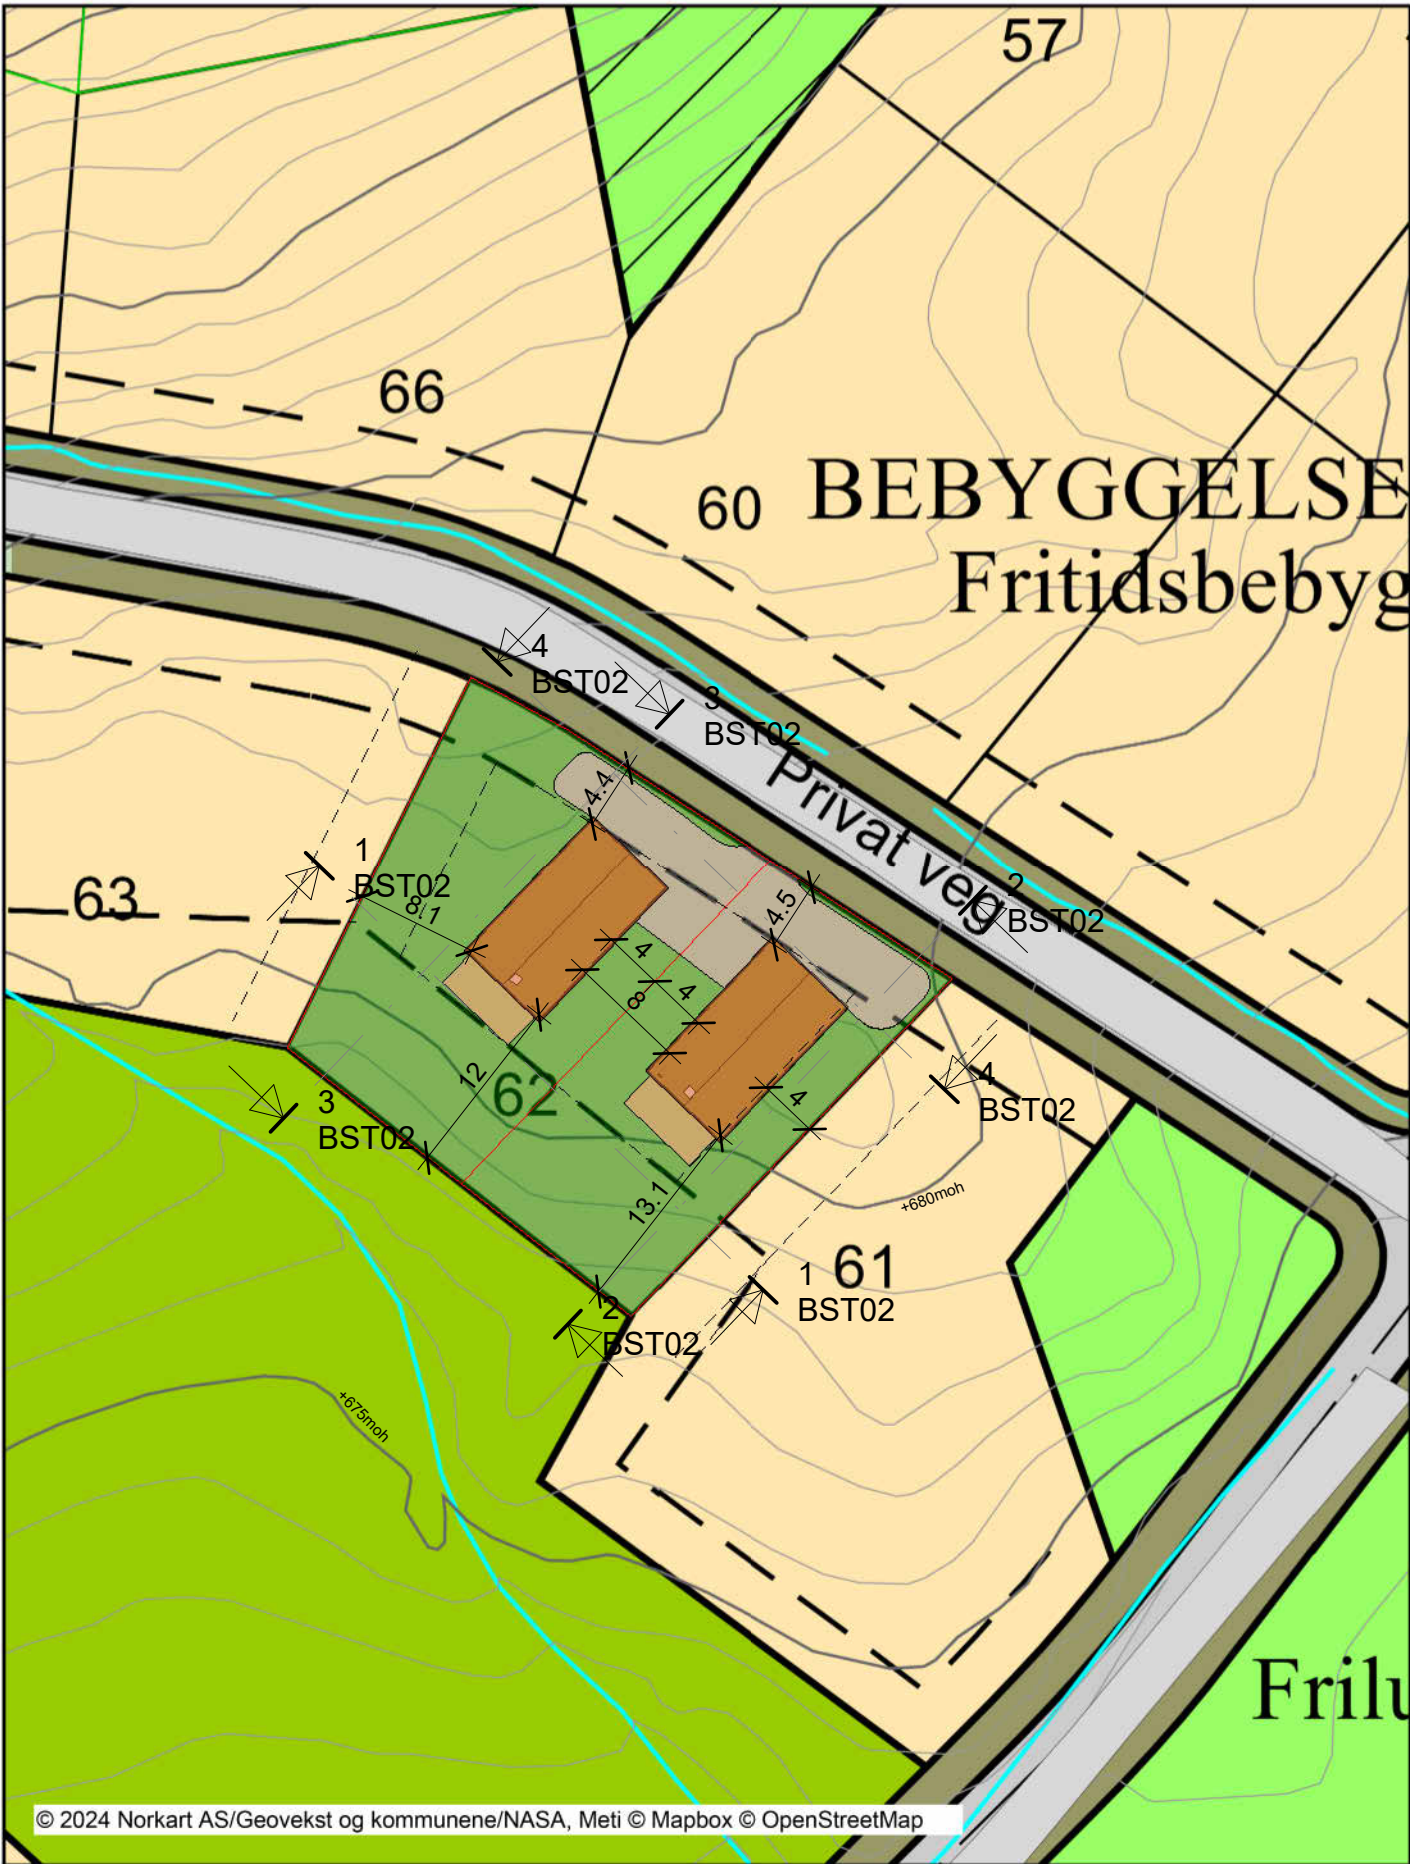

Skisseutkast til mulig plassering

Rev.	Revisjonen gjelder		Utført	Kontr.	Dato	
 BERGE HYTTA — LEVERT AV BERGE SAG — Berg senteret, Longhammarvegen 36, 5536 Haugesund Tlf: 53775400 www.bergesag.no	Tiltakshaver.		Målestokk 1 : 500	Dato	25/11/24	
	Berge Sag og Trelast AS			Tegnet	Torbjørn Eriksen	
	Prosjektnavn.			Kontr.	Rune Medhaug	
	Prosjekthytte - Brokke		Prosjekt nr.	TE-071424		
	Prosjektadresse.		Tegning nr.			Rev.
	Brokke - Tomt 62		BST01			
	Tegning.		Gnr / Bnr.			
Sit.kart.						
DENNE TEGNINGEN ER OPPHAVSRETTLIG BESKYTTET I HENHOLD TIL LOV OM OPPHAVSRETT TIL ANDSVERK M.V. AV 12. MAI 1961						

10.04.2025 10:06:12

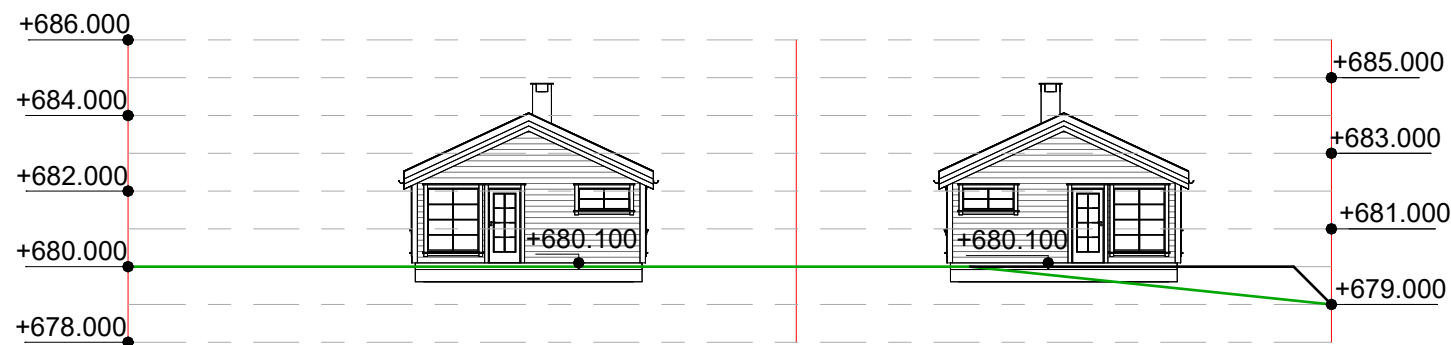

Sør
1 : 200




Vest
1 : 200


Topp gulv ca +580

— Nytt terreng
— Eksisterende terreng

Skisseutkast til mulig plassering

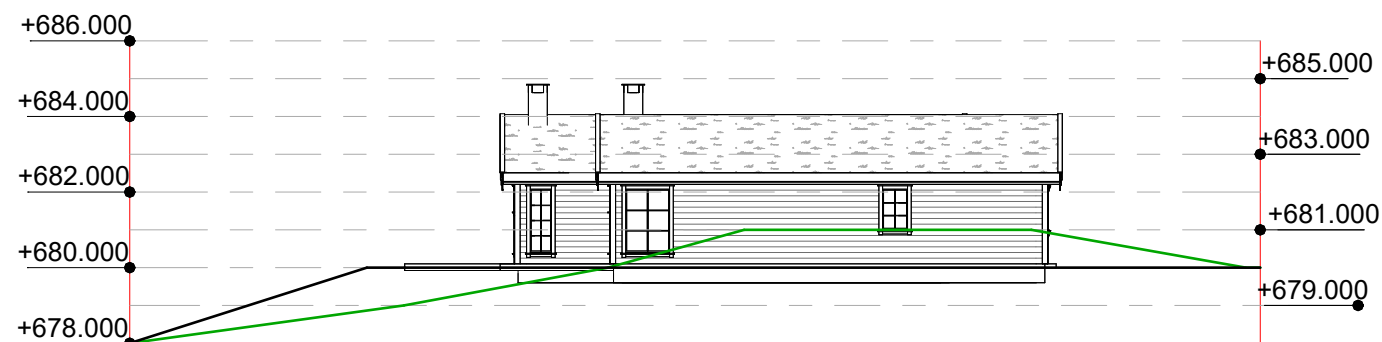

Øst
1 : 200

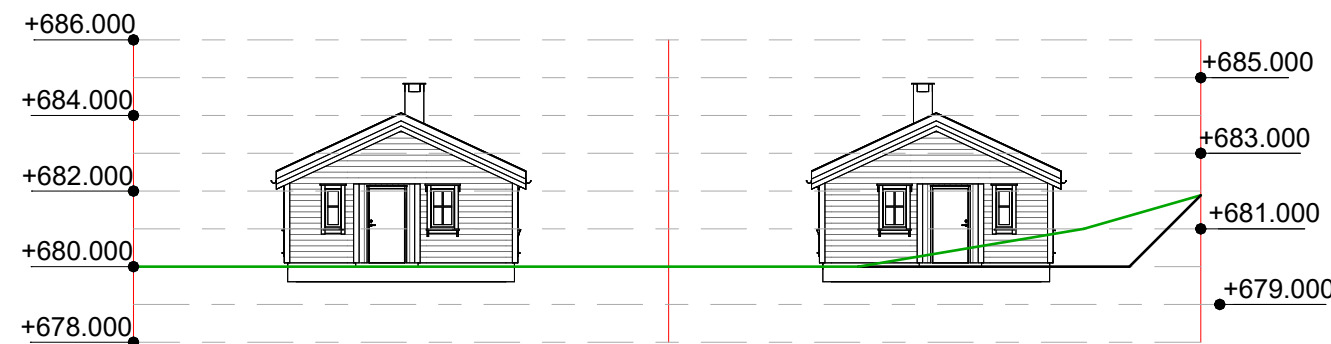

Nord
1 : 200

Rev.	Revisjonen gjelder		Utført	Kontr.	Dato
 Berg senteret, Longhammarvegen 36, 5536 Haugesund Tlf: 53775400 www.bergesag.no	Tiltakshaver.		Målestokk 1 : 200	Dato	25/11/24
	Berge Sag og Trelast AS			Tegnet	Torbjørn Eriksen
	Prosjektnavn.		Prosjekt nr.	Kontr.	Rune Medhaug
	Prosjekthytte - Brokke			TE-071424	
	Prosjektadresse.				
	Brokke - Tomt 62		Tegning nr.		
	Tegning.		BST02		
Terrengsnitt		Gnr / Bnr.			
DENNE TEGNINGEN ER OPPHAVSRETTLIG BESKYTTET I HENHOLD TIL LOV OM OPPHAVSRETT TIL ANDSVÆRK M.V. AV 12. MAI 1961					