



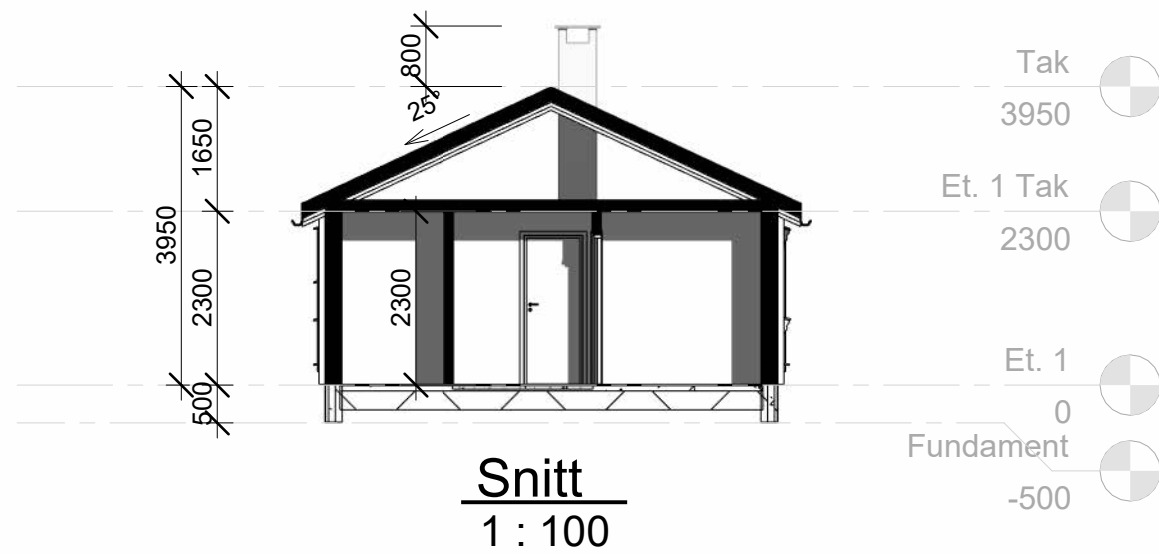

BYA	BRA	 BERGE HYTTA — LEVERT AV BERGE SAG — Berg senteret, Longhammarvegen 36, 5536 Haugesund Tlf: 53775400 www.bergesag.no	Rev.		Revisjonen gjelder		Tiltakshaver.		Målestokk 1 : 100	Utført		Kontr.	Dato
Areal	Areal		Berge Sag og Trelast AS		Prosjektnavn.		Prosjekthytte - Brokke			Dato	07/05/25		
71.2 m²	59.9 m²		Prosjektadresse.		Brokke - Tomt 62 og 182		Tegning.		Prosjekt nr.	Tegnet		Torbjørn Eriksen	
			Plan og Snitt 1-100		DENNE TEGNINGEN ER OPPHAVSRETTLIG BESKYTTET I HENHOLD TIL LOV OM OPPHAVSRETT TIL ÅNDSVERK M.V. AV 12. MAI 1961		Kontr.			Rune Medhaug			
									Tegning nr. BS01		Rev.		
								Gnr / Bnr.					

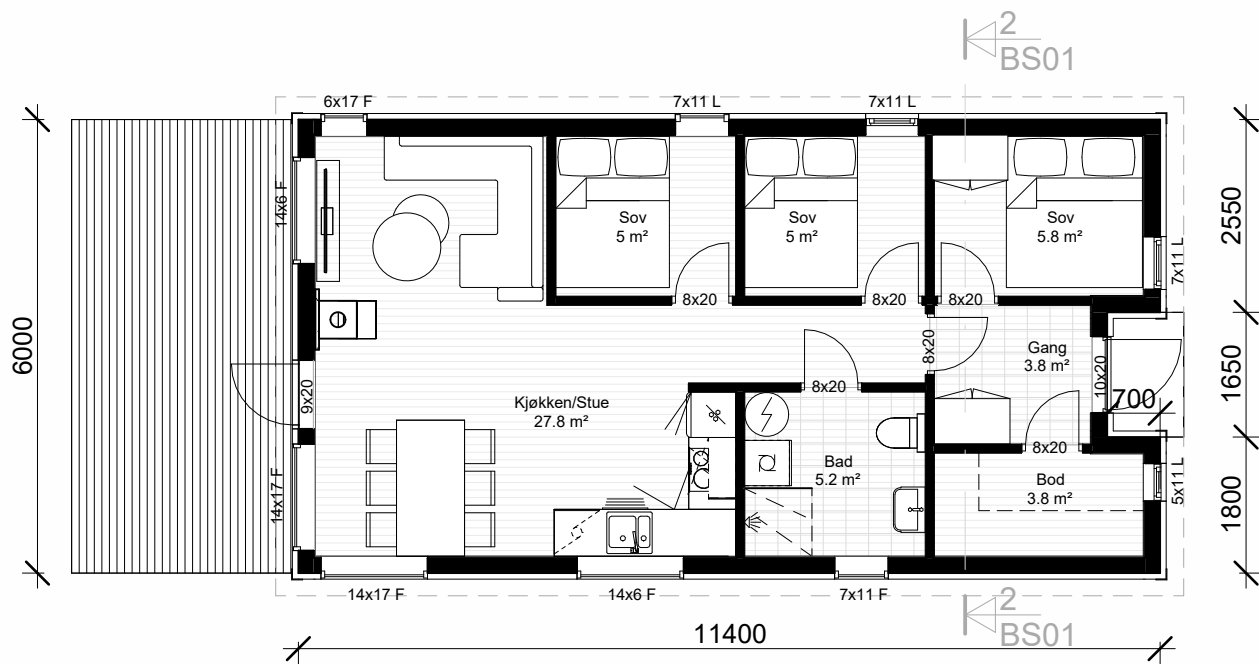


Nord
1 : 100




Øst
1 : 100



Vest
1 : 100

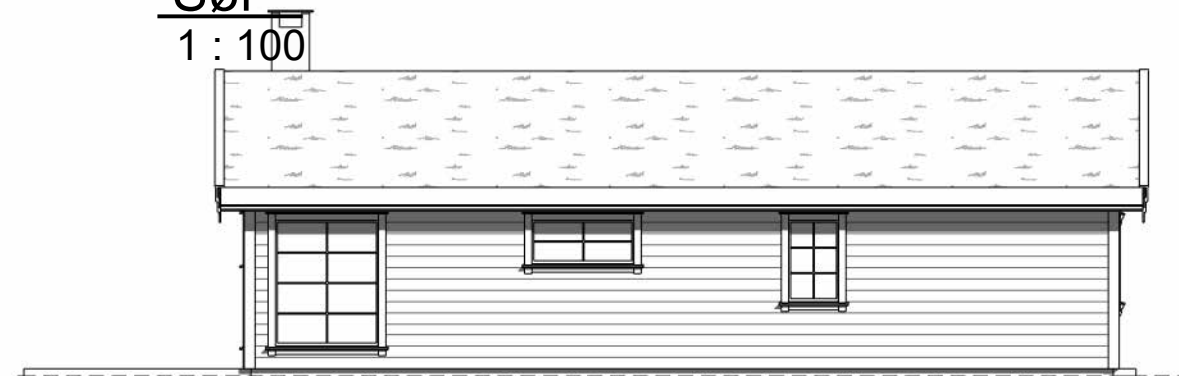


Sør
1 : 100

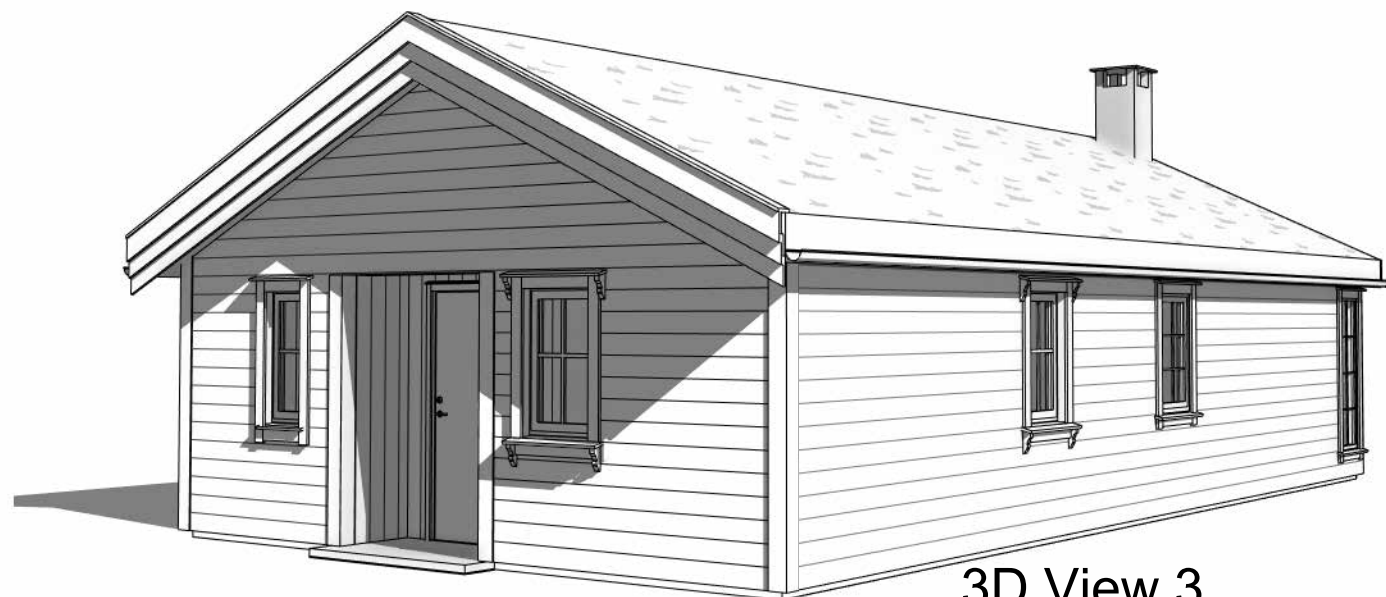


3D View 3

Rev.	Revisjonen gjelder		Utført	Kontr.	Dato
	Tiltakshaver.		Målestokk 1 : 100	Dato 07/05/25	
	Berge Sag og Trelast AS			Tegnet Torbjørn Eriksen	
	Prosjektnavn.			Kontr. Rune Medhaug	
	Prosjekthytte - Brokke		Prosjekt nr.	TE-071424	
	Prosjektadresse.				
	Brokke - Tomt 62 og 182		Tegning nr. BS02		Rev.
	Tegning.				
Fasader		Gnr / Bnr.			
DENNE TEGNINGEN ER OPPHAVSRETTLIG BESKYTTET I HENHOLD TIL LOV OM OPPHAVSRETT TIL ANDSVÆR M.V. AV 12. MAI 1961					

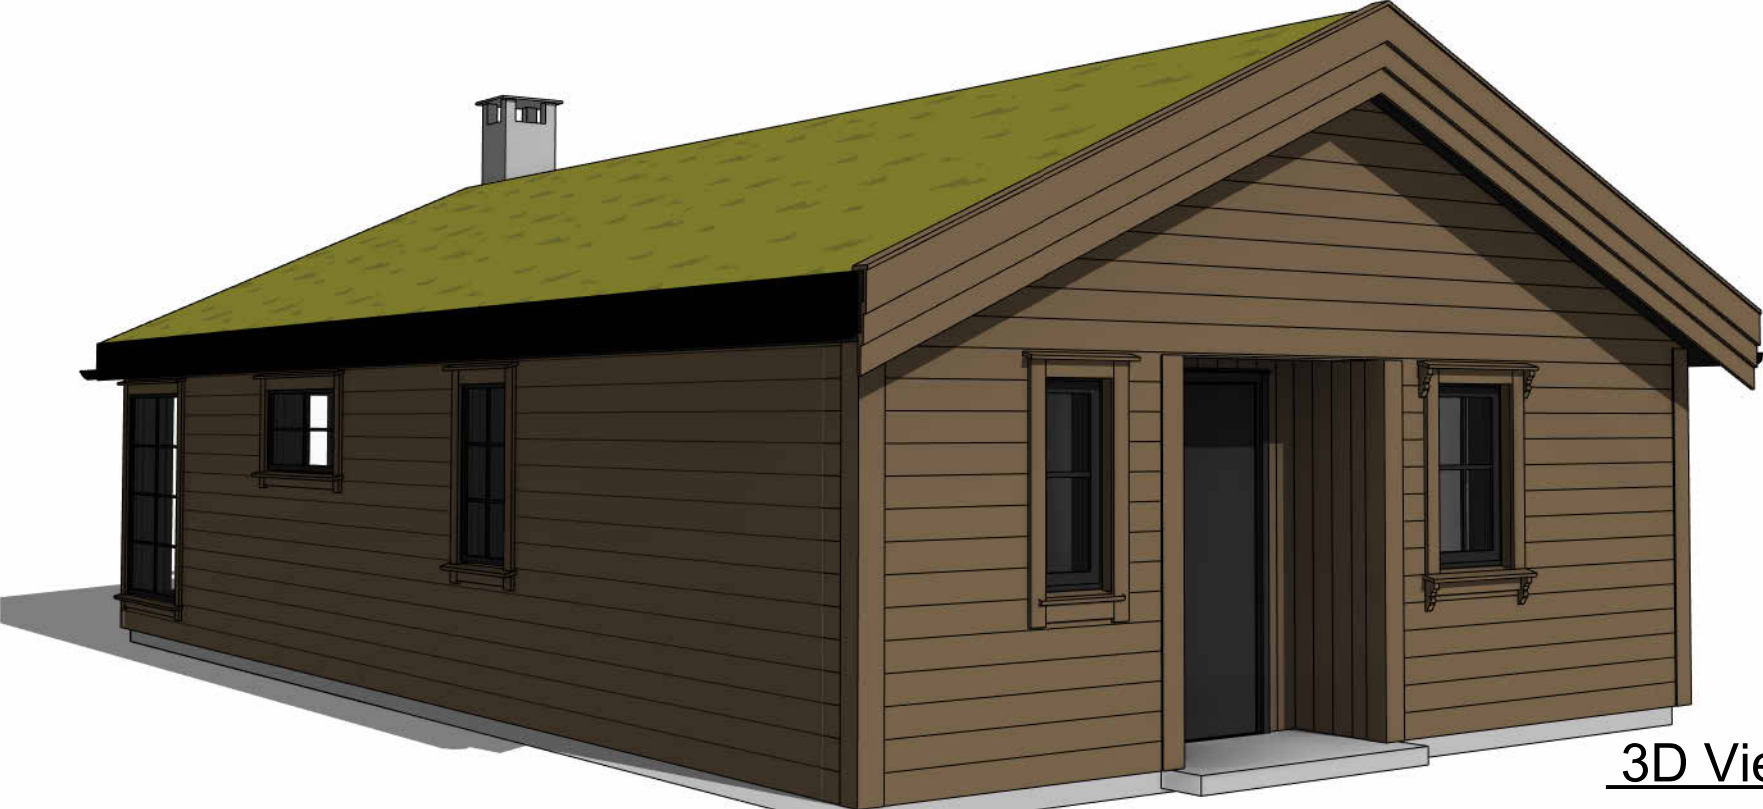


3D View 1

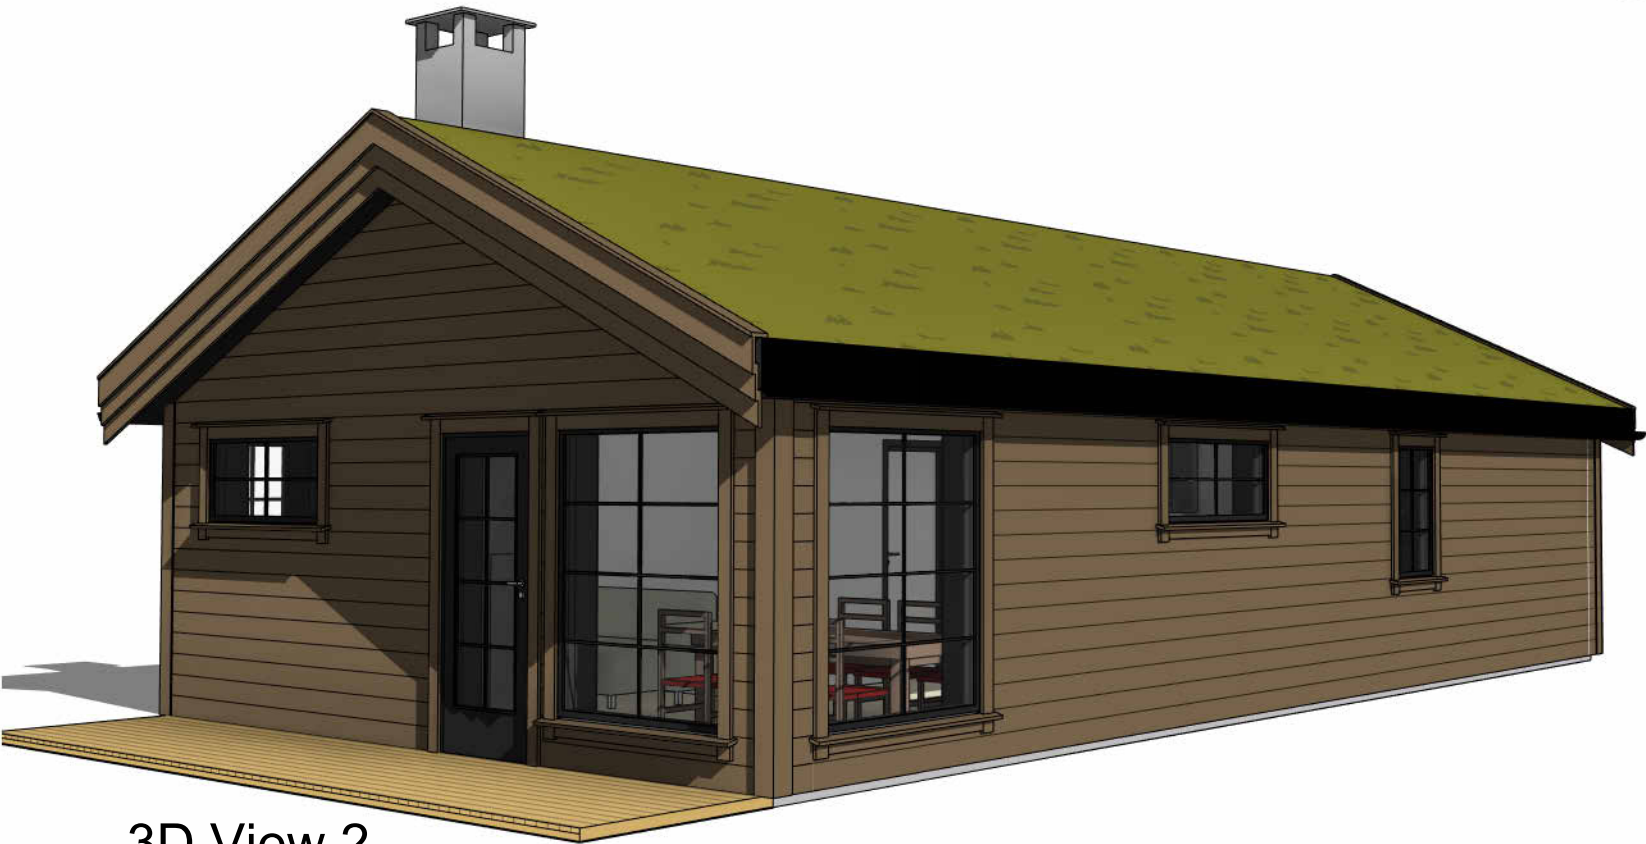

3D View 2

Rev.	Revisjonen gjelder			Utført	Kontr.	Dato
 Berg senteret, Longhammarvegen 36, 5536 Haugesund Tlf: 53775400 www.bergesag.no	Tiltakshaver.			Målestokk	Dato	07/05/25
	Berge Sag og Trelast AS				Tegnet	Torbjørn Eriksen
	Prosjektnavn.				Kontr.	Rune Medhaug
	Prosjekthytte - Brokke			Prosjekt nr.	TE-071424	
	Prosjektadresse.					
	Brokke - Tomt 62 og 182			Tegning nr.	Rev.	
	Tegning.					
3D Perspektiv			Gnr / Bnr.			
DENNE TEGNINGEN ER OPPHAVSRETTLIG BESKYTTET I HENHOLD TIL LOV OM OPPHAVSRETT TIL ÅNDSVERK M.V. AV 12. MAI 1961						

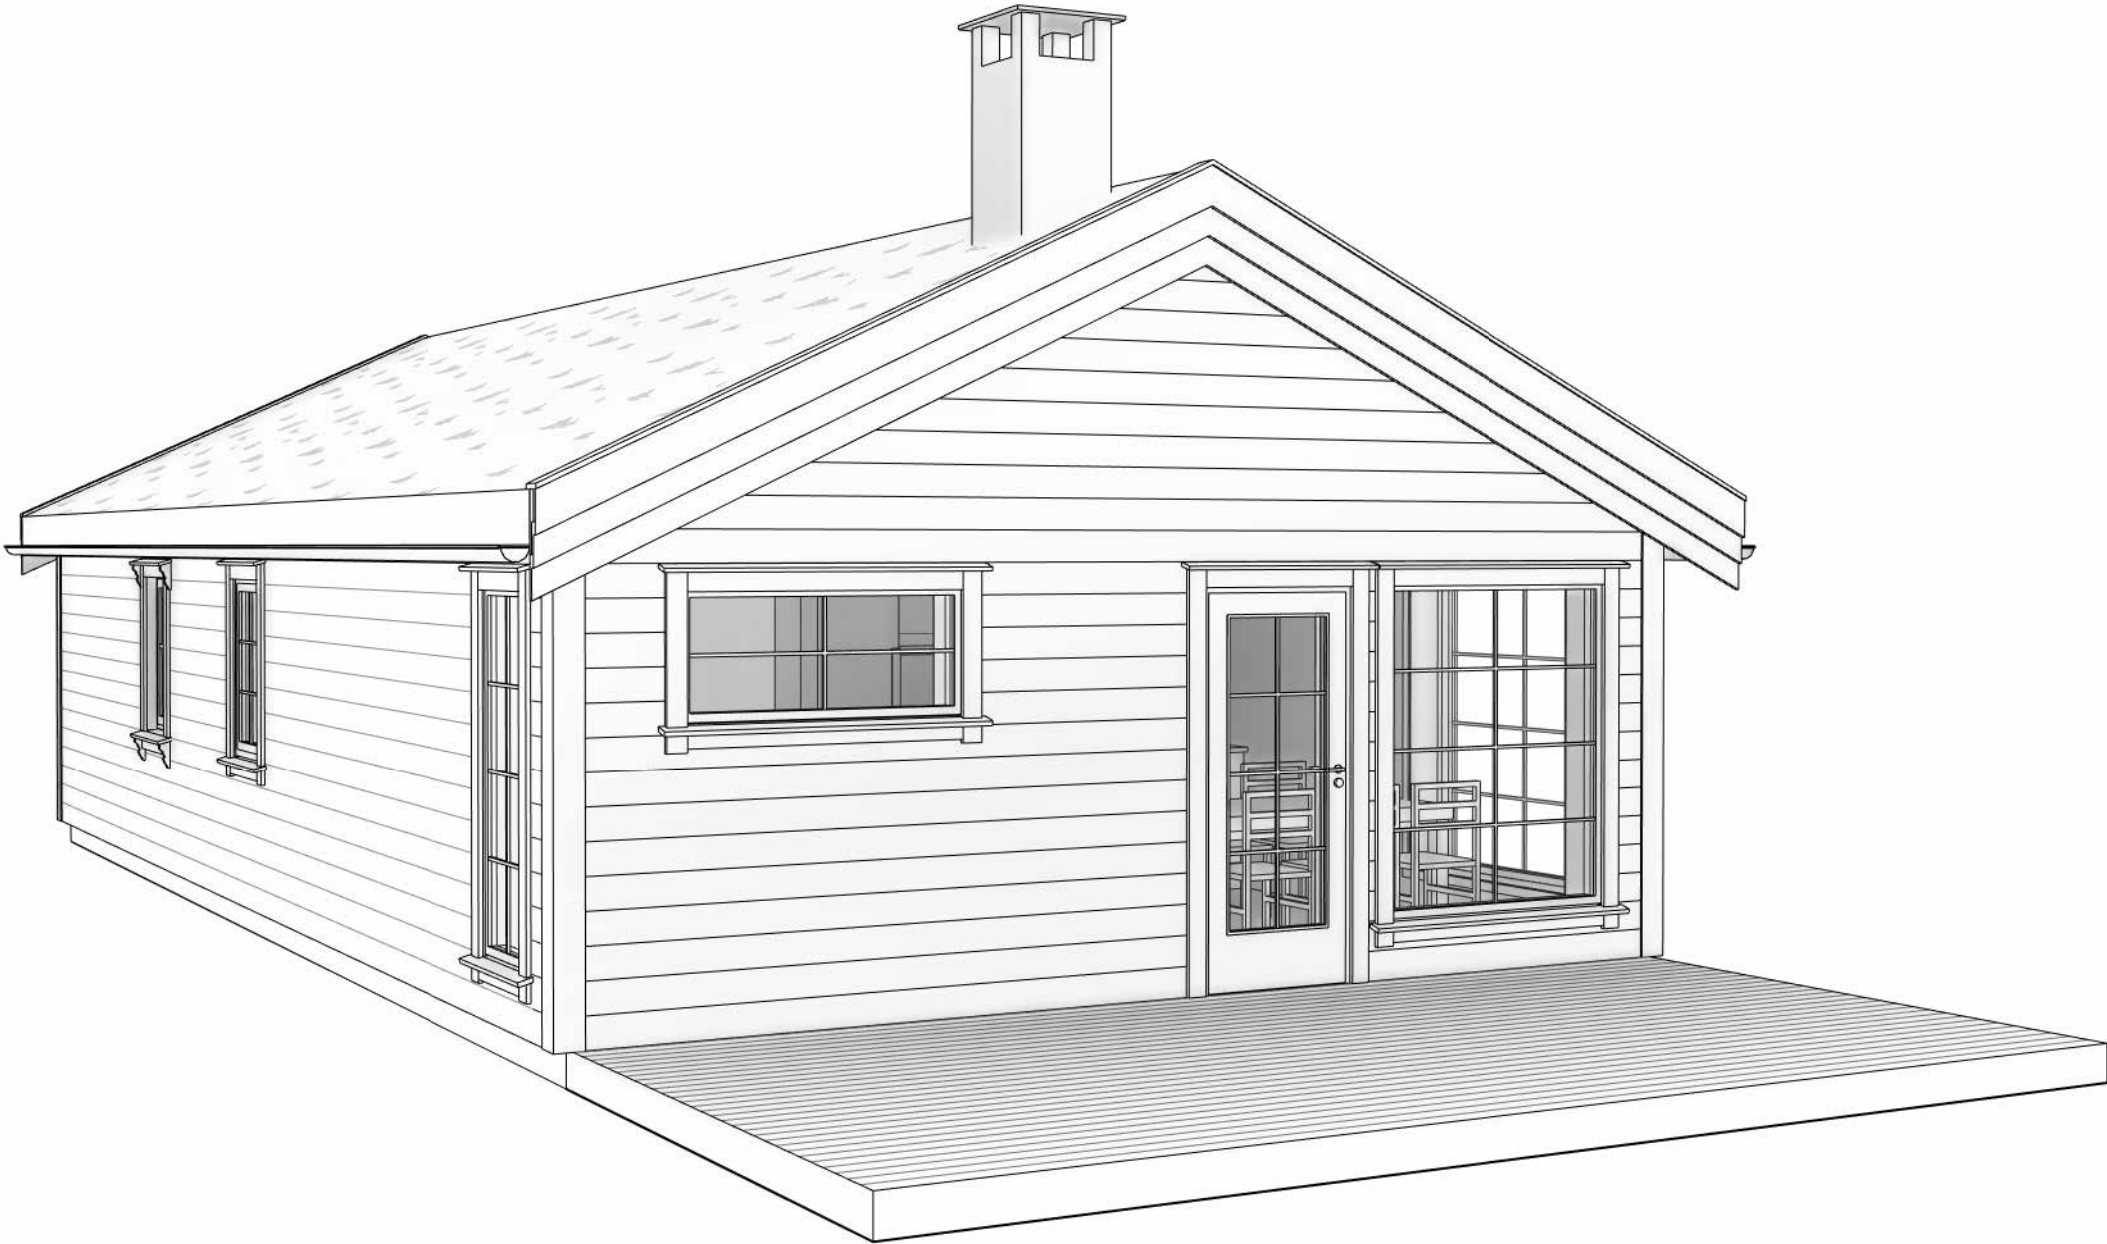

Rev.	Revisjonen gjelder		Utført	Kontr.	Dato
 Berg senteret, Longhammarvegen 36, 5536 Haugesund Tlf: 53775400 www.bergesag.no	Tiltakshaver.	Berge Sag og Trelast AS	Målestokk	Dato	07/05/25
	Prosjektnavn.			Tegnet	Torbjørn Eriksen
	Prosjekthytte - Brokke			Kontr.	Rune Medhaug
	Prosjektadresse.	Brokke - Tomt 62 og 182	Prosjekt nr.	TE-071424	
	Tegning.		Tegning nr.		Rev.
	3D Perspektiv		BS04		
	DENNE TEGNINGEN ER OPPHAVSRETTLIG BESKYTTET I HENHOLD TIL LOV OM OPPHAVSRETT TIL ANDSVÆRK M.V. AV 12. MAI 1961		Gnr / Bnr.		