


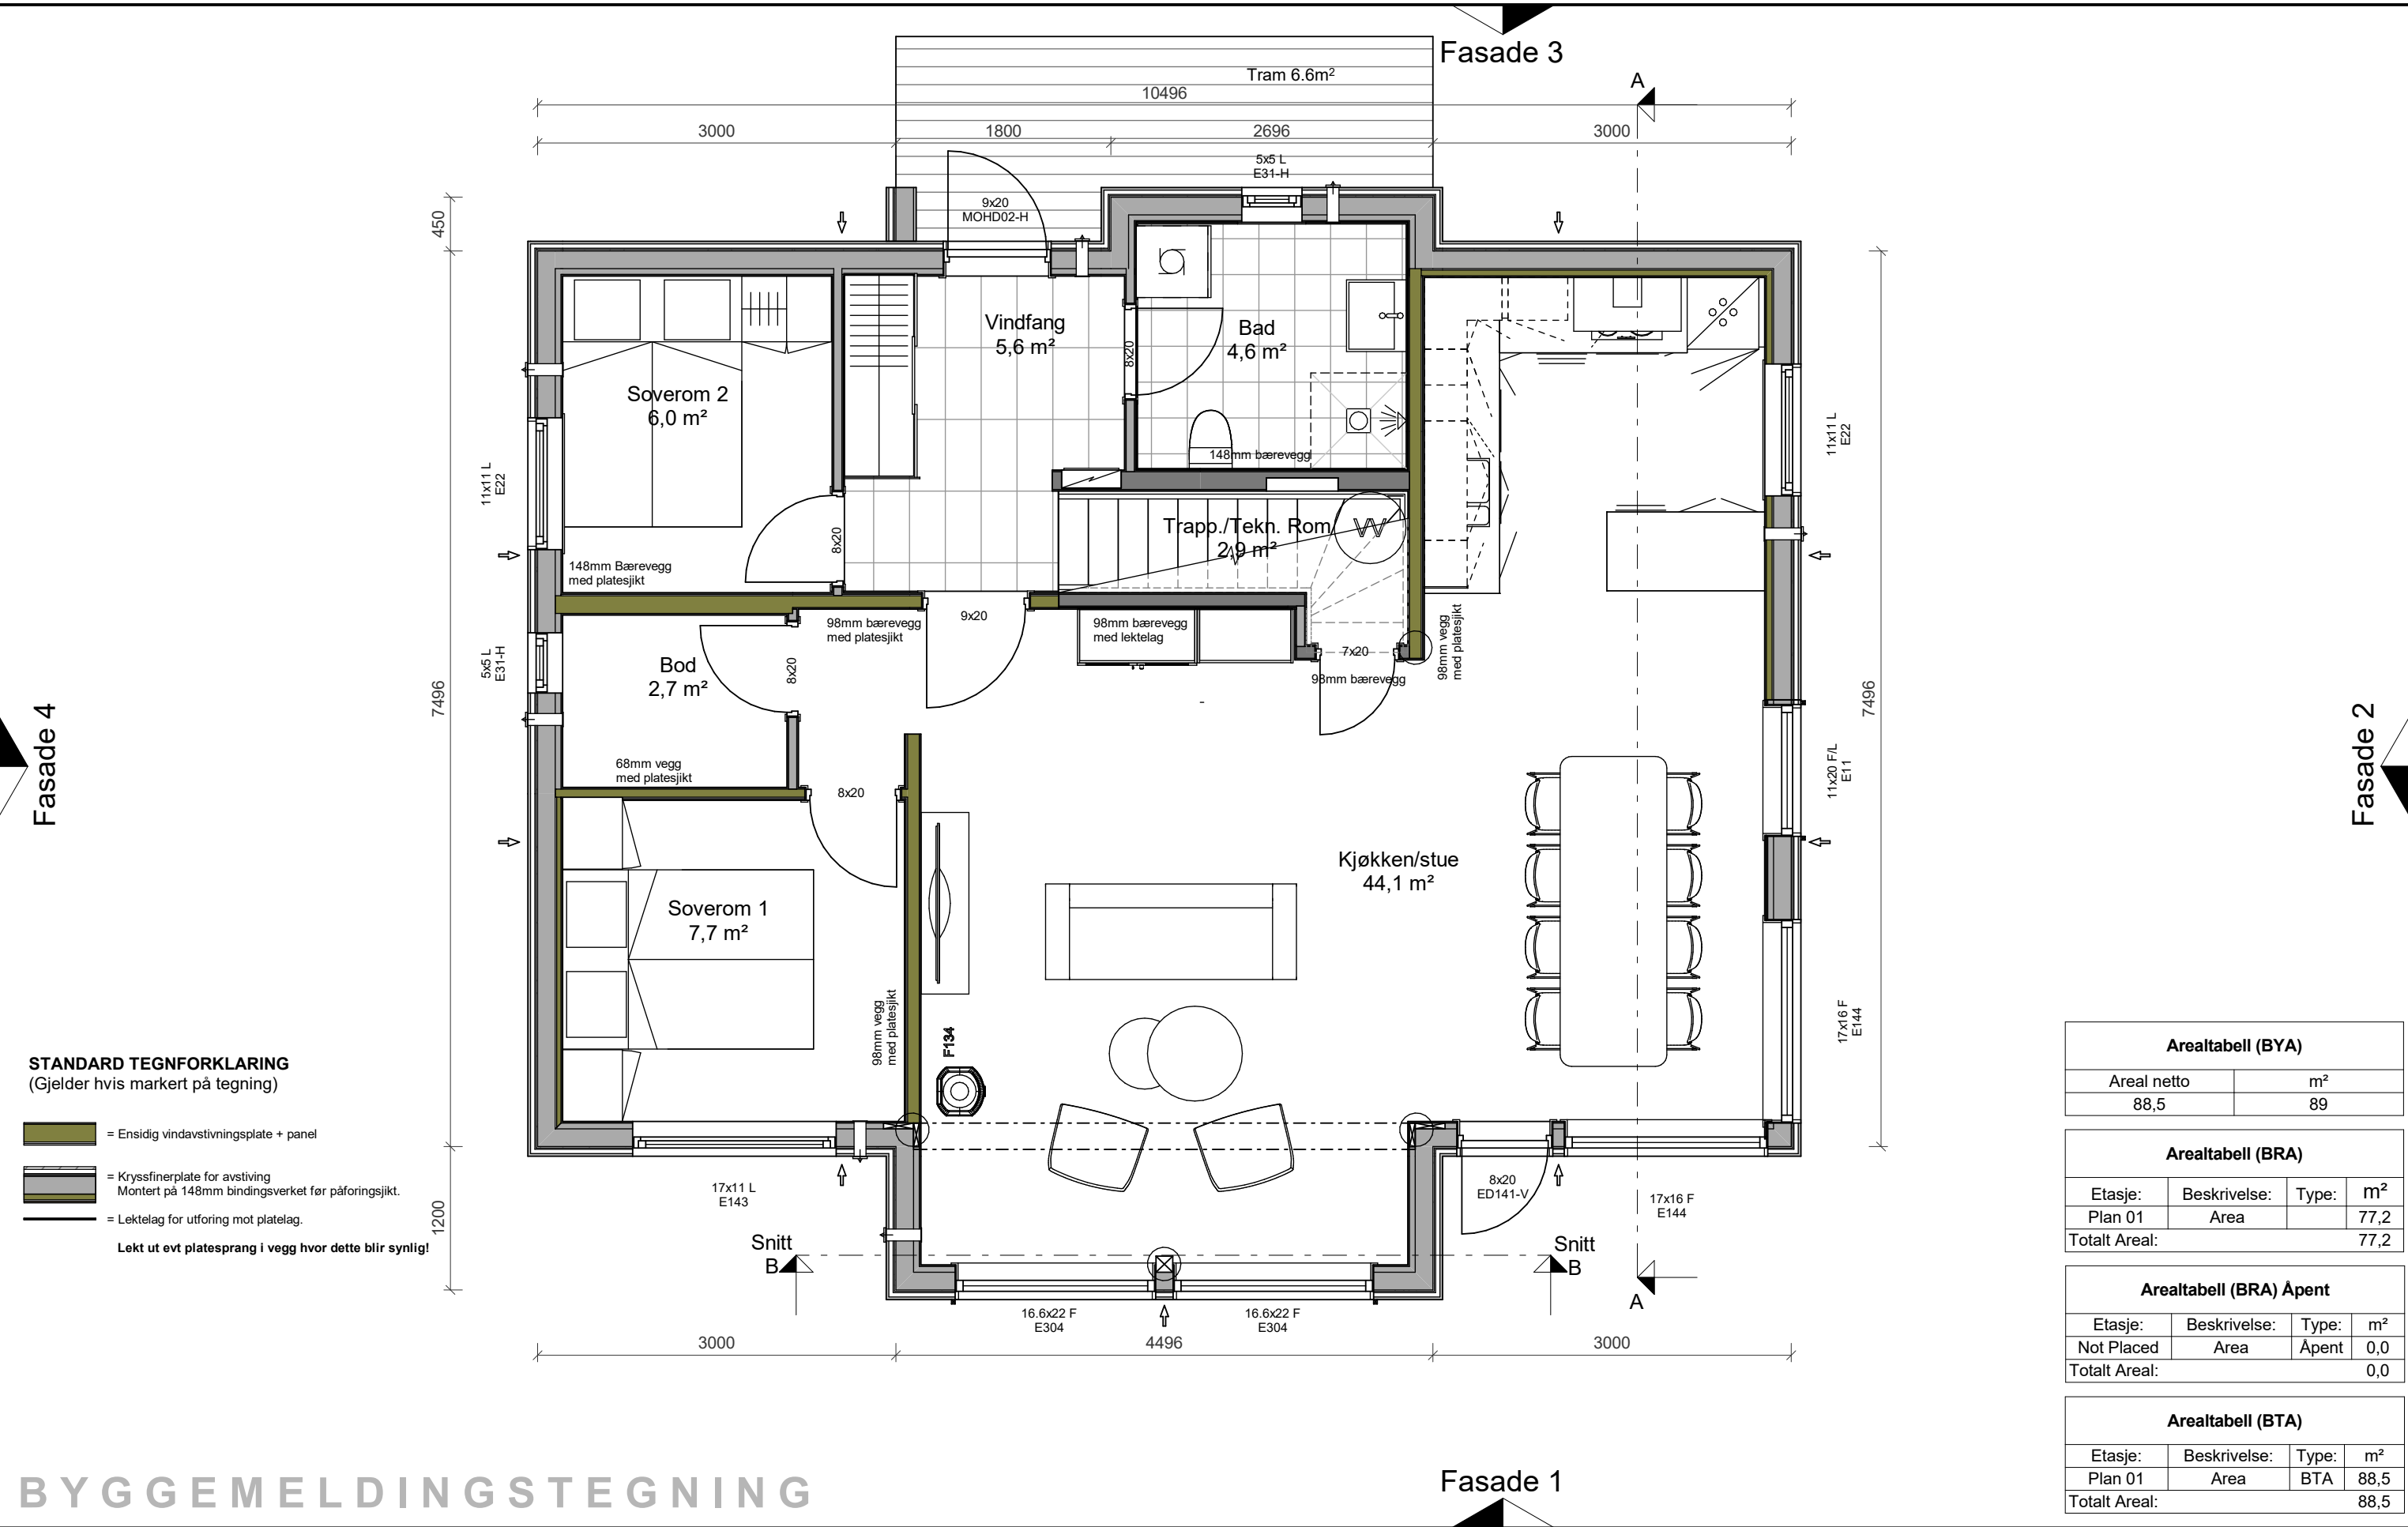


Arealer oppgitt i tabeller iht. NS3940
Statistiske beregninger for konstruksjonen er ikke utført.
Forbehold om endringer av dimensjoner
og søyleplasseringer
ved detaljprosjektering i forhold til
snø- og vindlast samt taktekke.

MEDLEM:	
TILTAKSHAVER:	G.nr/B.nr:
BYGGEPLASS:	KOMMUNE:

REV.	DATO	REVISJON	SIGN.
------	------	----------	-------

TEGN, INNHOLD:			FORMAT:	MÅLESTOKK:
Plan 01			A3	1 : 50
PROSJEKT:			KONTR:	PROSJEKT NR:
Solheim 90 std_30°			-	
ARKITEKT:	DATO:	TEGN:	REV:	TEGN.NR:
	04.02.25			22-PL-11

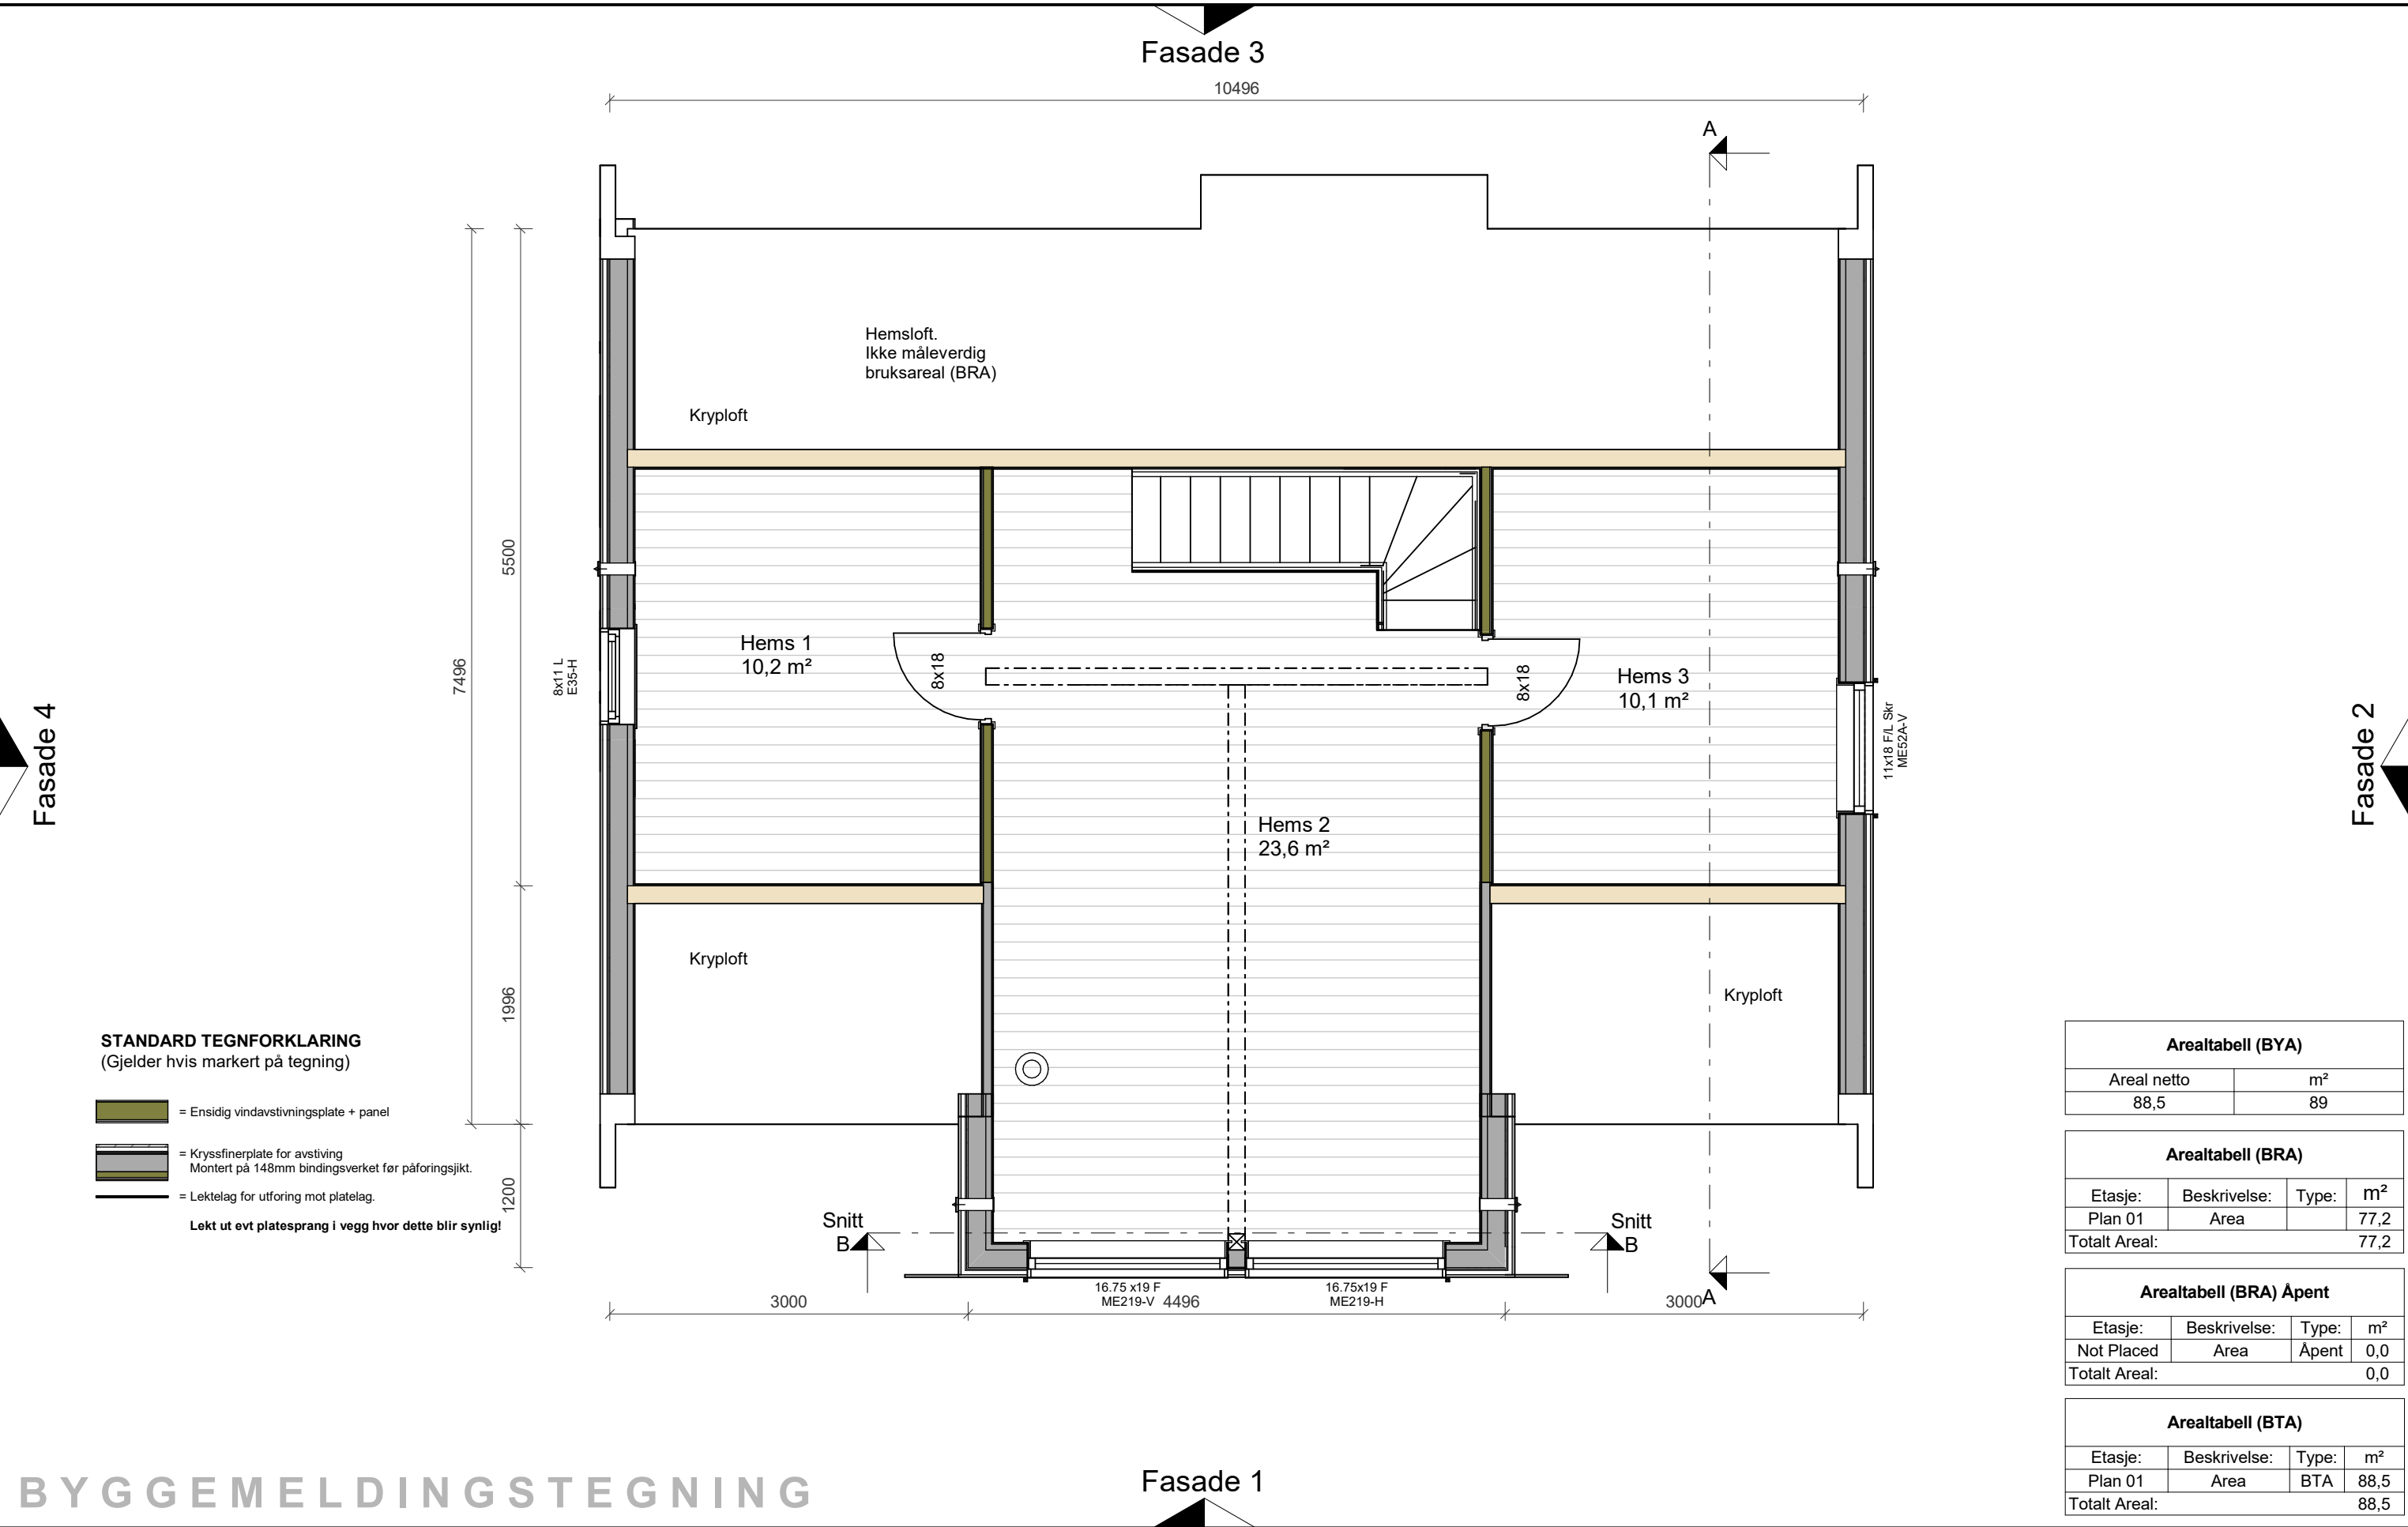

Arealtabell (BYA)	
Areal netto	m²
88,5	89

Arealtabell (BRA)			
Etasje:	Beskrivelse:	Type:	m²
Plan 01	Area		77,2
Totalt Areal:			77,2

Arealtabell (BRA) Åpent			
Etasje:	Beskrivelse:	Type:	m²
Not Placed	Area	Åpent	0,0
Totalt Areal:			0,0

Arealtabell (BTA)			
Etasje:	Beskrivelse:	Type:	m²
Plan 01	Area	BTA	88,5
Totalt Areal:			88,5

BYGGEMELDINGSTEGNING



Arealer oppgitt i tabeller iht. NS3940
Statiske beregninger for konstruksjonen er ikke utført.
Forbehold om endringer av dimensjoner
og søyleplasseringer
ved detaljprosjektering i forhold til
snø- og vindlast samt taktekke.

MEDLEM:	
TILTAKSHAVER:	G.nr/B.nr:
BYGGEPLASS:	KOMMUNE:

REV.	DATO	REVISJON	SIGN.

TEGN, INNHOLD:			FORMAT:	MALESTOKK:
Plan 02			A3	1 : 50
PROSJEKT:			KONTR:	PROSJEKT NR:
Solheim 90 std_30°			-	
ARKITEKT:	DATO:	TEGN:	REV:	TEGN NR:
	04.02.25			22-PL-21

