

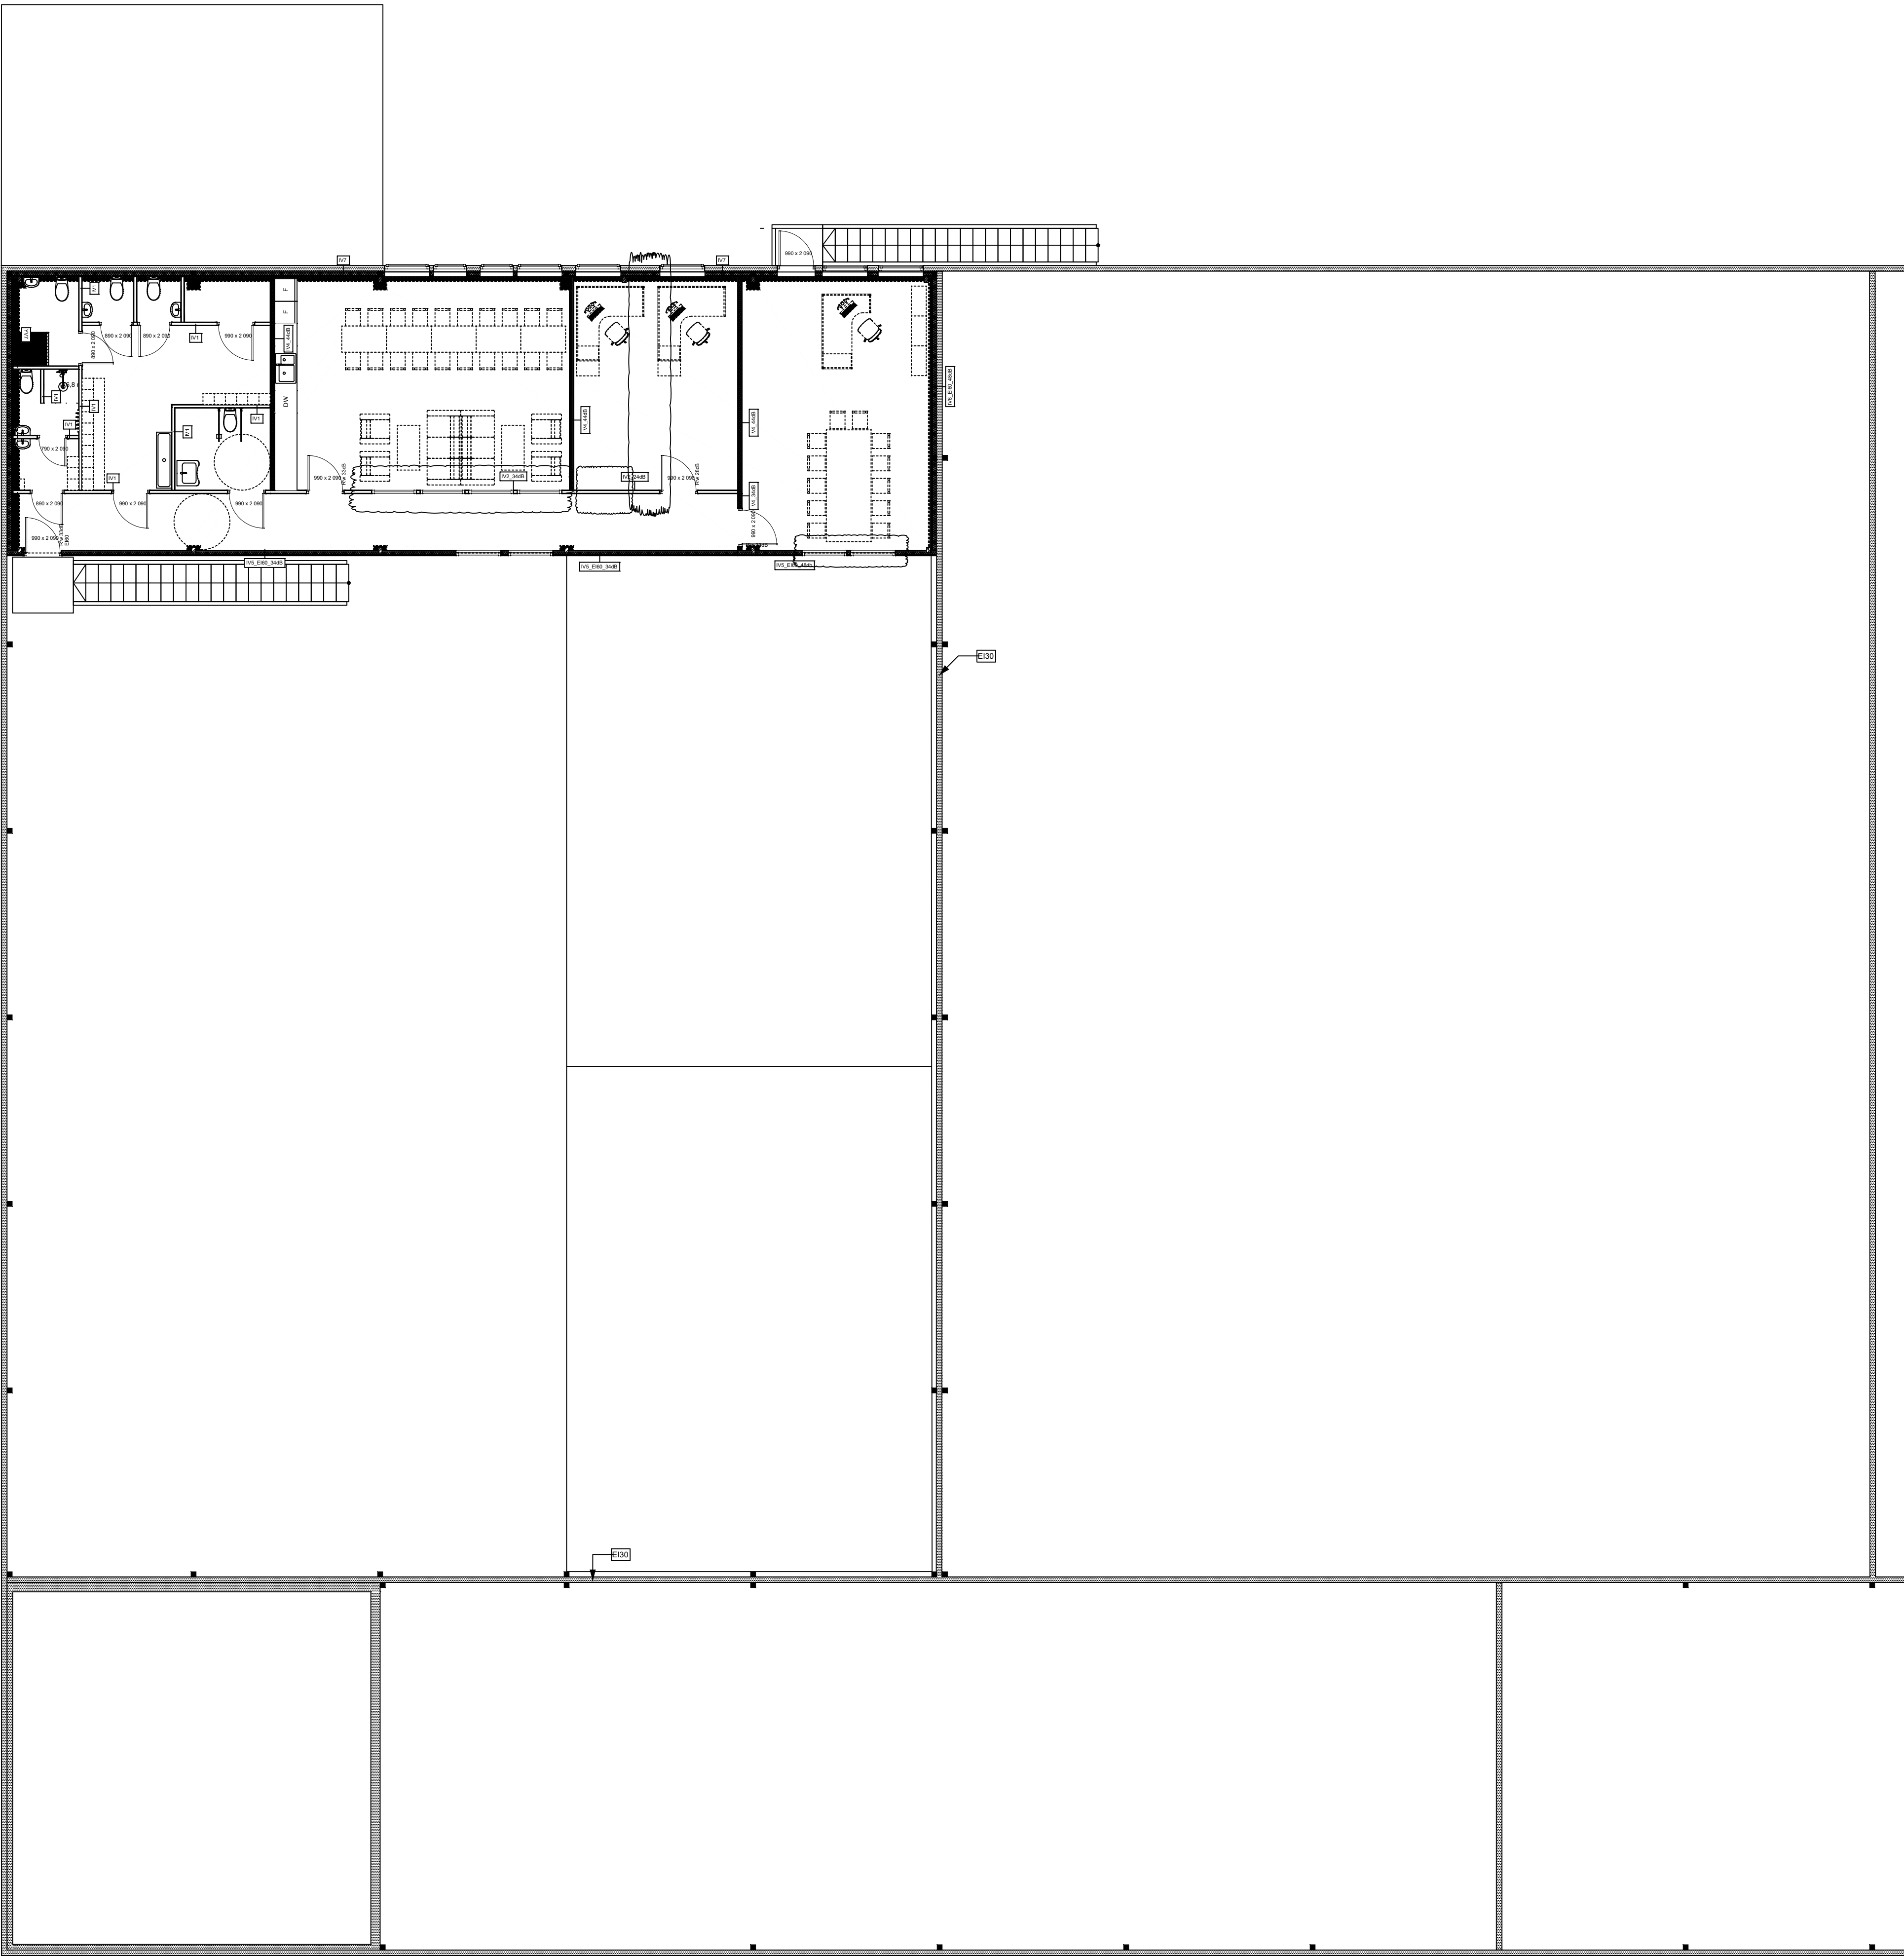
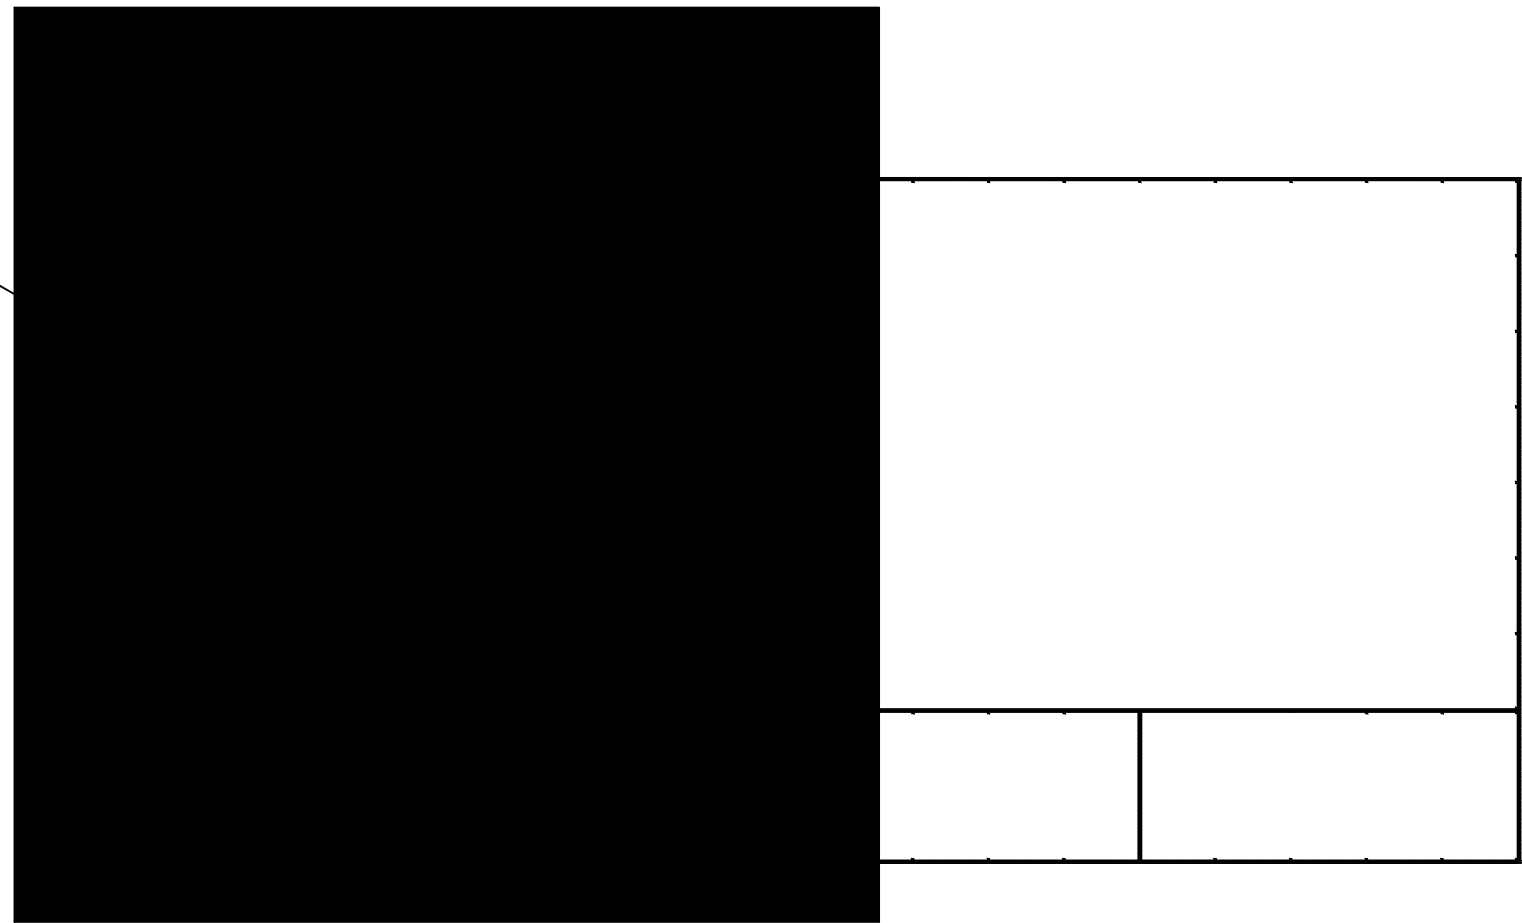


 

SKJEMA INNENDIGE VEGGTYPER						
NR.	TYPE	UTFORMING	BRANNKLASSE	LYDKLASSE	DOKUMENTASJON	MERKNADER
IV1	70 1G/1G	70 mm stålstender + 12,5 mm gips	-	24dB	Norgips 1.1	3600 mm
IV2	70 1G/1G	70 mm stålstender + isolasjon + 12,5 mm gips	-	34dB	Norgips 1.4	3600 mm
IV3	70 2G/2G	70 mm stålstender + 12,5 mm gips	-	37dB	Norgips 2.1	4200 mm
IV4	70 2G/2G	70 mm stålstender + isolasjon + 12,5 mm gips	-	44dB	Norgips 2.4	4200 mm
IV5	95 1G/2BG	1x12,5 mm gips + 40 mm stålstender + isolasjon + 15mm branngips	EI-60	48dB	Norgips 2.13	4900 mm
IV6	95 0/2G	2x12,5 mm gips + 40 mm stålstender + isolasjon	EI-60	48dB	Akustiker	Frittstående konstruksjon
IV7	95 0/2G	2x12,5 mm gips + 40 mm stålstender + isolasjon + 15mm branngips	EI-30		Norgips 5.2	3600 mm Frittstående konstruksjon

 

PLAN MEZZANINETG - M 1:500

PLANUTSNITT
MEZZANIN - M 1:100

D03	17.09.19	Vegg mellom kontorer og dør til korridor utgår.	Tuhei	Josaa	Tuhei
D02	19.03.19	Glass i vegg mot pauserom og kontor/møte inntegnet.	Tuhei	Sisol	Sisol
E01	10.12.18	Dusj og toalett i garderobe endret.	Tuhei	Sisol	Sisol
BYGGESØKNAD			Tuhei	Sisol	Sisol
Rev.	Dato	Beskrivelse	Utarbeidet	Fagkontroll	Godkjent
Dette dokumentet er utarbeidet av Norconsult AS som del av det oppdraget som fremgår nedenfor. Opphavsretten tilhører Norconsult AS. Dokumentet må bare benyttes til det formål som oppdragsavtalen beskriver, og må ikke kopieres eller gjøres tilgjengelig på annen måte eller i større utstrekning enn formålet tilsier.					
Oppdragsgiver			Målestokk (Gjelder A2 format)		
Burøyveien 13 AS			1:100		
Tiltskshaver					
Burøyveien 13 AS					
Prosjekt					
Burøyveien 13			D03		
Tegningsnavn					
Planutsnitt Mesaninetasje					
Posted Image #2 A9E44EE4.png			Oppdragsnummer	Tegningsnummer	Revisjon
#### - #Contact Company			5187018	A.20.02	D03

Byggesøknad