


Snitt A-A

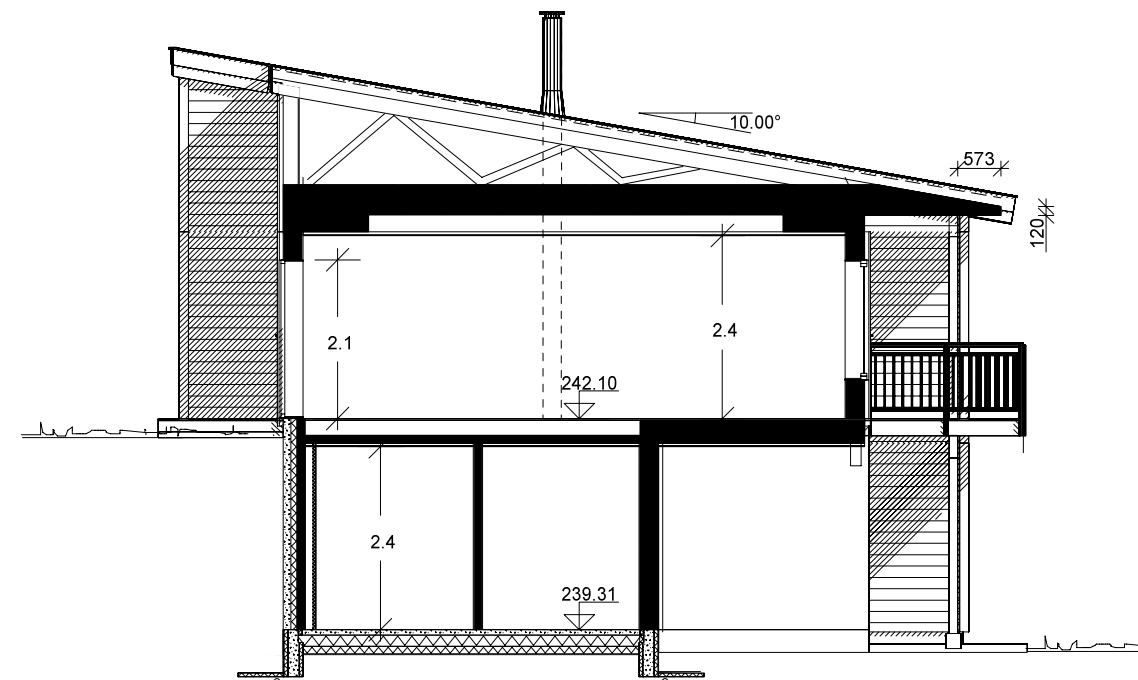

Snitt B-B

Arealer per leilighet:

Beregninger i hht NS3940

Arealer (m ²)	BRA
Und.etg.plan	49.3
Hovedplan	63.8
Tilleggsareal utvendig	25.6
Bruksareal	113
Totalt bruksareal	139

Bebygd areal bolig (BYA) 166 (Totalt)

Areal av primærrom (P-rom) 103

"Moderne"
Kvina spes.

SNITT OG AREALER

BoligPartner

Denne tegning tilhører BoligPartner AS og kan ikke benyttes uten skriftlig samtykke

Prosjektnavn :
Sandvold Boliger AS
Bergermarka B14-1 Hus 1

Byggeplass :
Einebærveien, 3520 Jevnaker

Dette tiltaket er prosjektert etter TEK 17

Gnr: 150
Bnr: 1059
Fnr:


MÅL 1 : 100

Dato 25.05.21 Sign.jhh

Pnr.:2190206201

Tegnings Nr.
— 501


- A = Avstivende vegg
- B = Bærevegg
- L = Åpningsbart vindu
- F = Fast vindu
- L/F = Fast med åpningsbart felt iht. fasade
- Syn = Synlig drager
- Ski = Skjult drager

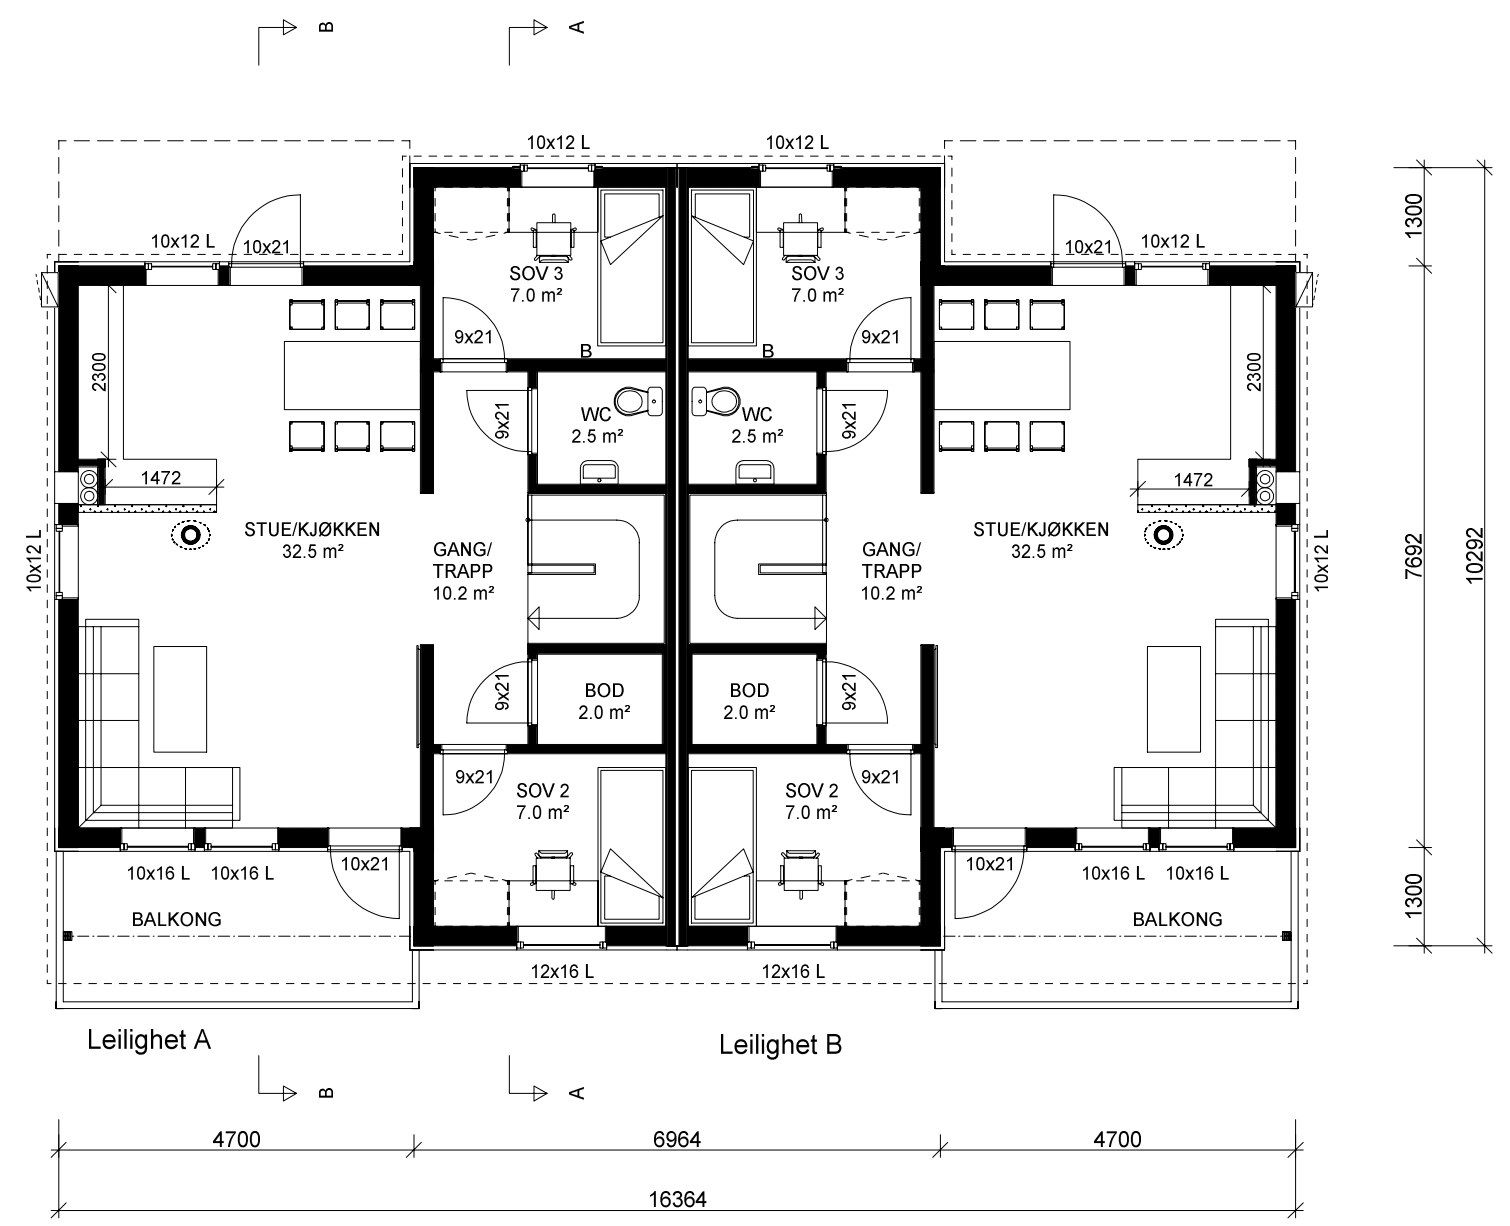


"Moderne"
Kvina spes.



HOVEDPLAN 1.etg.  <small>Denne tegning tilhører BoligPartner AS og kan ikke benyttes uten skriftlig samtykke</small>	Prosjektnavn : Sandvold Boliger AS Bergermarka B14-1 Hus 1	Dette tiltaket er prosjektert etter TEK 17	MÅL 1 : 100 Dato 25.05.21 Sign.jhh
	Byggeplass : Einebærveien, 3520 Jevnaker	Gnr: 150 Bnr: 1059 Fnr:	Pnr.:2190206201 Tegnings Nr. — 502


- A = Avstivende vegg
- B = Bærevegg
- L = Åpningsbart vindu
- F = Fast vindu
- L/F = Fast med åpningsbart felt iht. fasade
- Syn. = Synlig drager
- Ski. = Skjult drager

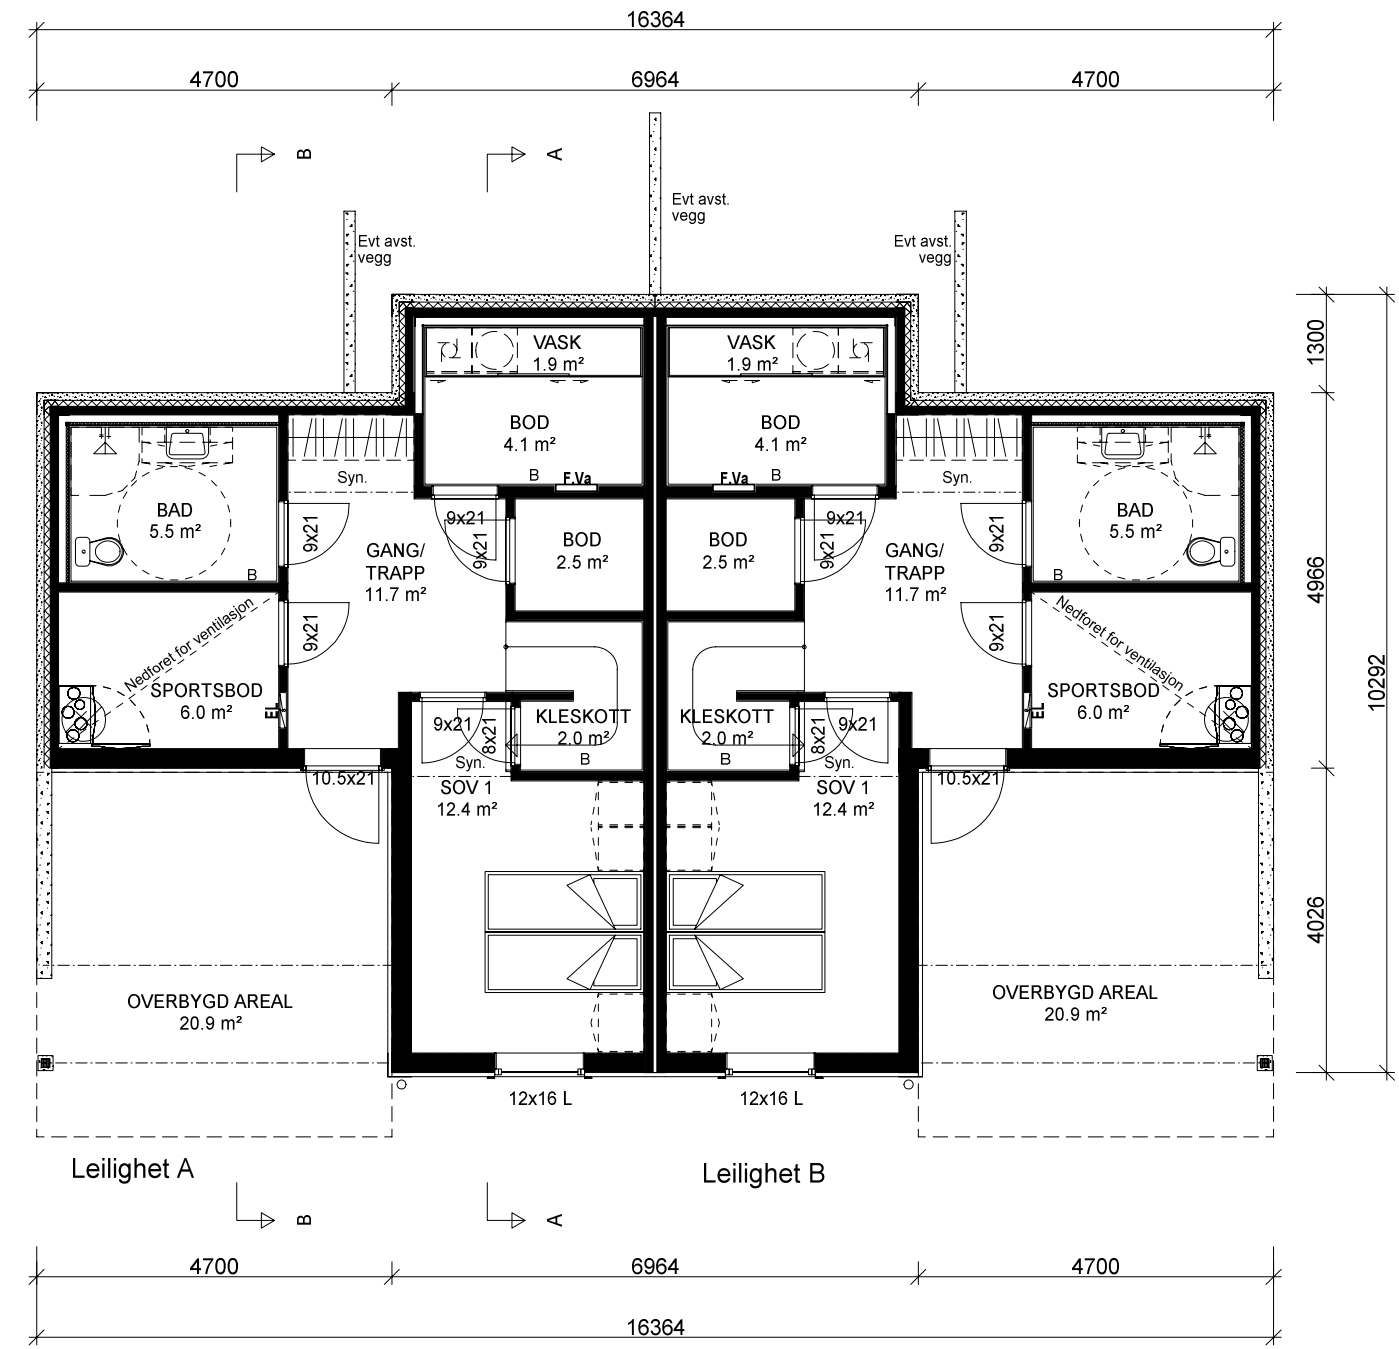

"Moderne"
Kvina spes.

UNDERETASJEPLAN  <small>Denne tegning tilhører BoligPartner AS og kan ikke benyttes uten skriftlig samtykke</small>	Dette tiltaket er prosjektert etter TEK 17 Prosjektnavn : Sandvold Boliger AS Bergermarka B14-1 Hus 1	MÅL 1 : 100 Dato 25.05.21 Sign.jhh Pnr.:2190206201
	Byggeplass : Einebærveien, 3520 Jevnaker	Gnr: 150 Bnr: 1059 Fnr:

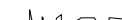 Planert terreng
 Eksisterende terreng

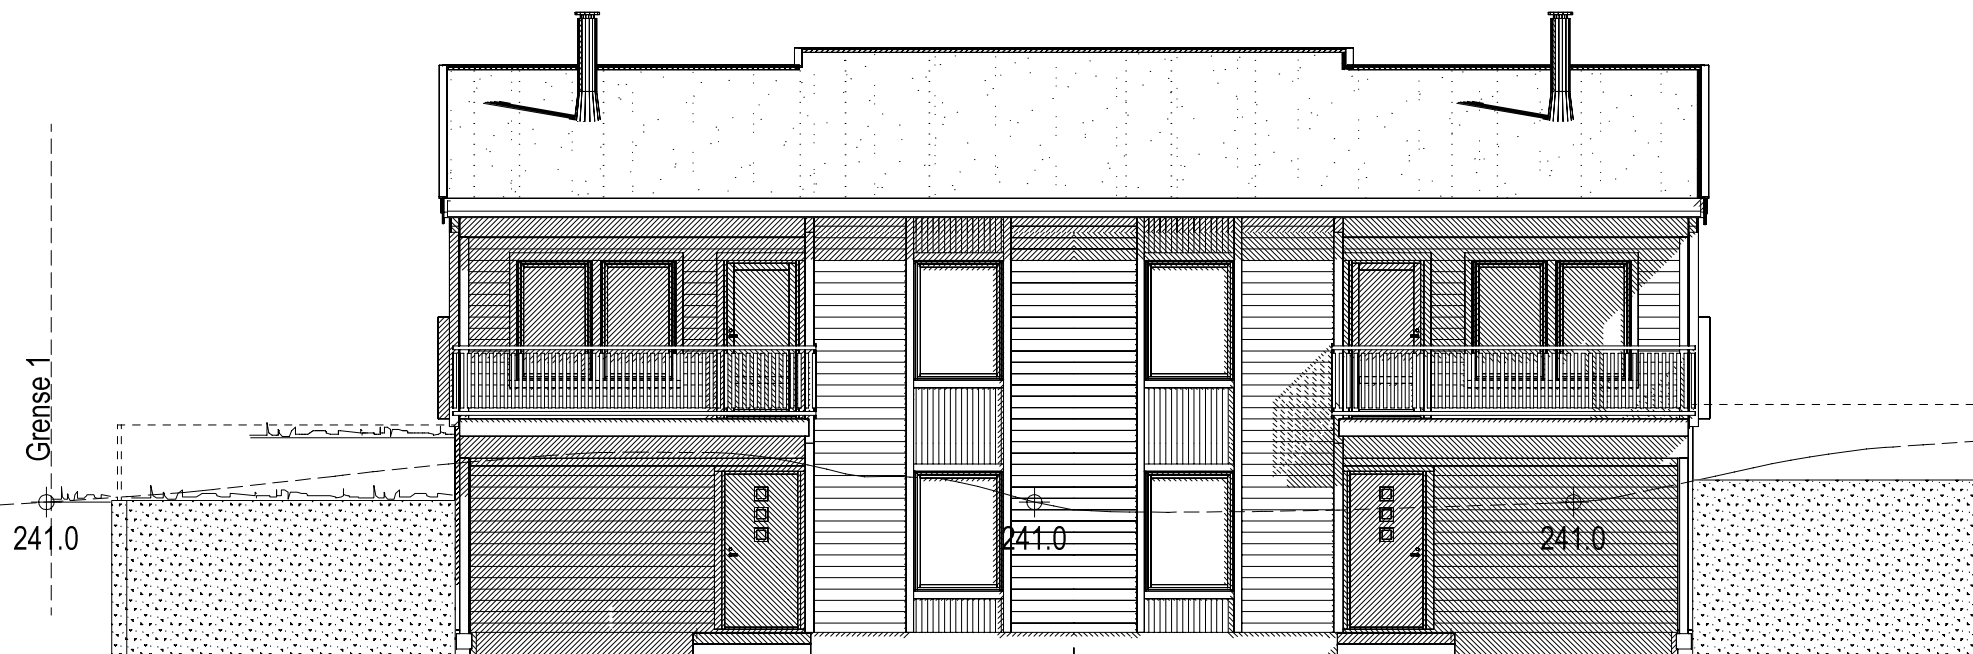

Fasade mot sørøst

"Moderne"
Kvina spes.

FASADE 1

Dette tiltaket er prosjektert etter TEK 17

MÅL 1 : 100

Dato 25.05.21 Sign.jhh

Pnr.: 2190206201

Tegnings Nr.
— 505



Bolig Partner


Denne tegning tilhører Bolig Partner AS og kan ikke benyttes uten skriftlig samtykke

Prosjektnavn :
 Sandvold Boliger AS
 Bergermarka B14-1 Hus 1

Byggeplass :
 Einebærveien, 3520 Jevnaker

Gnr: 150
 Bnr: 1059
 Fnr:

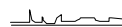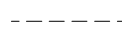 Planert terreng
 Eksisterende terreng

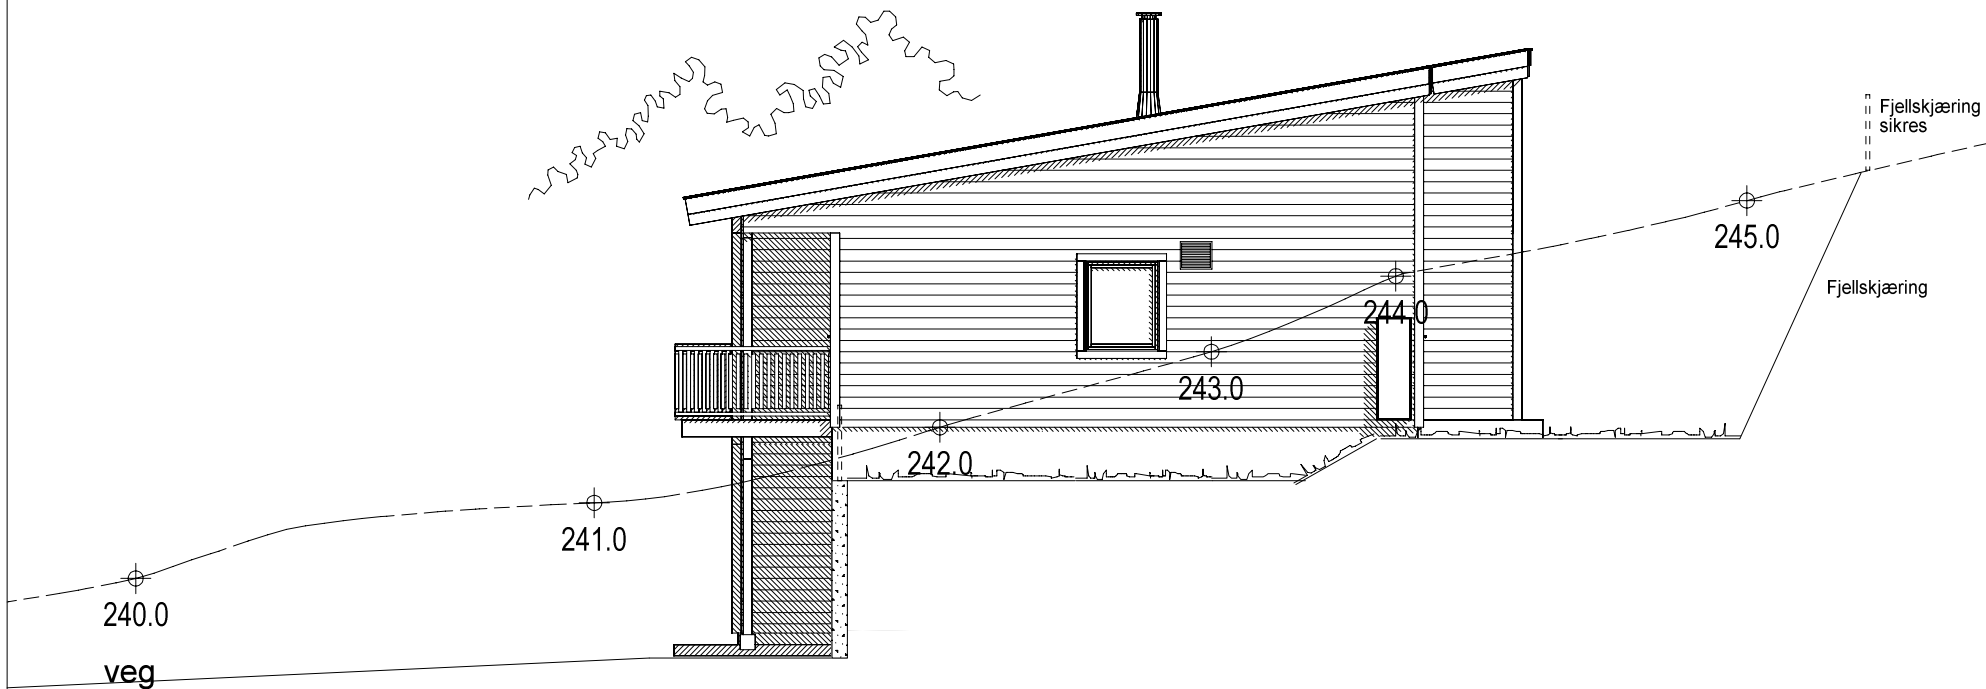



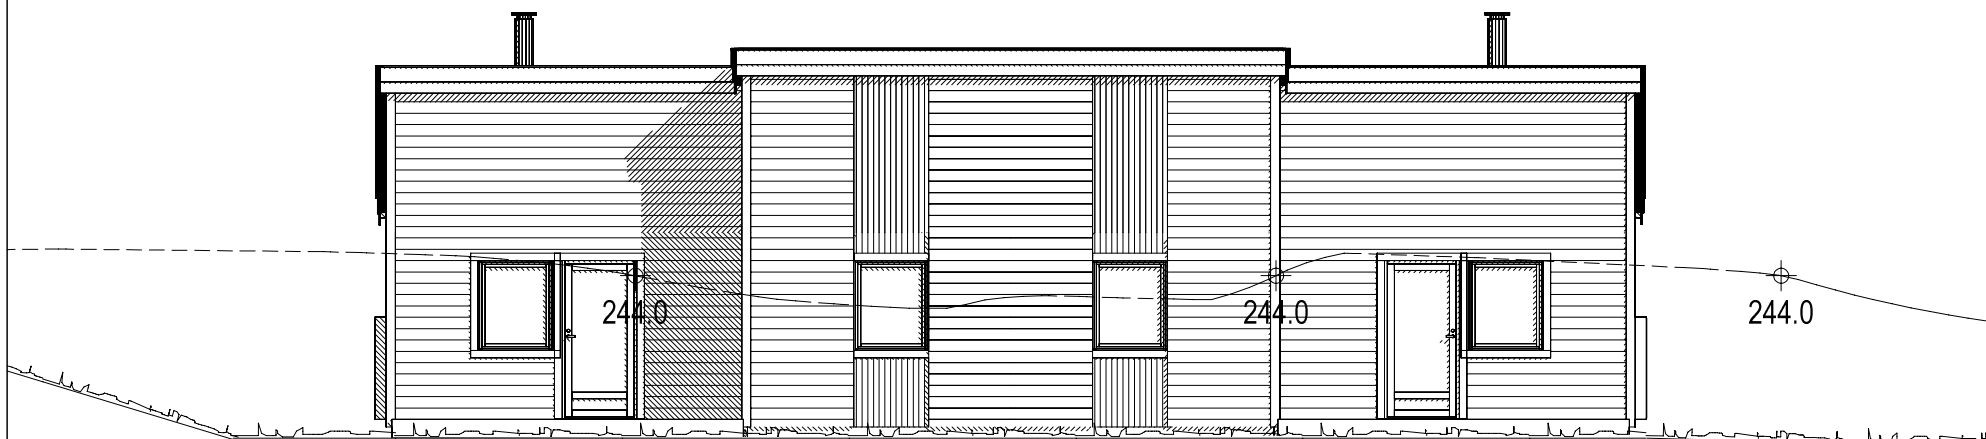
Fasade mot nordøst

"Moderne"
Kvina spes.

FASADE 2	Dette tiltaket er prosjektert etter TEK 17 Prosjektnavn : Sandvold Boliger AS Bergermarka B14-1 Hus 1	MÅL 1 : 100
	Byggeplass :	Dato 25.05.21 Sign.jhh
	Einebærveien, 3520 Jevnaker	Pnr.: 2190206201
		Tegnings Nr. — 506

Denne tegning tilhører Bolig Partner AS og kan ikke benyttes uten skriftlig samtykke

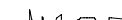 Planert terreng
 Eksisterende terreng



Fasade mot nordvest

RVIII a spes.

FASADE 3

Prosjektnavn :
 Sandvold Boliger AS
 Bergermarka B14-1 Hus 1

Byggeplass :
 Einebærveien, 3520 Jevnaker

Dette tiltaket er prosjektert etter TEK 17

MÅL 1 : 100



Dato 25.05.21 Sign.jhh


Pnr.: 2190206201

Tegnings Nr.
 — 507

Bolig Partner

Denne tegning tilhører Bolig Partner AS og kan ikke benyttes uten skriftlig samtykke

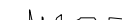 Planert terreng
 Eksisterende terreng

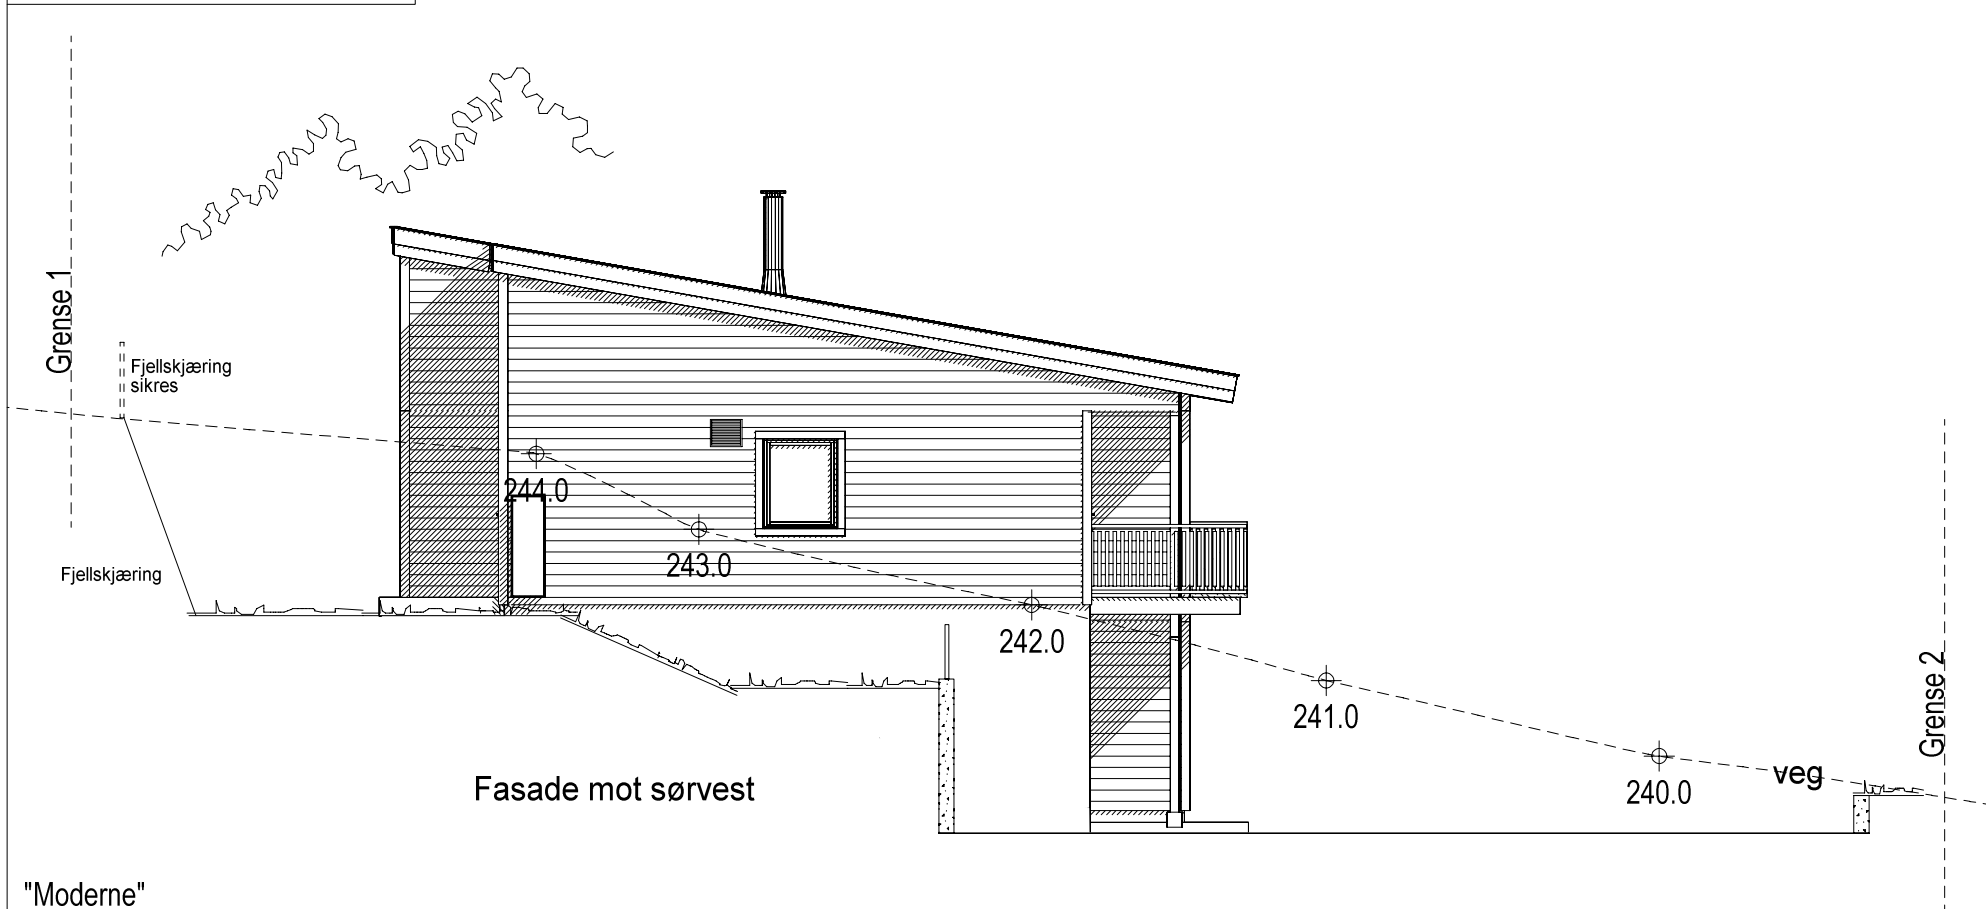

"Moderne"
Kvina spes.

FASADE 4

Dette tiltaket er prosjektert etter TEK 17

MÅL 1 : 100

Dato 25.05.21 Sign.jhh

Pnr.: 2190206201

Tegnings Nr.
— 508



Bolig Partner


Denne tegning tilhører Bolig Partner AS og kan ikke benyttes uten skriftlig samtykke

Prosjektnavn :
 Sandvold Boliger AS
 Bergermarka B14-1 Hus 1

Byggeplass :
 Einebærveien, 3520 Jevnaker

Gnr: 150
 Bnr: 1059
 Fnr:

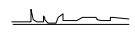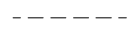 Planert terreng
 Eksisterende terreng

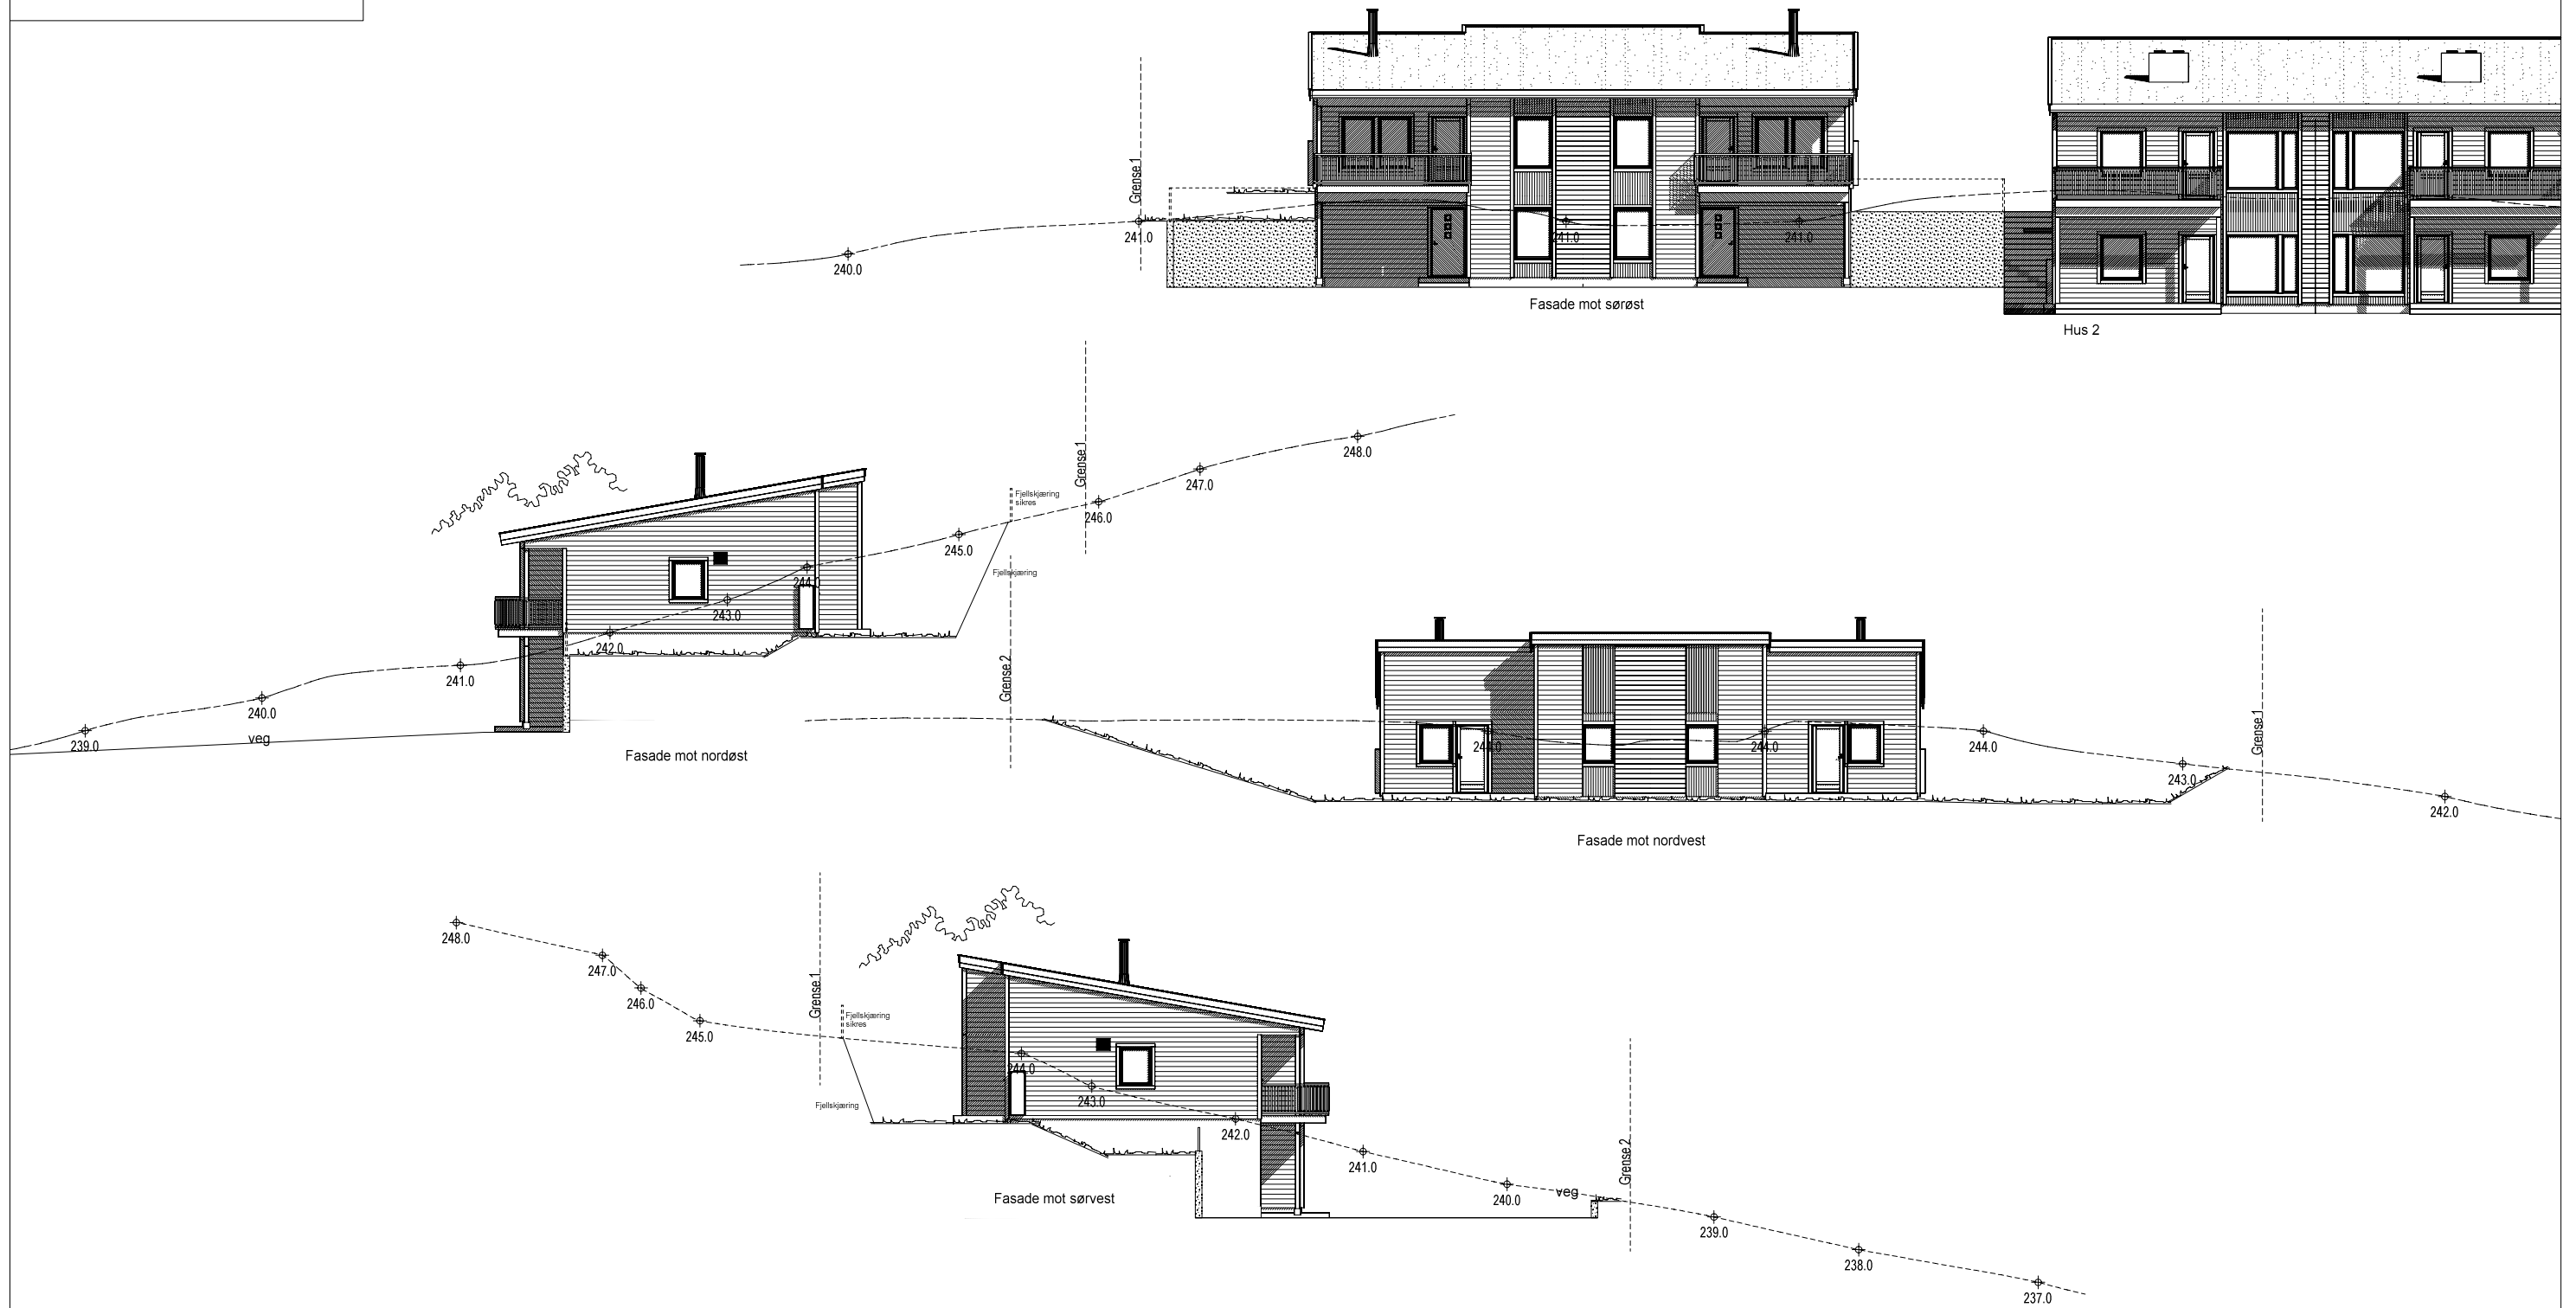

"Moderne"
Kvina spes.

ALLE FASADER

BoligPartner

Denne tegning tilhører BoligPartner AS og kan ikke benyttes uten skriftlig samtykke

Prosjektnavn :
 Sandvold Boliger AS
 Bergermarka B14-1 Hus 1

Byggeplass :
 Einebærveien, 3520 Jevnaker

Dette tiltaket er prosjektert etter TEK 17

Gnr: 150
 Bnr: 1059
 Fnr:

MÅL 1 : 200


Dato 25.05.21 Sign.jhh

Pnr.:2190206201

Tegnings Nr.
 — 510

Symbolforklaring

- Branncellebegrensende bygningsdeler EI30
- ➔ Rømningsutgang
- Håndslukker
- ⊕ Røykvarsler

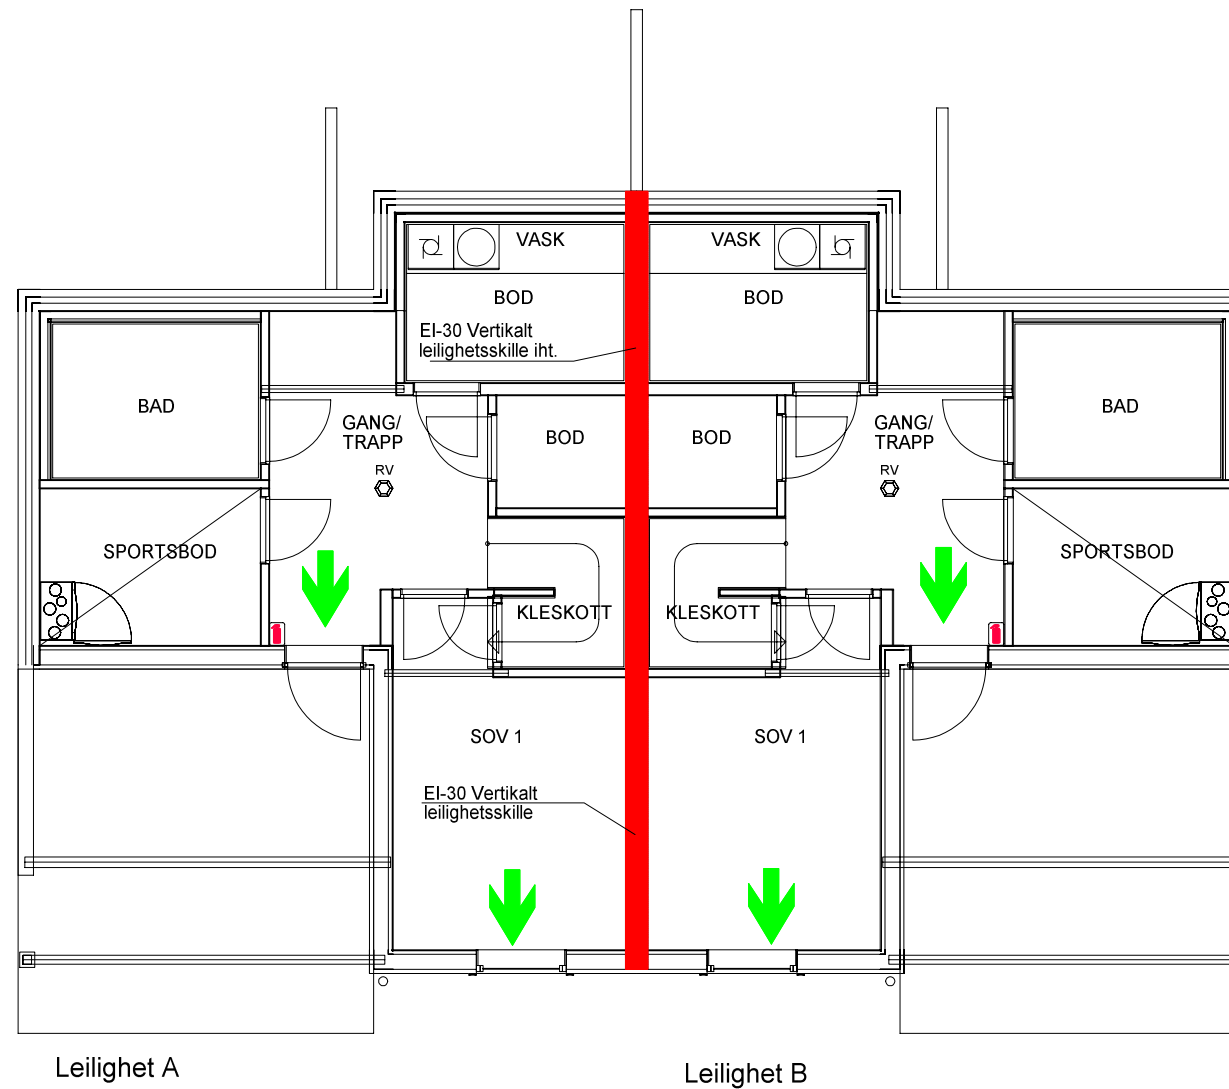

Risikoklasse 4 og Brannklasse 1
 Hoved- og sekunder bæresystem R15
 Branncellebegrensninger bygningsdeler EI30
 Takflate: Broof

Minimum en håndslukker pr. boenhet

Røykvarslerne må dekke område kjøkken, stue, sone utenfor soverom og Teknisk rom. Det må være minst en røykvarsler per etasje.
 Røykvarslere må plasseres slik at alarmstyrken er minst 60 desibel i oppholdsrom soverom når mellomliggende dører er lukket.

Brannkissen skal ses i sammenheng med brannteknisk notat.

"Moderne"
 Kvina spes.

BRANNTEGN. UNDERETASJEPLAN

BoligPartner

Denne tegning tilhører BoligPartner AS og kan ikke benyttes uten skriftlig samtykke

Prosjektnavn :
 Sandvold Boliger AS
 Bergermarka B14-1 Hus 1

Byggeplass :
 Einebærveien, 3520 Jevnaker

Dette tiltaket er prosjektert etter TEK 17

Gnr: 150
 Bnr: 1059
 Fnr:




MÅL 1 : 100


Dato 25.05.21 Sign.jhh

Pnr.:2190206201

Tegnings Nr.
 — 530

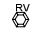Symbolforklaring

- Branncellebegrensende bygningsdeler EI30
- ➔ Rømningsutgang
-  Røykvarsler
-  9 mm gips under sutak
-  Branntetting av gesimskasse

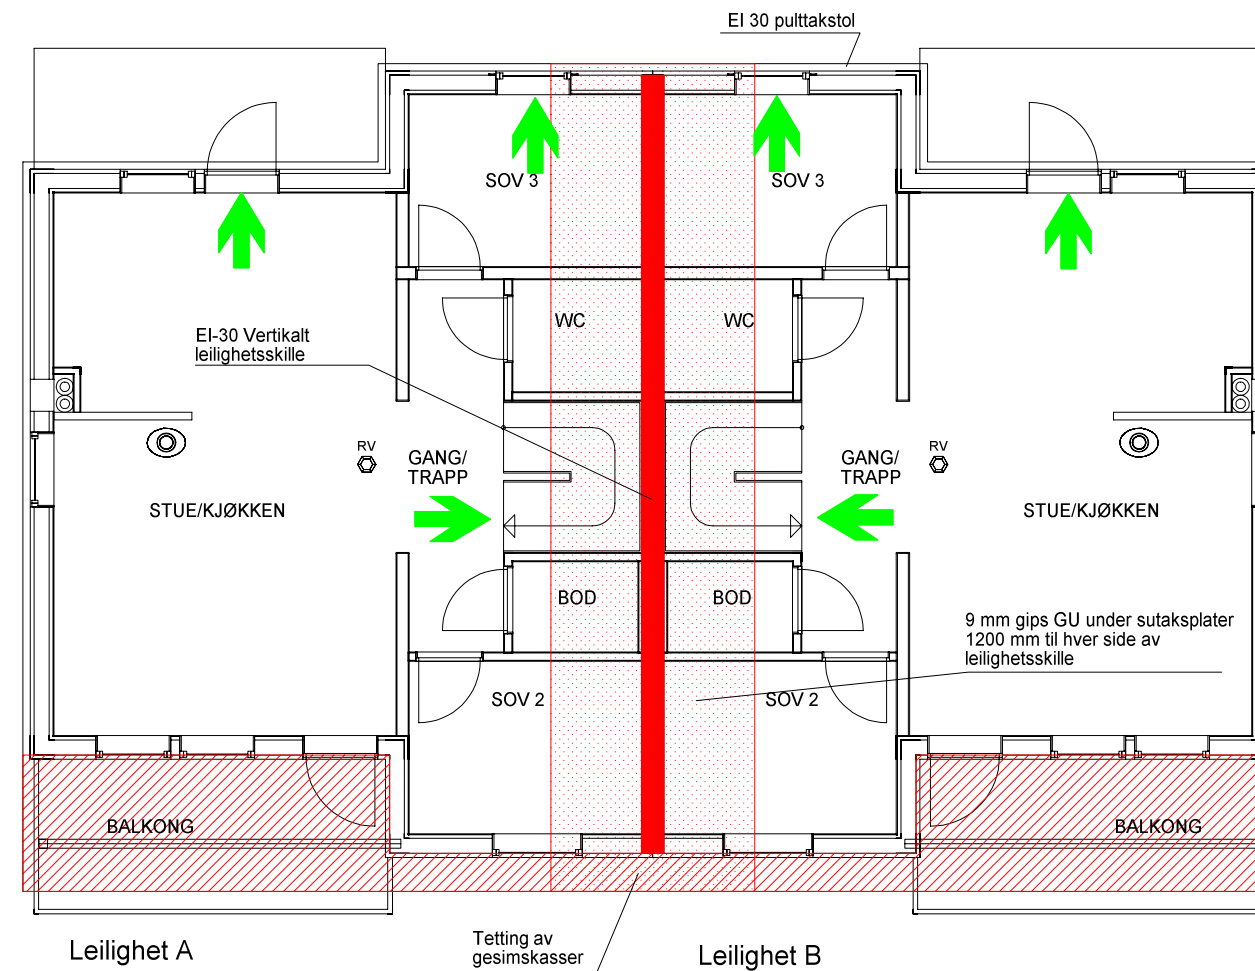

Risikoklasse 4 og Brannklasse 1
 Hoved- og sekunder bæresystem R15
 Branncellebegrensninger bygningsdeler EI30
 Takflate: Broof

Minimum en håndslukker pr. boenhet

Røykvarslerne må dekke område kjøkken, stue, sone utenfor soverom og Teknisk rom. Det må være minst en røykvarsler per etasje.
 Røykvarslere må plasseres slik at alarmstyrken er minst 60 desibel i oppholdsrom soverom når mellomliggende dører er lukket.

Brannkissen skal ses i sammenheng med brannteknisk notat.

"Moderne"
 Kvina spes.

BRANNTEGN. HOVEDPLAN

BoligPartner

Denne tegning tilhører BoligPartner AS og kan ikke benyttes uten skriftlig samtykke

Prosjektnavn :
 Sandvold Boliger AS
 Bergermarka B14-1 Hus 1

Byggeplass :
 Einebærveien, 3520 Jevnaker

Dette tiltaket er prosjektert etter TEK 17

Gnr: 150
 Bnr: 1059
 Fnr:

MÅL 1 : 100

Dato 25.05.21 Sign.jhh

Pnr.:2190206201

Tegnings Nr.
 — 531