


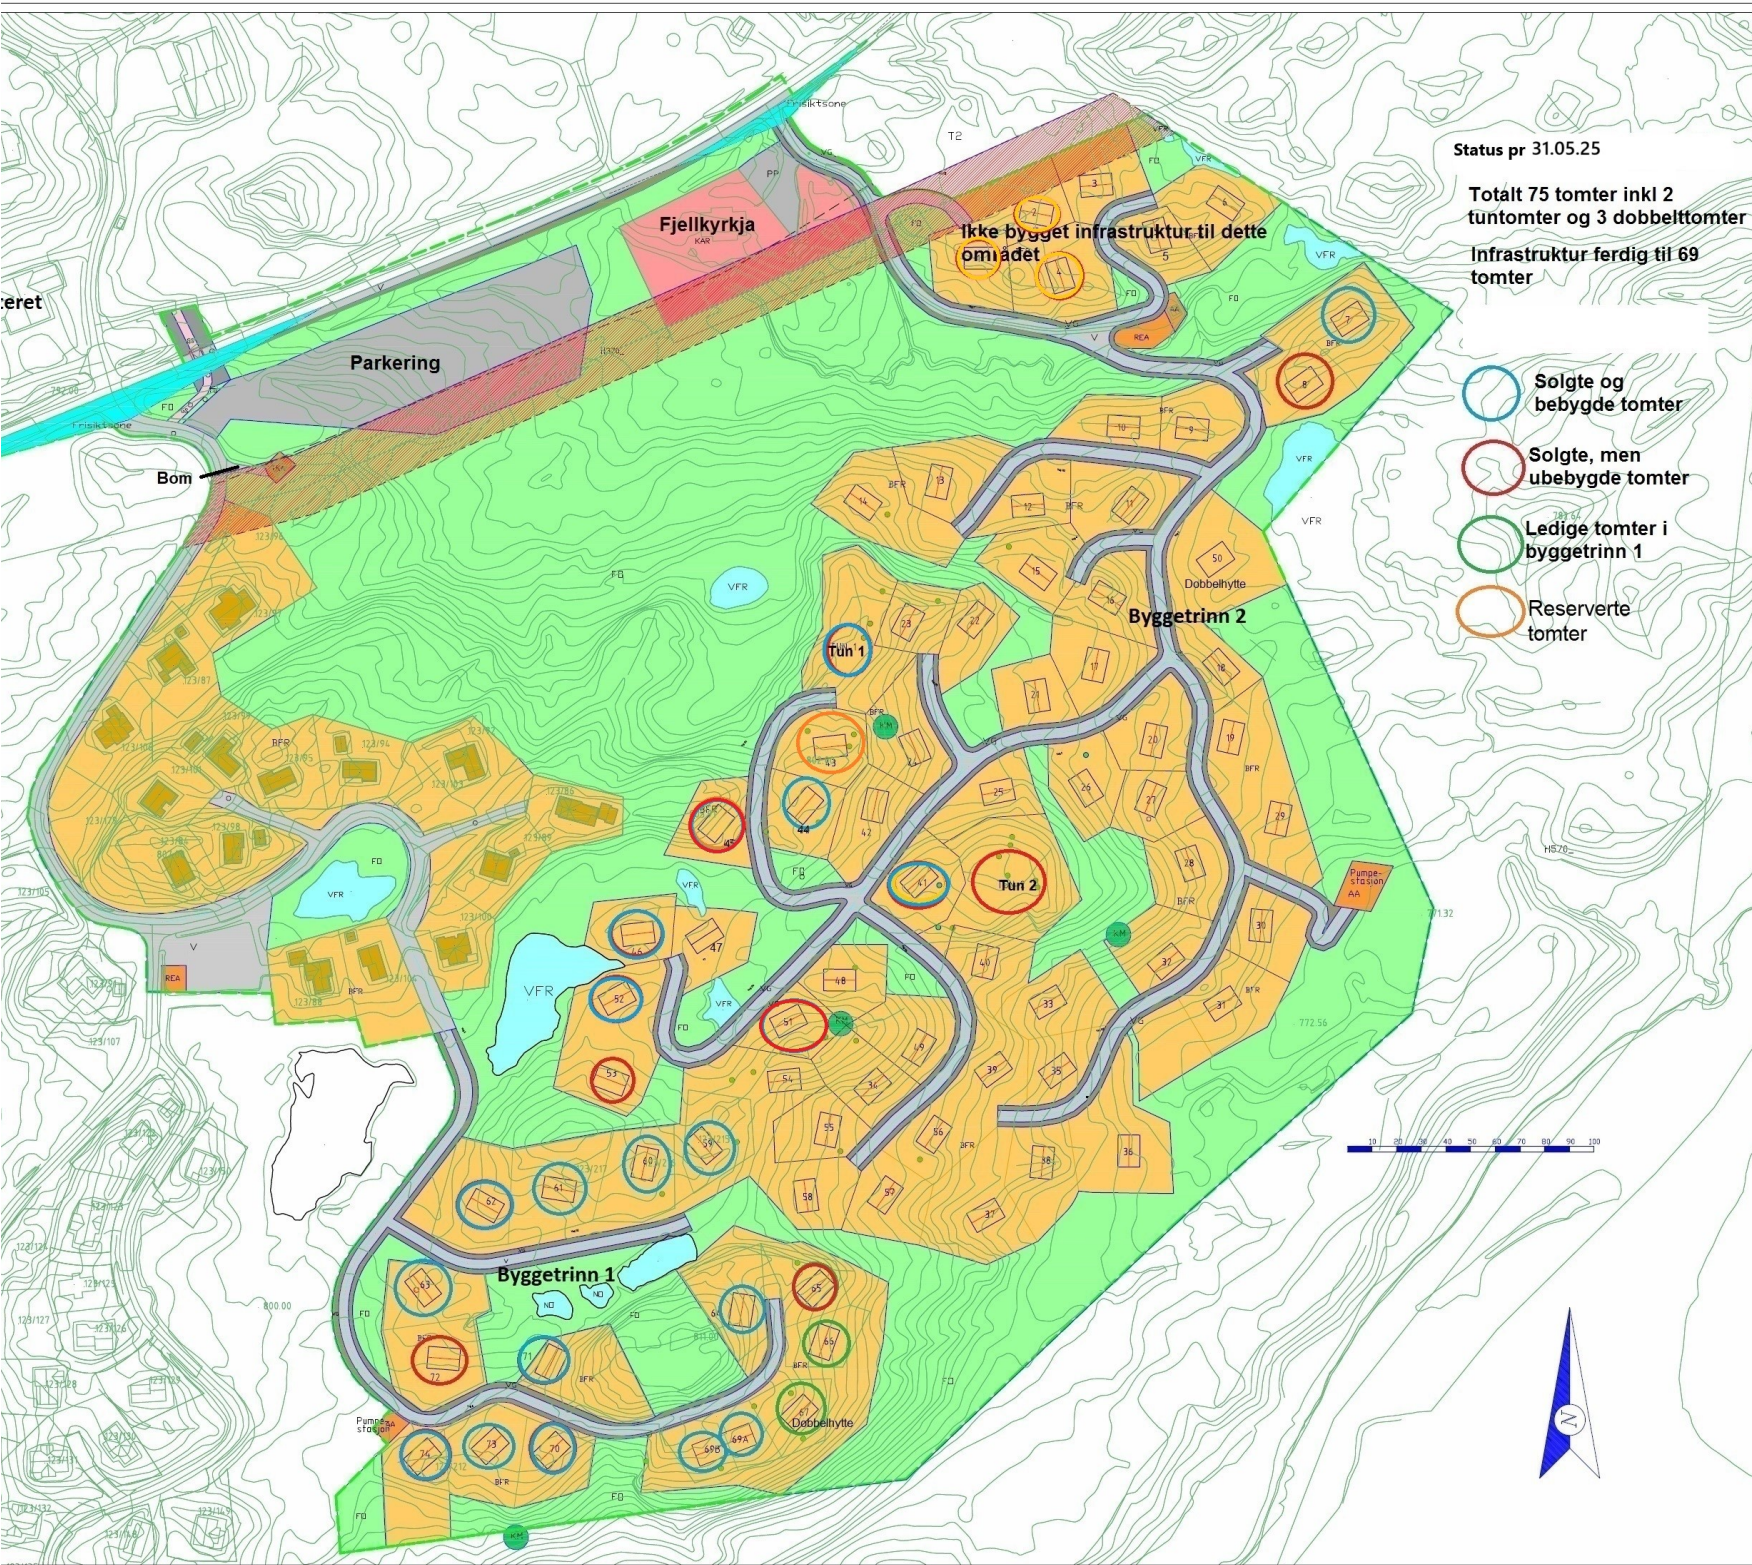

Status pr 31.05.25

Totalt 75 tomter inkl 2
tuntomter og 3 dobbelttomter
Infrastruktur ferdig til 69
tomter

- Solgte og bebygde tomter
- Solgte, men ubebygde tomter
- Ledige tomter i byggetrinn 1
- Reserverte tomter

TEIKNFORKLARING PLAN OG BYGNINGSLOVA §25 REGULERINGSFØREMÅL.

BEBYGGELSE OG ANLEGG (§12-5 a)

- BFR Fritidsbebyggelse
- KAR Kyrkje og annan religionsutøvelse.
- AA Avløpsanlegg.
- REA Renovasjonsanlegg.
- TKA Telekommunikasjonsanlegg.

SAMFERDSEL OG TEKNISK INFRASTRUKTUR. (§12-5 a)

- V Veg.
- P Parkering.
- GS Gang- og sykkelveg.
- VG Anna veggrunn grøntareal.
- H370_ Energnett.
- Frisiktsone Frisiktsone ved påkøyring riksveg.

GRØNNSTRUKTUR.

- Friområde.
- VFR Bruk og vern av sjø og vassdrag.
- VFR Friluftsområde.

JURIDISKE LINJE- OG PUNKTSYMBOL.

- Planens begrensing.
- Formålsgrense.
- Byggjegrænse mot riksveg.

- SM Kulturminne. Kolproper.
- Verneverdige furuer.
- Nye bygg.
- Eksisterande bygg.

Reguleringsplan for del av eigendomen gnr. 123, bnr. 7 i TOKKE KOMMUNE.		Kartblad:
Saksbehandlings- og planleggings- og byggesaksnummer		Saksnr. Dato:
1. Varial om planlegging		12.12.11
2. Saksbehandlings- og byggesaksnummer		12.12.12
3. Offentlig etteropp- og byggesaksnummer		12.12.12
4. Saksbehandlings- og byggesaksnummer		12.12.12
Vedtak i kommunestyre:		12.12.12
Ing. John Arne Krossli 3848 VRÅLØSEN.		Dato: 09.01.2015.