

E2



Arealer:


Bestående bygg
 Bebyggd areal BYA = 3659m²
 Bruksareal BRA =
 Plan 1. etasje = 3488,1m²
 Plan 2. etasje = 249,4m²
 Sum BRA = 3737,5m²

Tilbygg


Bebyggd areal BYA = 2895,5m²
 Bruksareal BRA = 2840,5m²
 Nybygg
 Bebyggd areal BYA = 6554,5m²
 Bruksareal BRA = 6578,0m²



Prosjekt:	Produksjonshall	Prosjekt nr.:	2019-52
Tilleshaver:	Haugstad Trevarefabrikk AS	Tegning nr.:	A20-01
Skulehagan 1	-362 Vigrestad	Dato:	25.11.2019
Tegning:	Planer	Gr./Bnr.:	77/153
Arkitekt:	tt tegningstue	Målestokk:	1:500
Tegning:	TEGNAREN	Blad nr.:	A3
<small>Alle målestokker er i meter. For detaljerte målinger, se tegningens tilleggsinformasjon. Tegningens bruk er utelukkende for prosjektering og bygging. For bruk til annet formål er det nødvendig å innhente tillatelse fra tegningens forfatter.</small>			

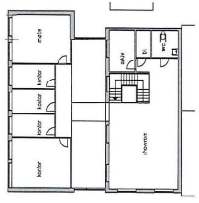

1:500 Plan 2. etasje

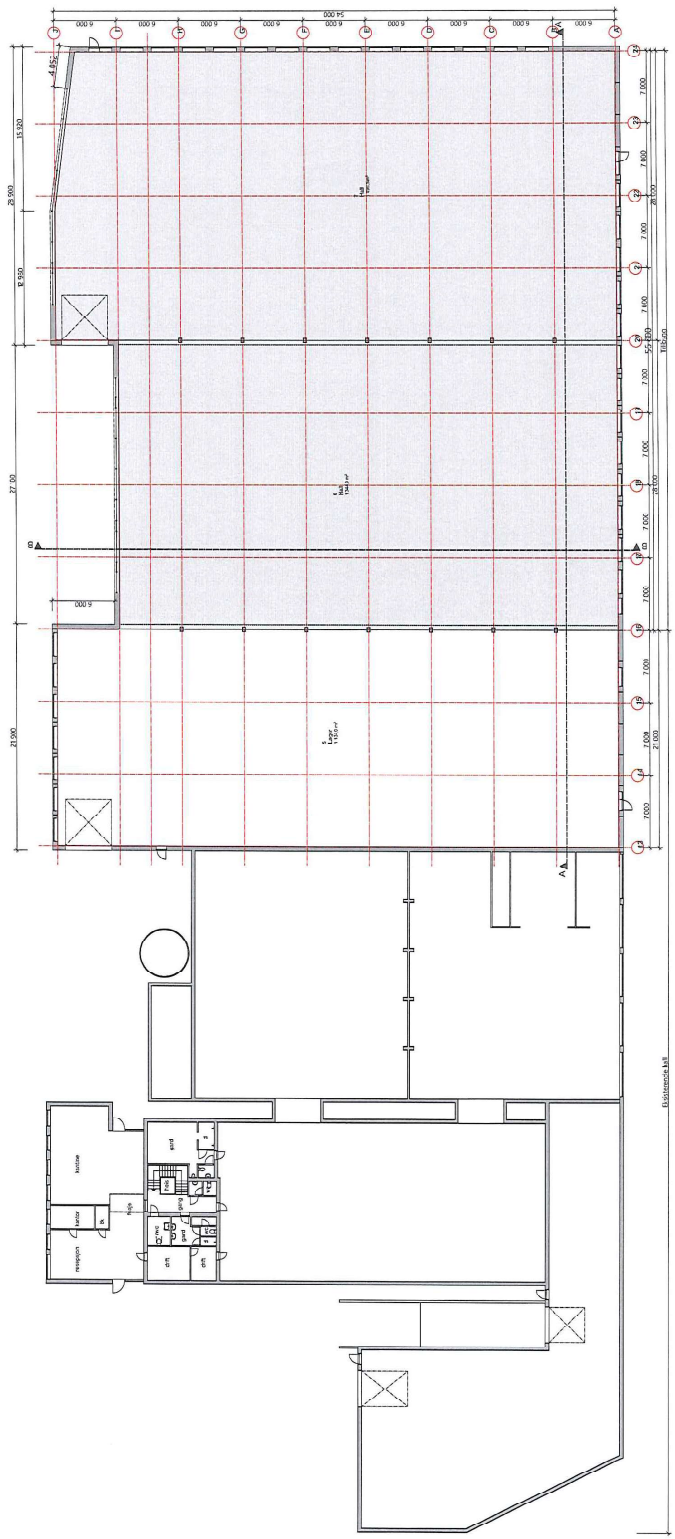

1:500 Plan 1. etasje