




SITUASJONSPLAN:
REVISJON: **E**
DATO 29.08.2024

EIENDOM:
G.nr.:88, B.nr.:23
ONSRUD GÅRD
2056 ALGARHEIM
TILTAKSHAVER:
ONSRUD
NÆRINGS-PARK AS
2056 ALGARHEIM

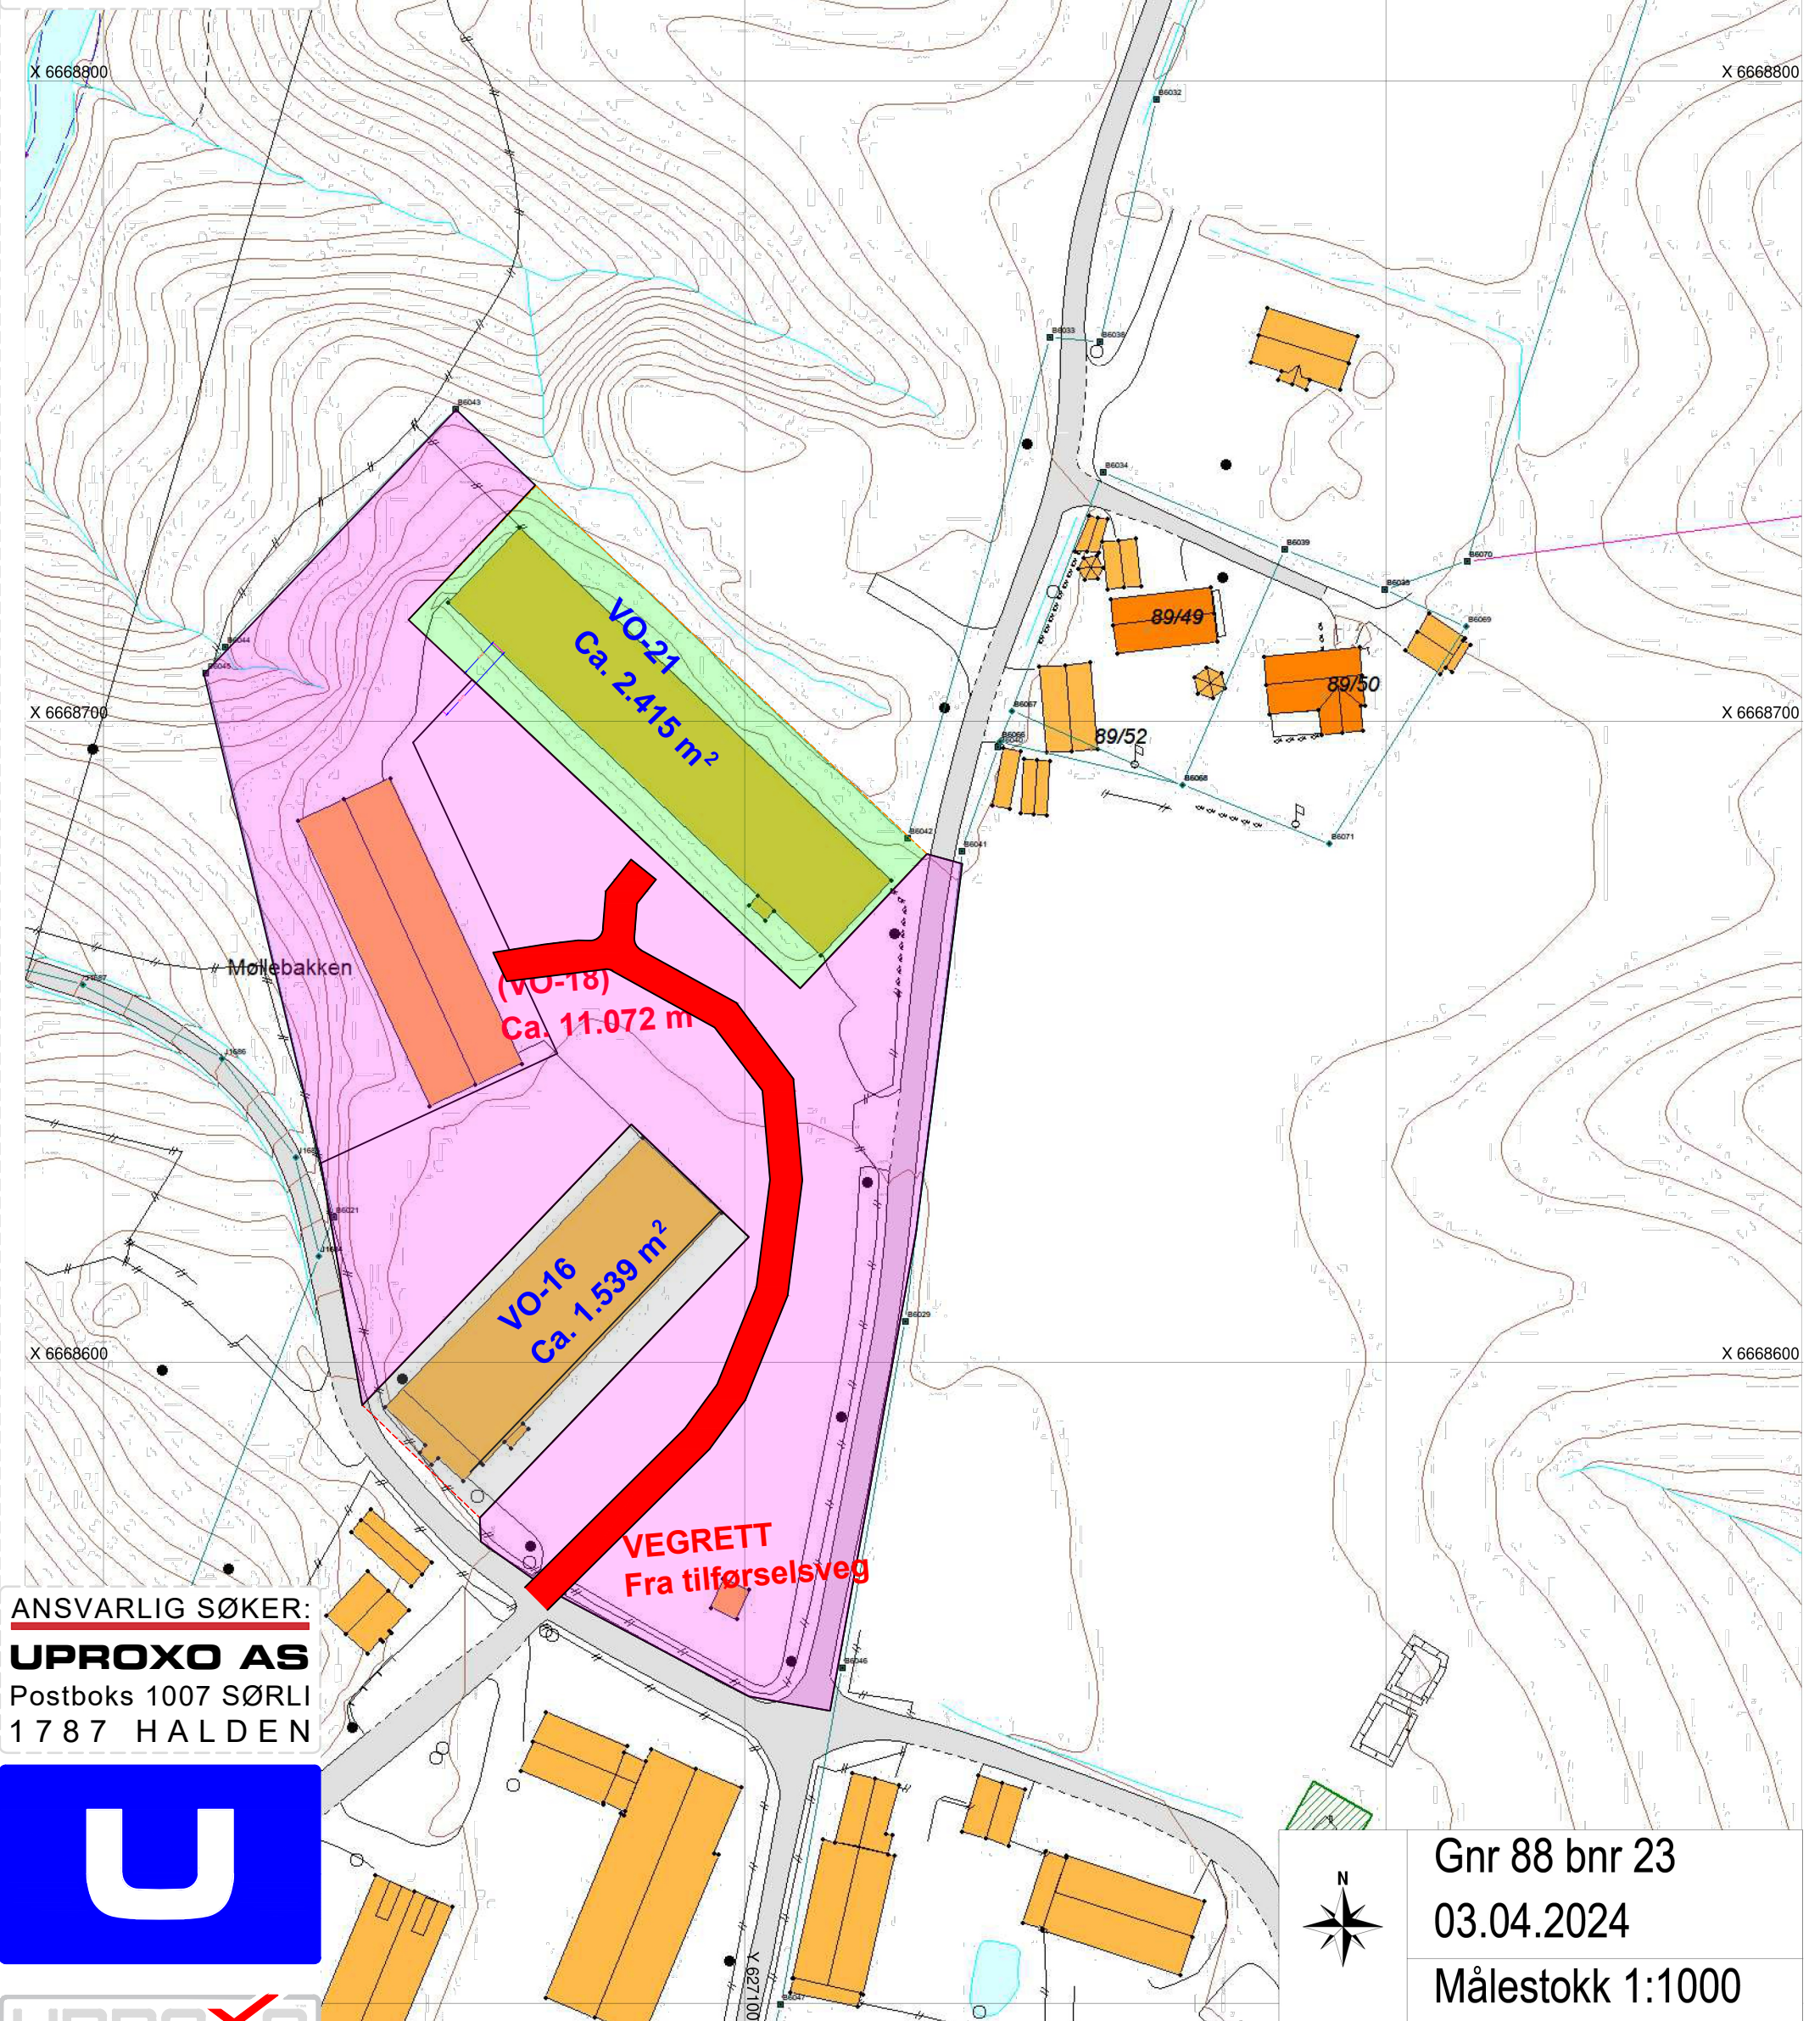

ANSVARLIG SØKER:
UPROXO AS
Postboks 1007 SØRLI
1787 HALDEN

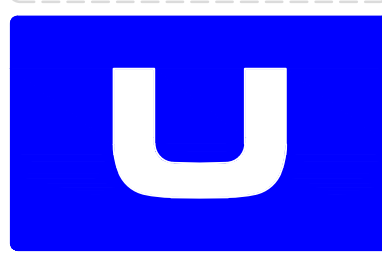


Gnr 88 bnr 23
03.04.2024
Målestokk 1:1000